



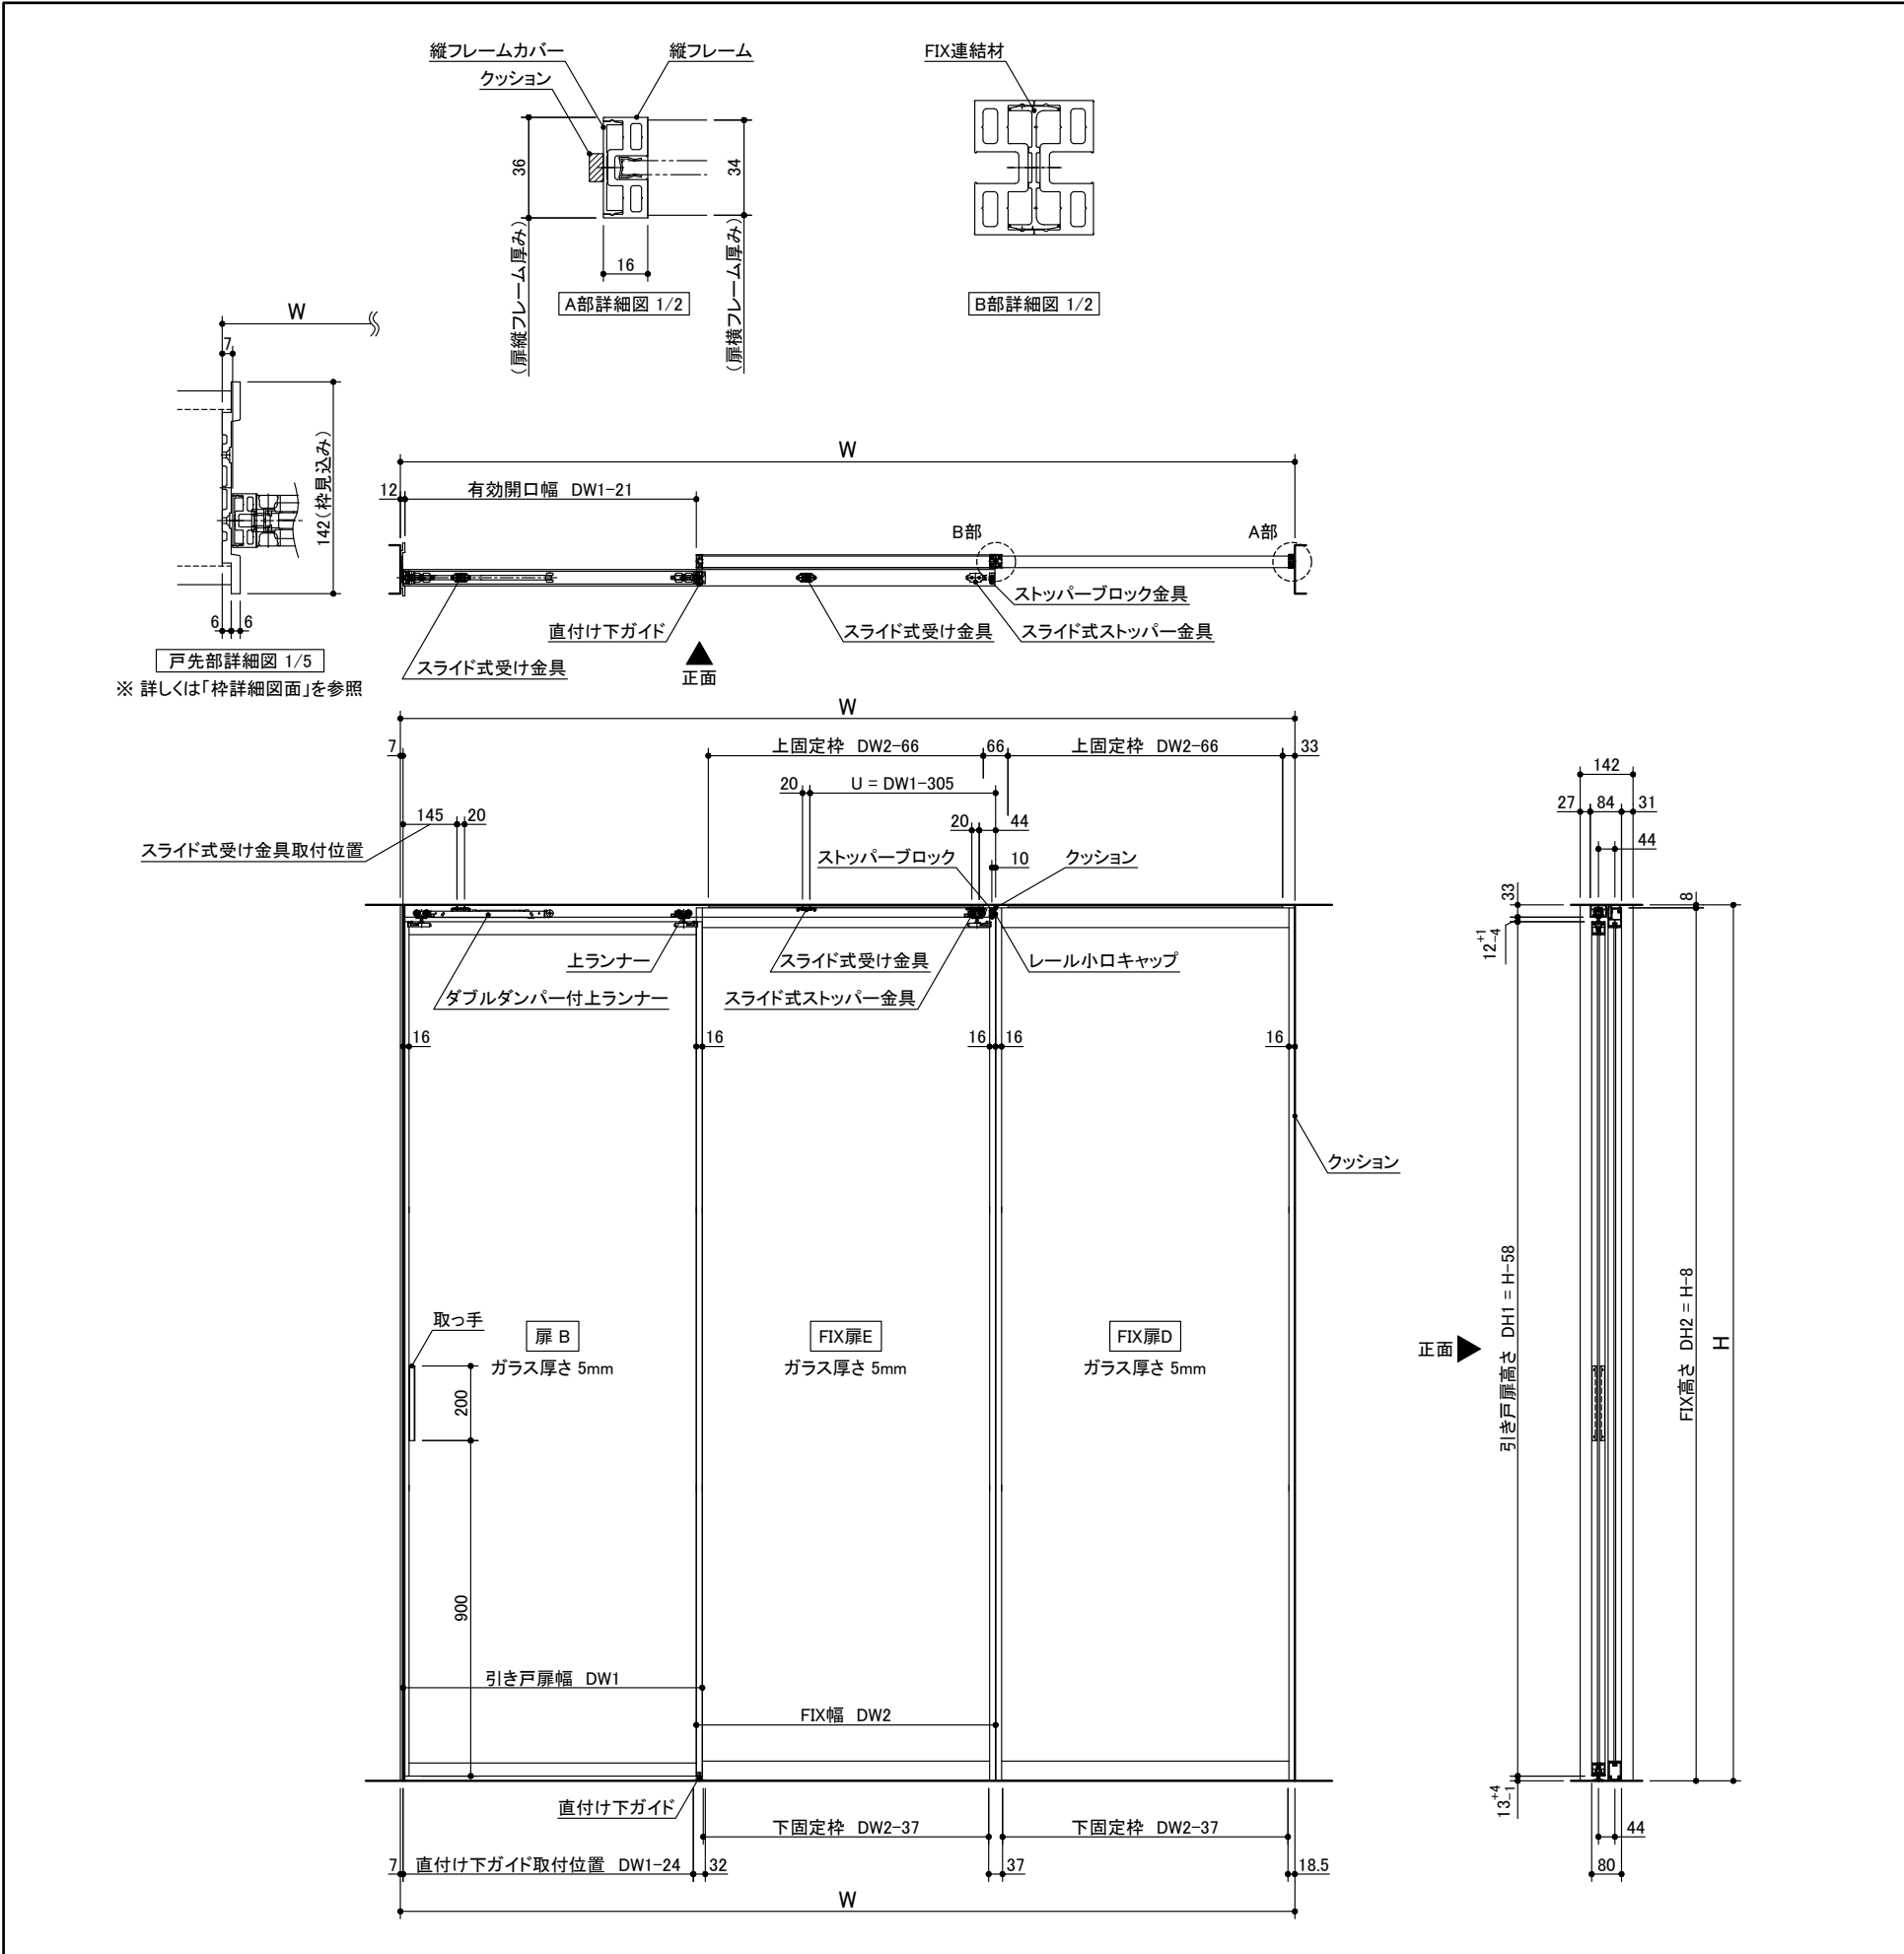

記号	名 称	特注寸法	標準寸法 (DW803)	標準寸法 (DW1200)
W	開口寸法 (注文寸法)		2400	3591
H			2350	2350
	有効開口幅	DW1-21	782	1179
DW1	引き戸扉幅	(W+9)/3	803	1200
DW2	FIX幅	(W+9)/3	803	1200
DH1	引き戸扉高さ	H-58	2292	2292
DH2	FIX高さ	H-8	2342	2342
U	スライド式受け金具取付位置	DW1-305	498	895
	直付け下ガイド取付位置	DW1-24	779	1176

※ 本図はブラック/ホワイトフレームを示します。
ブロンズフレームは別図を参照ください。

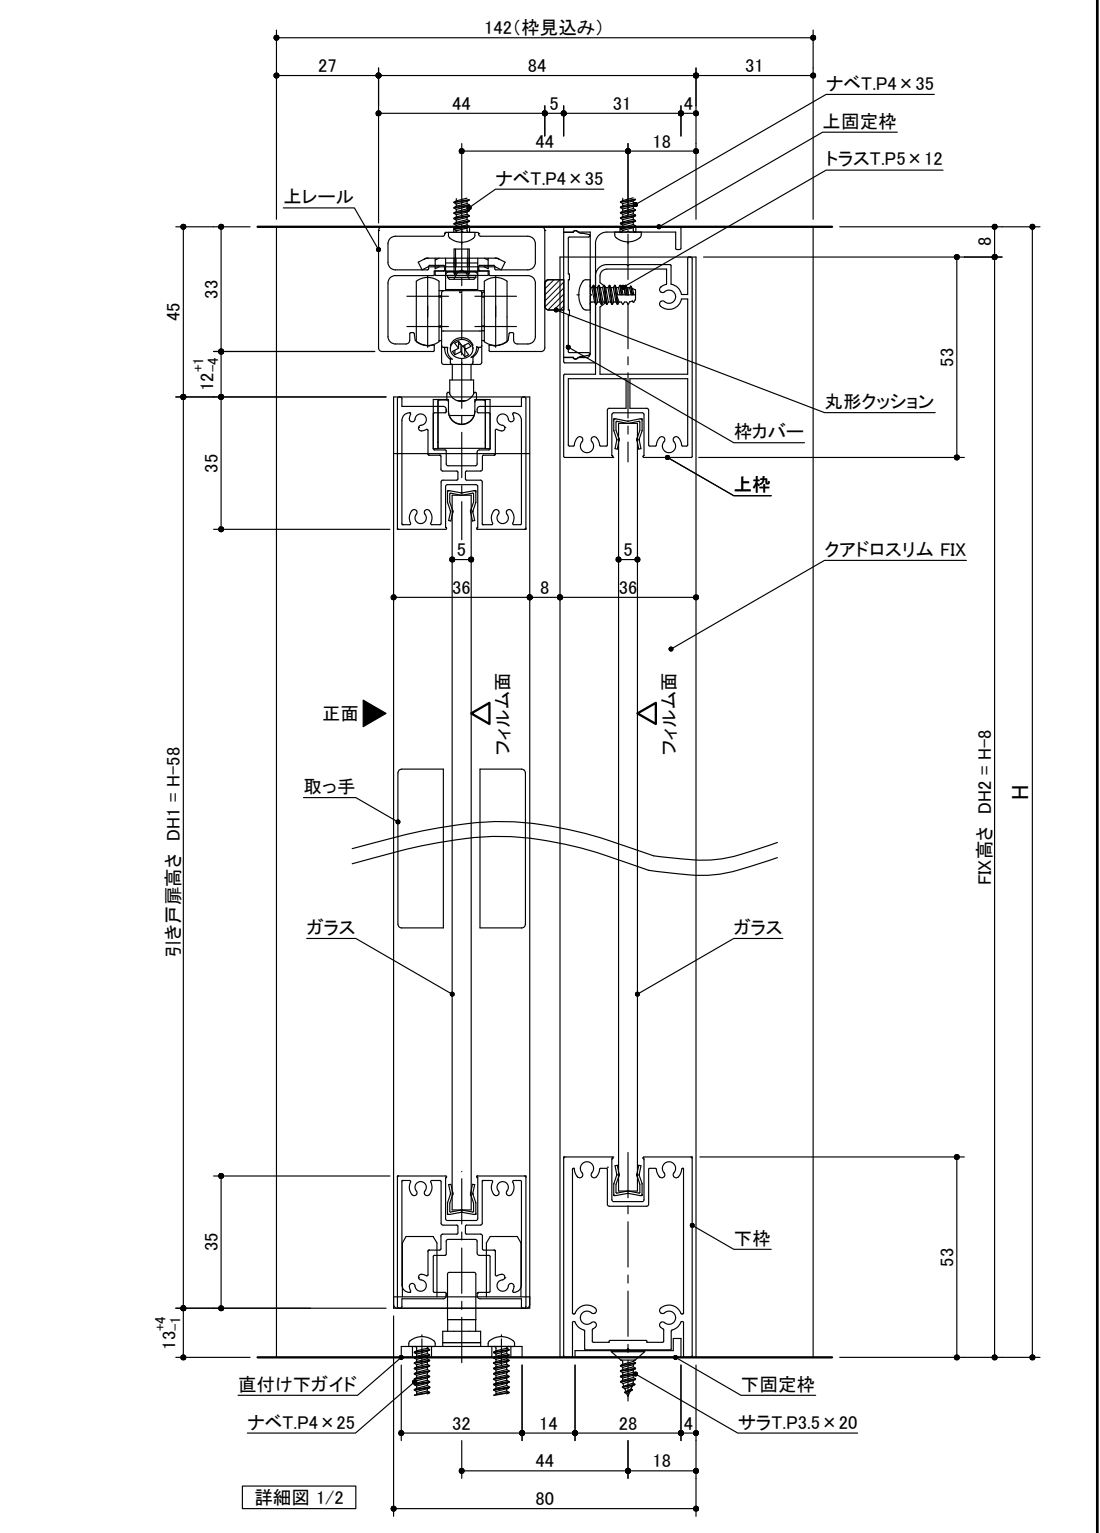

miratap	図面名称	品番	縮尺	作成日	図番
	1枚引き込み+FIX2連タイプ 特寸 右勝手R 枠有	AXSC32-Z008RF-N-FS-TK	1 : 20	2022/04/15	AXSC32-Z008RF-N-FS-TK-05