



1枚引き込み FIX連結タイプ 右勝手

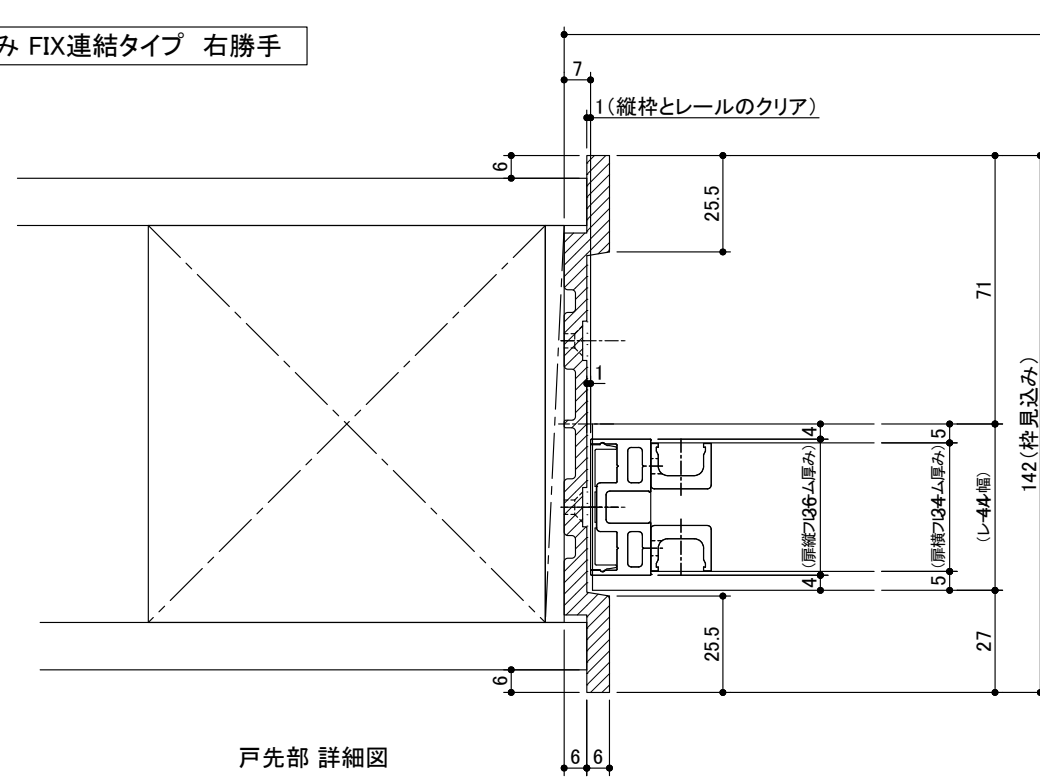


戸先部 詳細図

W

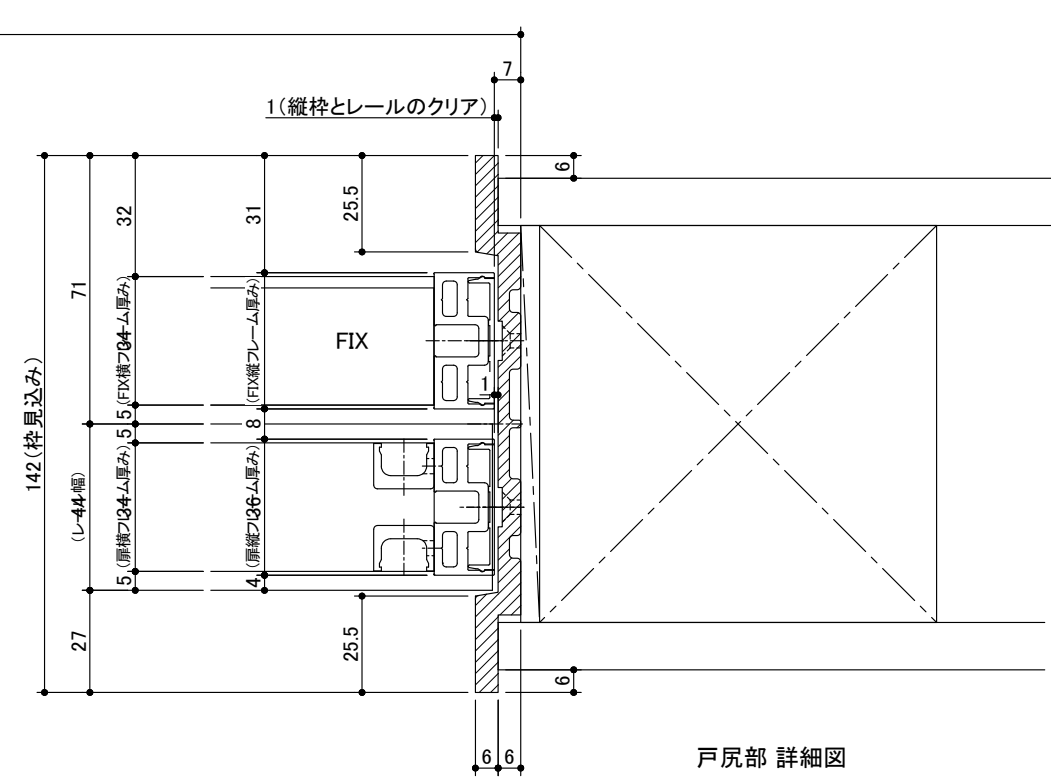


戸尻部 詳細図

1枚引き込み FIX連結タイプ 左勝手

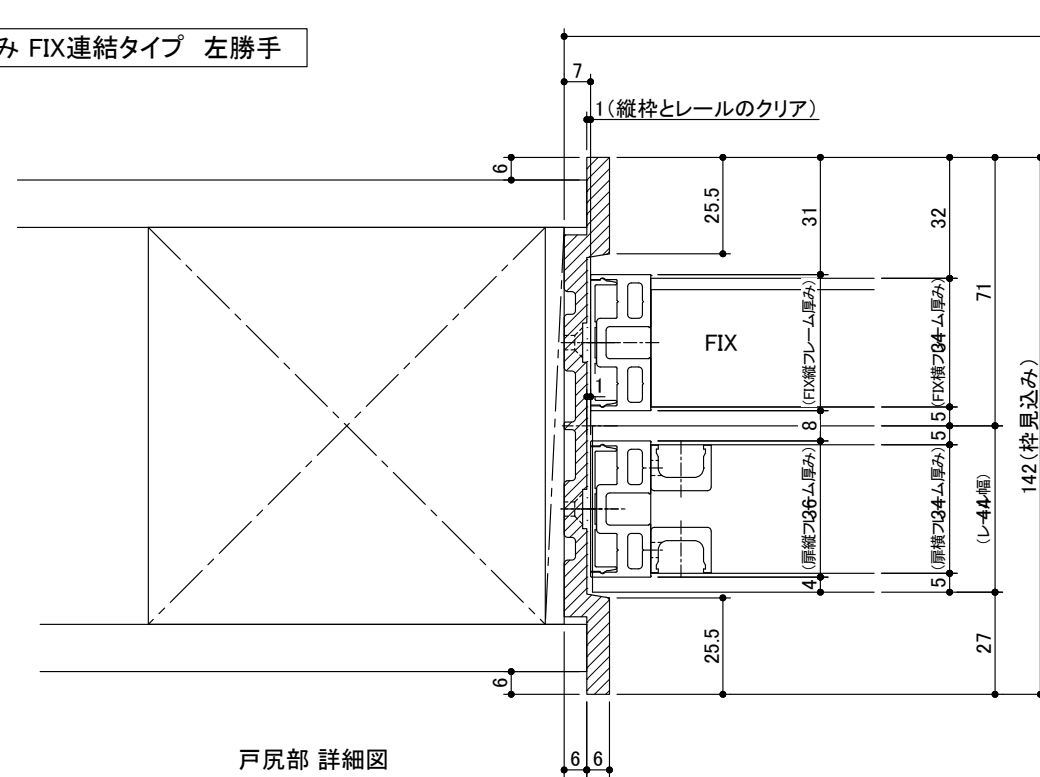

戸尻部 詳細図

W

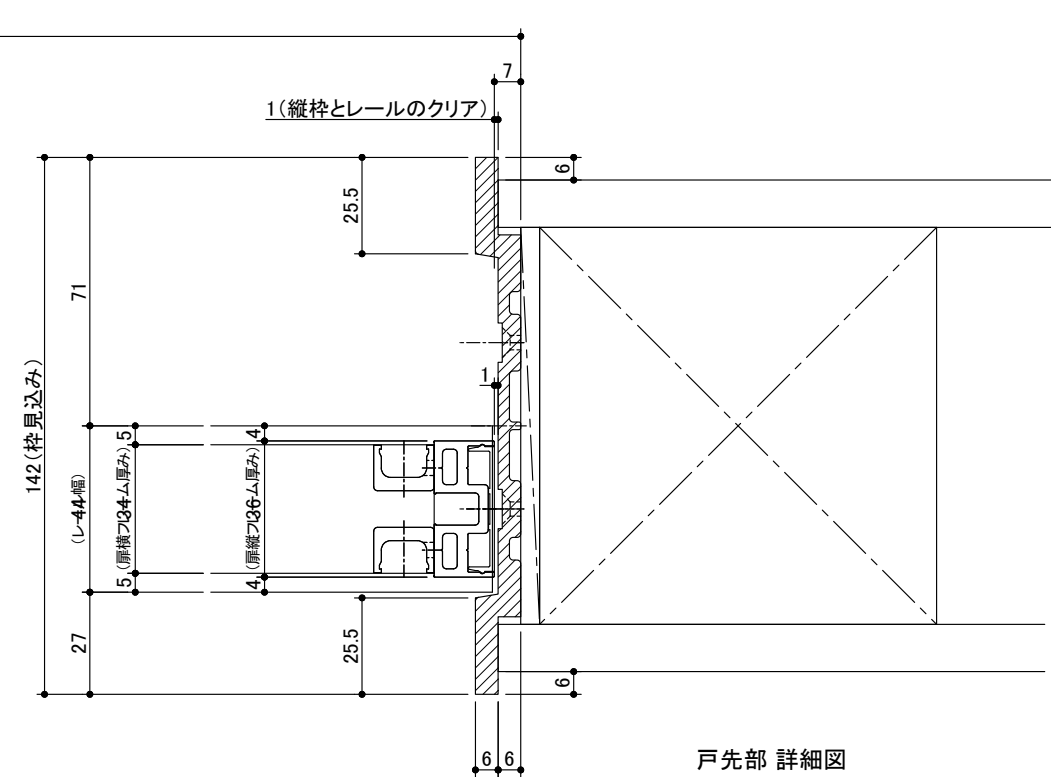

戸先部 詳細図

miratap

図面名称

枠詳細図 1枚引き込み FIX連結タイプ

品番

quadoro-ysh-12

縮尺

1 : 2

作成日

2022/05/24

図番

quadoro-ysh-12-01