



1枚引き込み FIX連結タイプ 右勝手

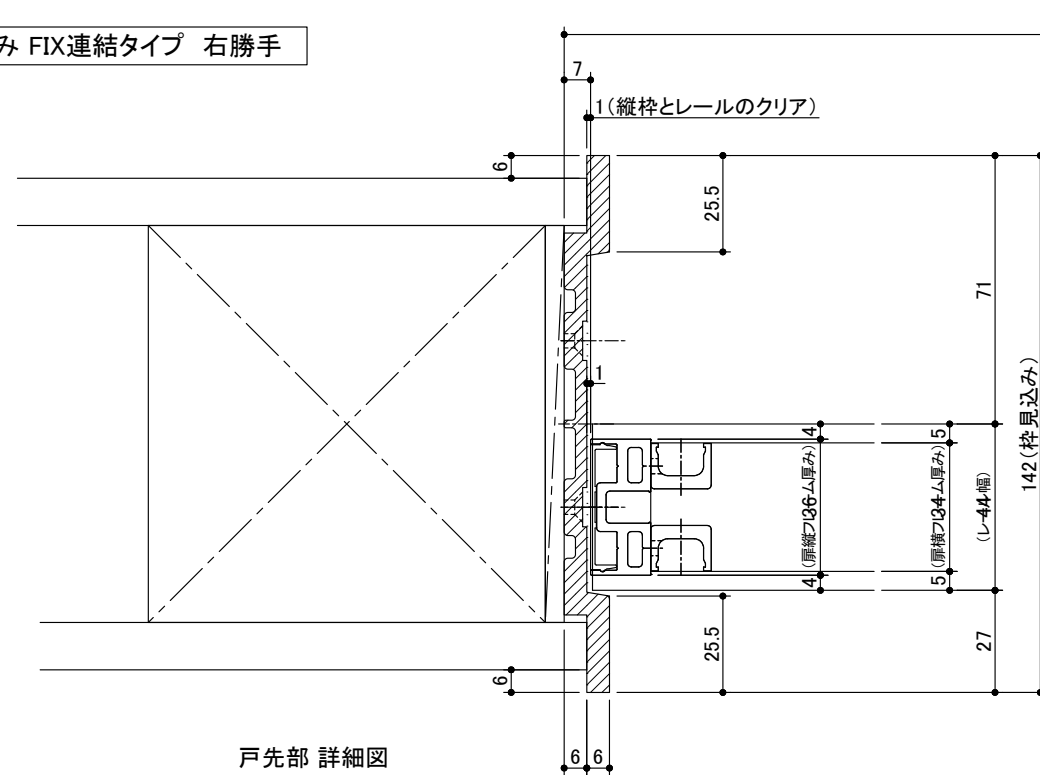


戸先部 詳細図

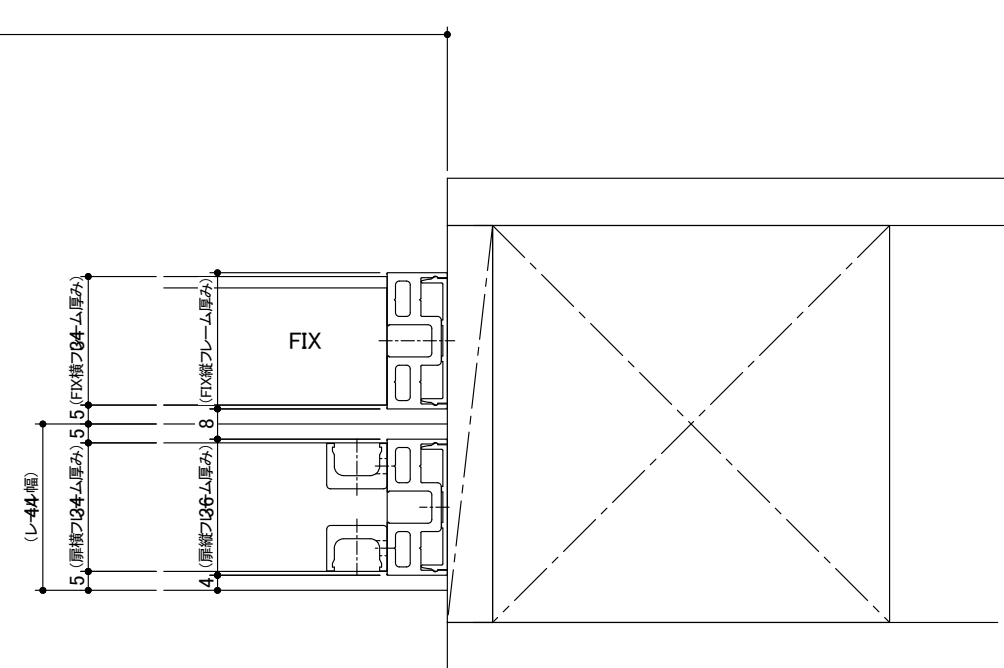


戸尻部 詳細図

1枚引き込み FIX連結タイプ 左勝手

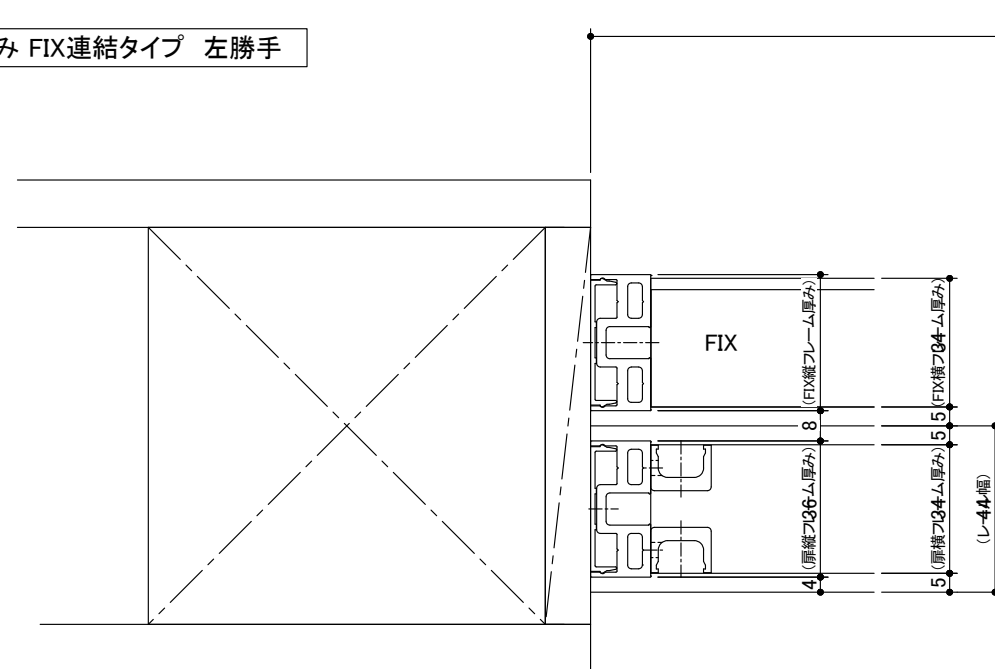

戸尻部 詳細図

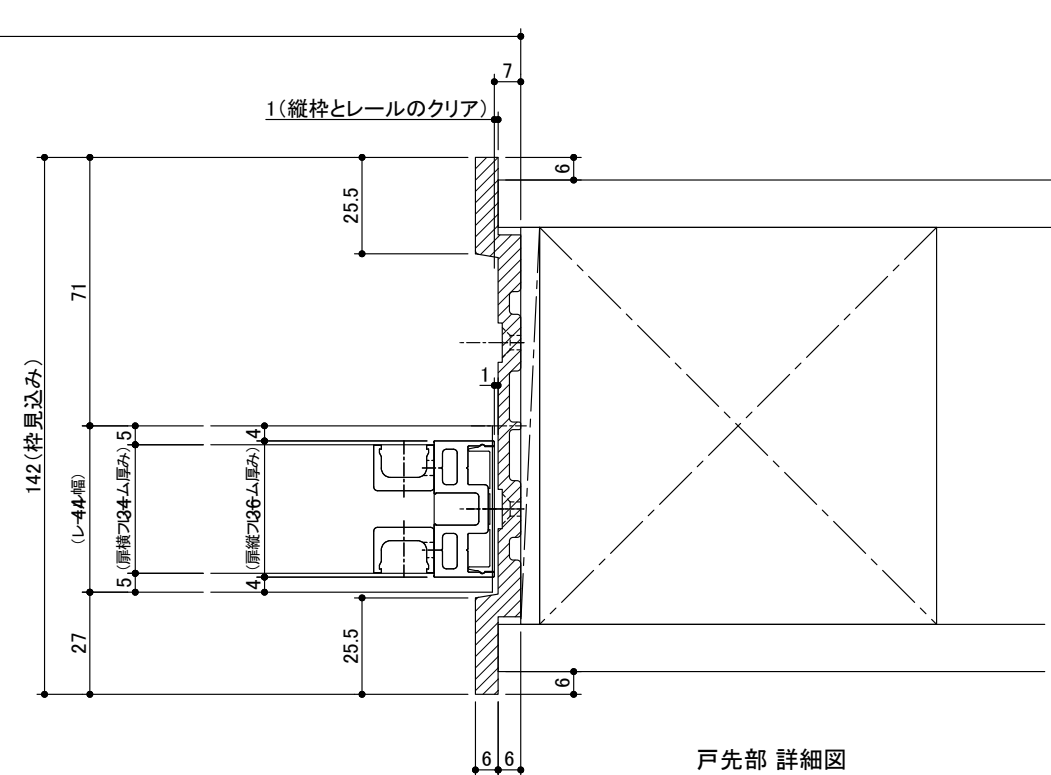

戸先部 詳細図

miratap

図面名称
枠詳細図 1枚引き込み FIX連結タイプ 戸先のみ

品番
quadoro-ysh-19

縮尺
1 : 2

作成日
2022/05/24

図番
quadoro-ysh-19-01