

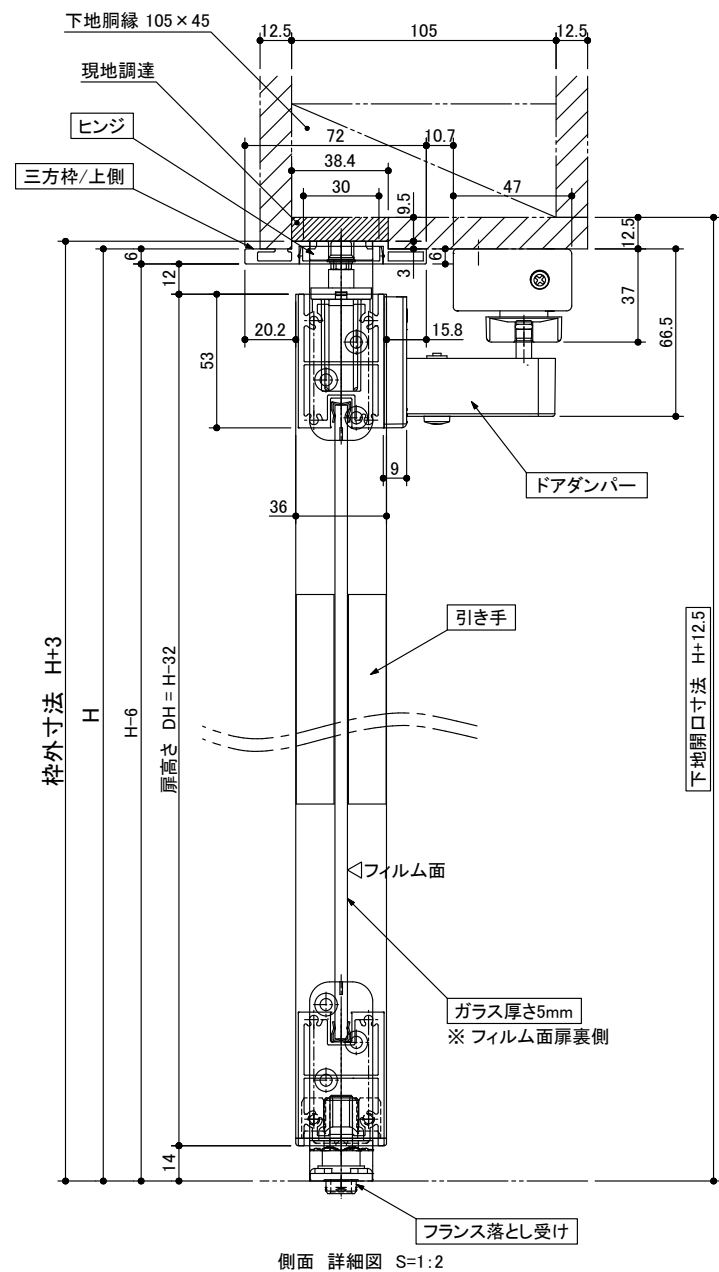
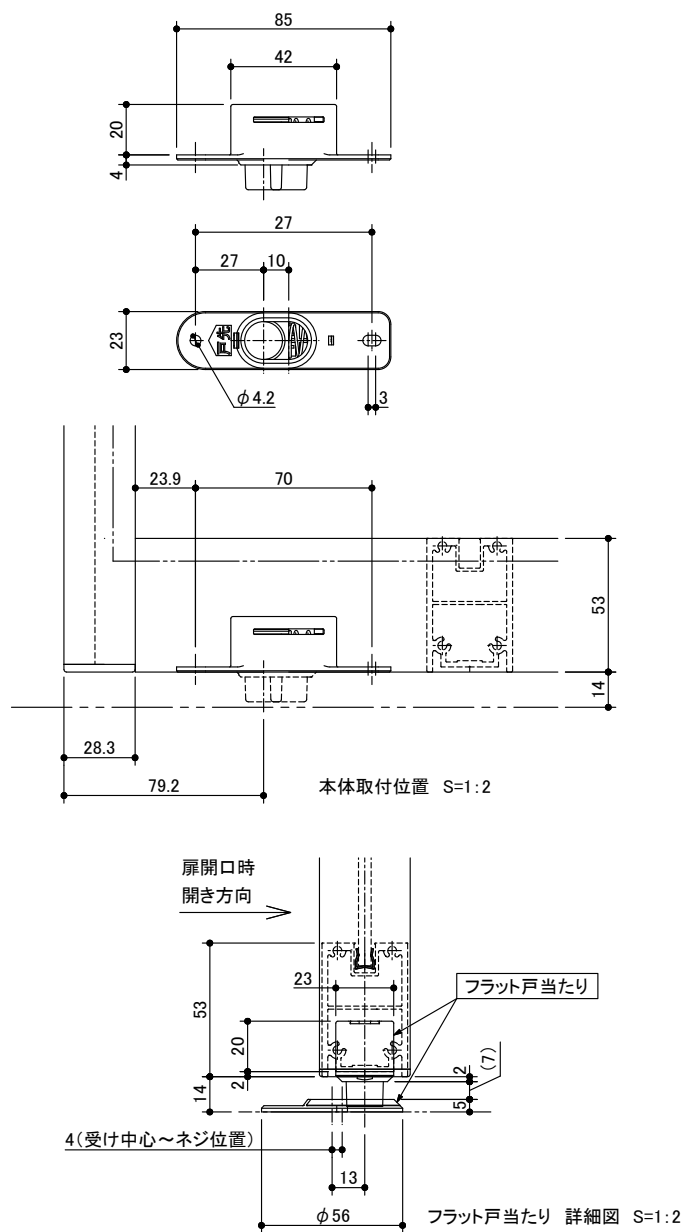
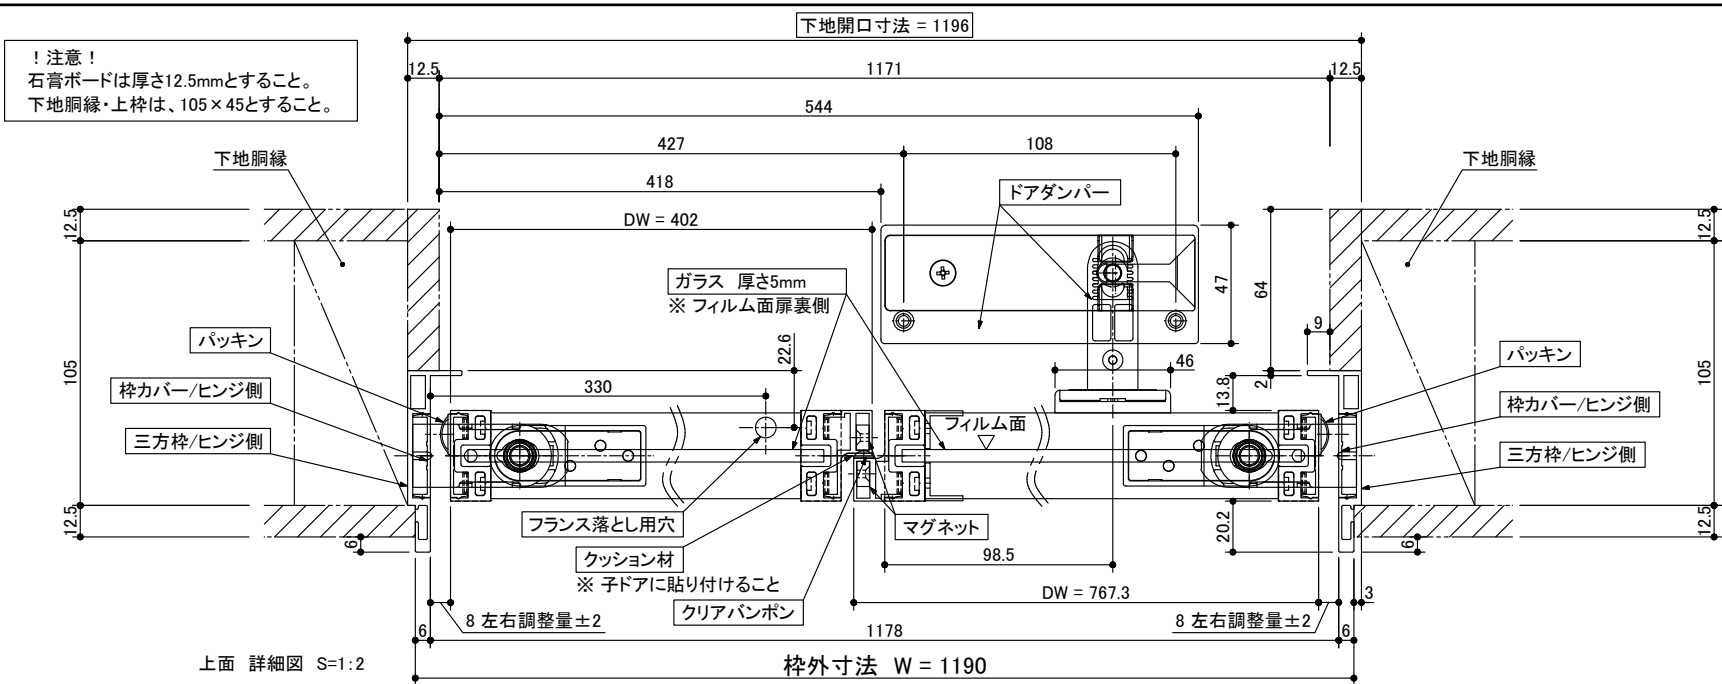


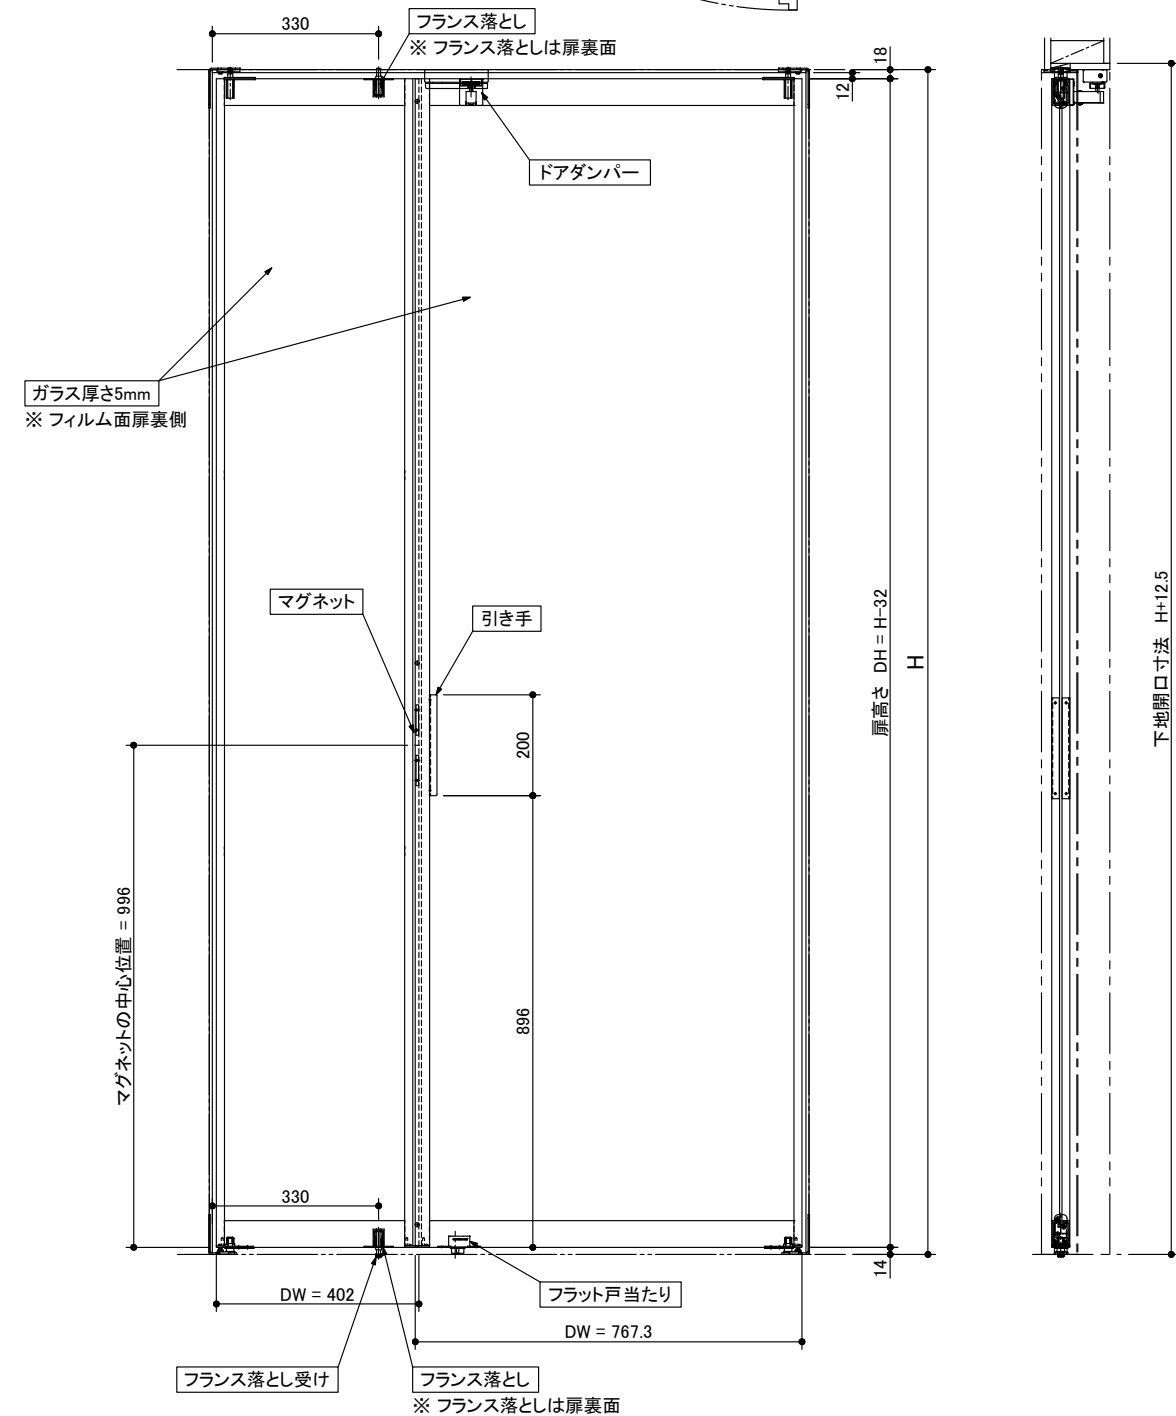

※ 本図はブラック/ホワイトフレームを示します。
ブロンズフレームは別図を参照ください。

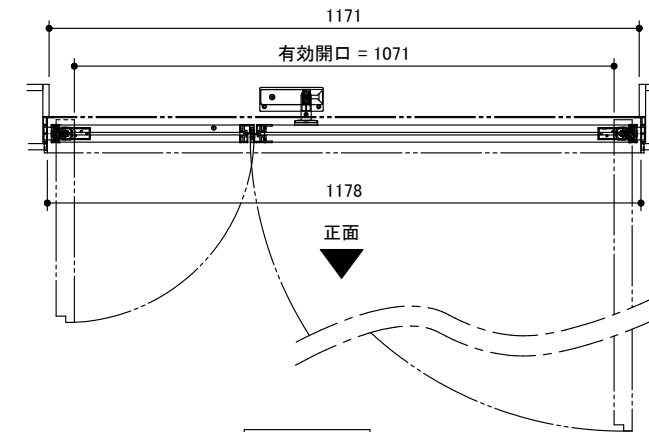

miratap

図面名称
クアドロスリム親子ドア(右勝手)フラット戸当たり

品番	縮尺	作成日	図番
ADSC32-ZP003J-01TT	1 : 15	2022/09/26	ADSC32-ZP003J-01TT-05