

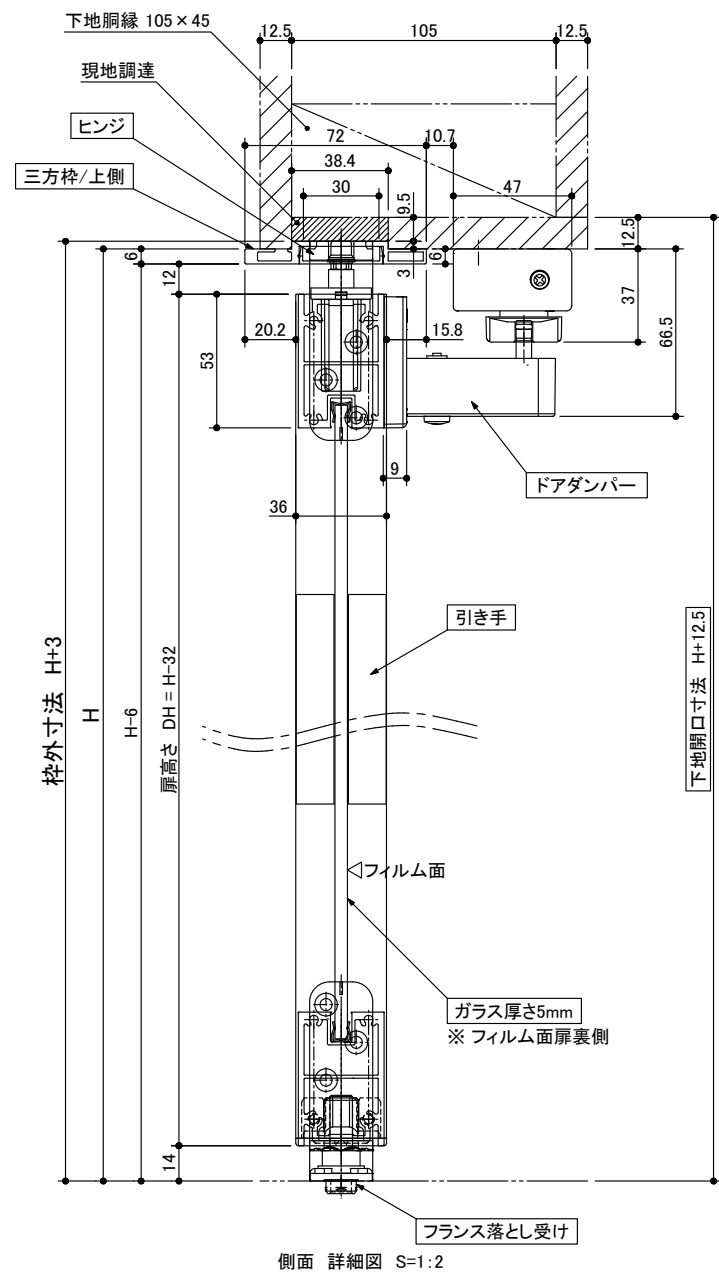
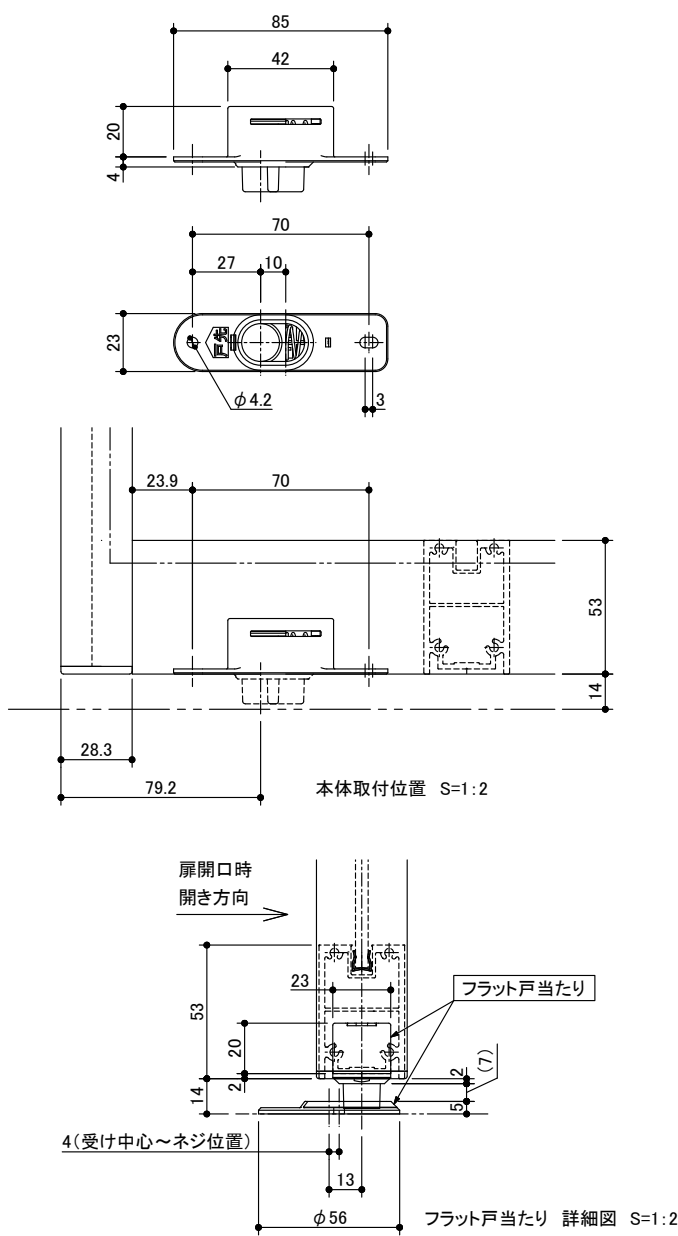
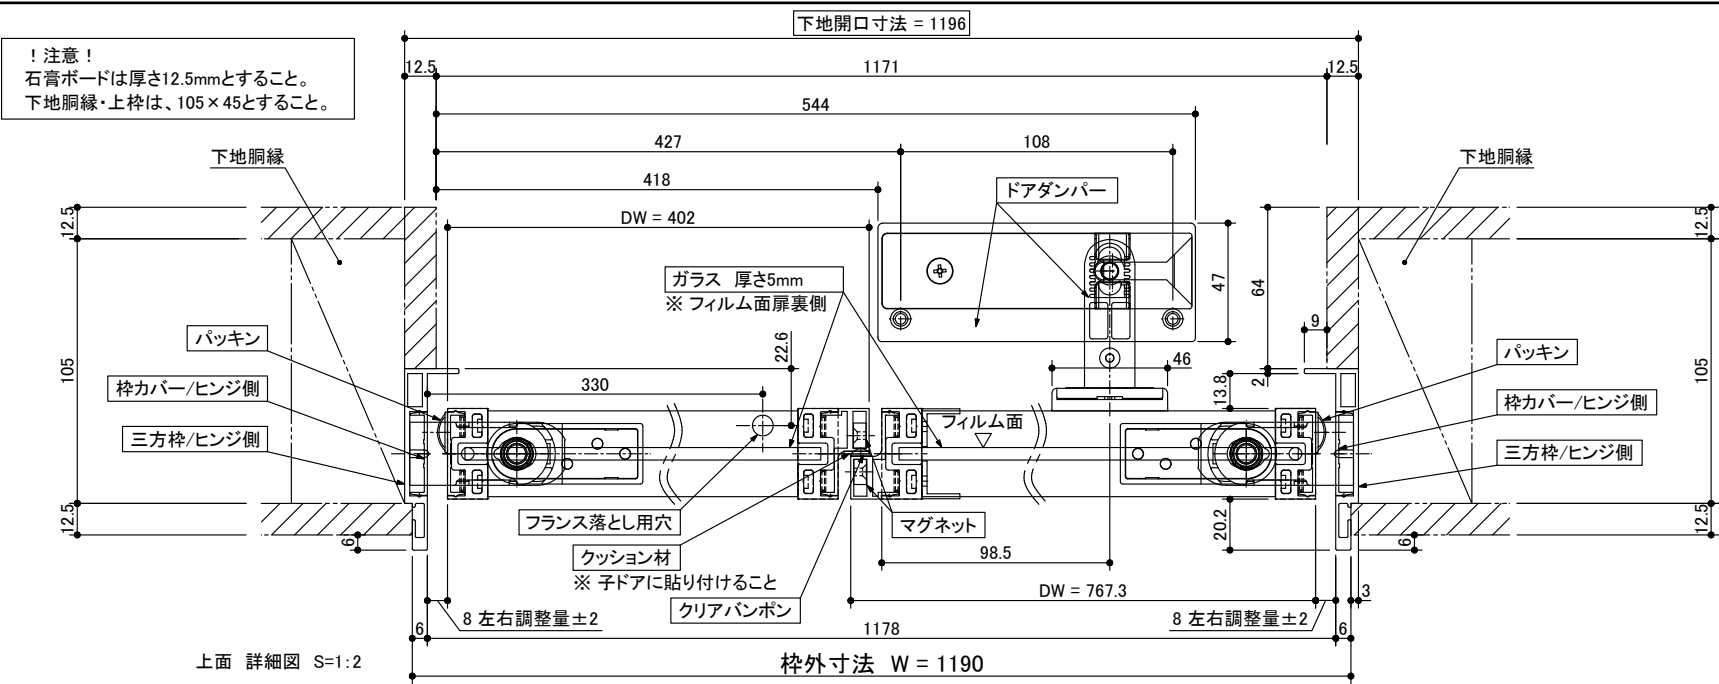


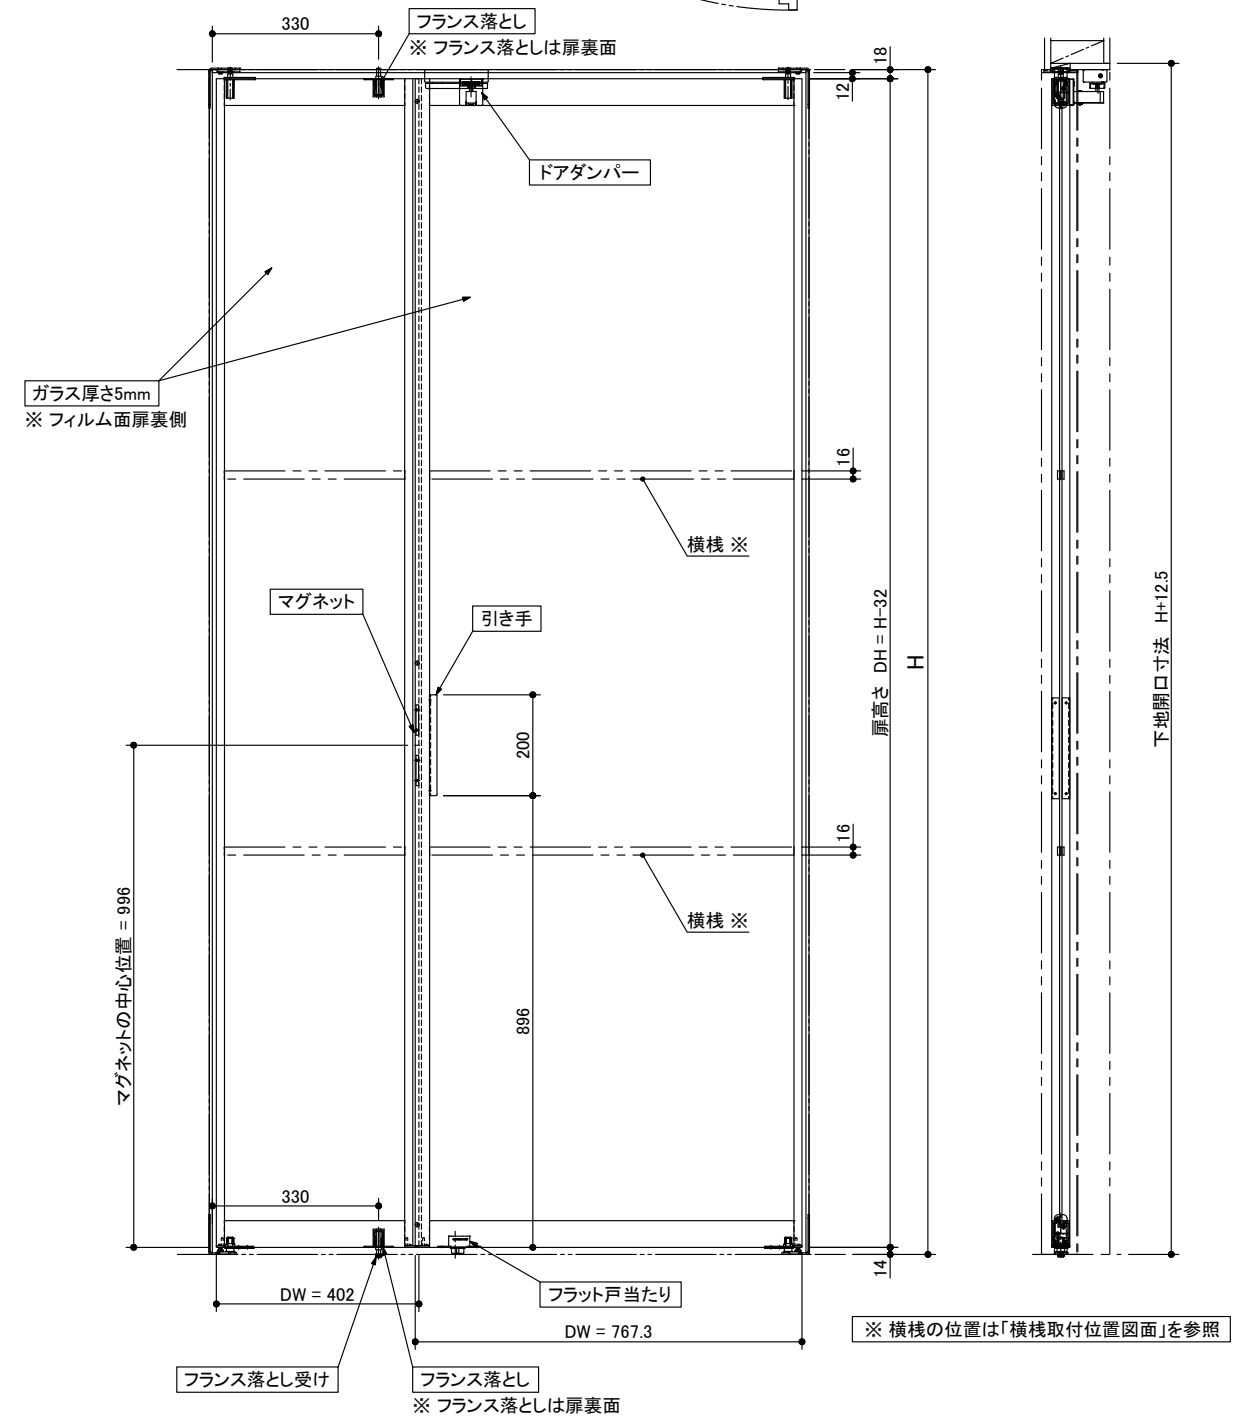

※ 本図はブラック/ホワイトフレームを示します。
ブロンズフレームは別図を参照ください。

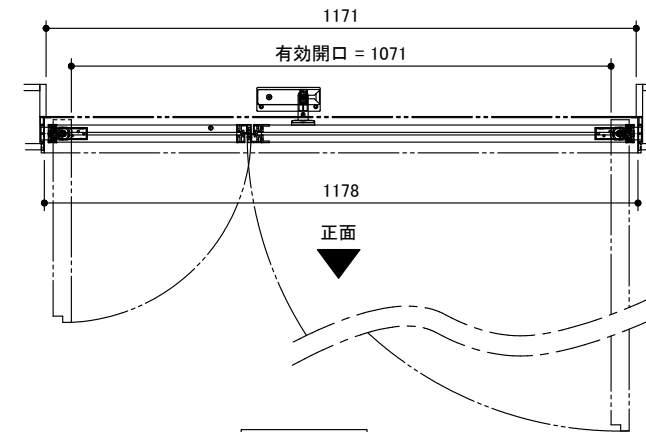

miratap

図面名称
クアドロスリム親子ドア(右勝手)フラット戸当たり(横棧入り)

品番 ADSC32-ZP003J-01TT-Y	縮尺 1 : 15	作成日 2022/09/26	図番 ADSC32-ZP003J-01TT-Y-05
----------------------------	--------------	-------------------	-------------------------------