

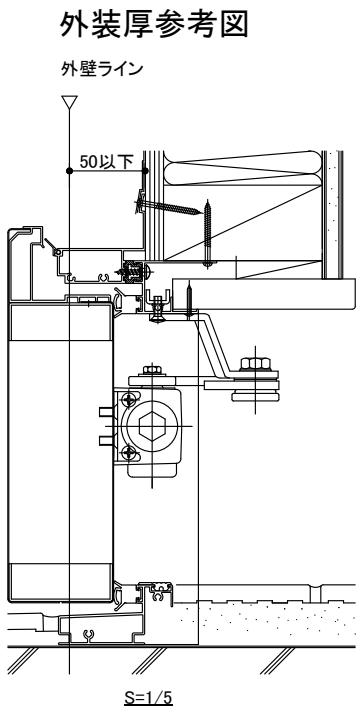
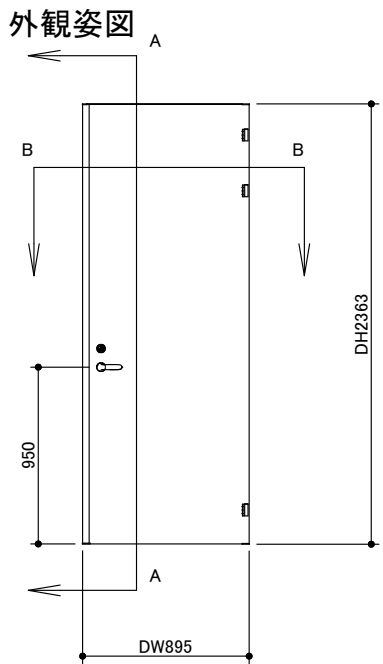


在来工法 標準納まり

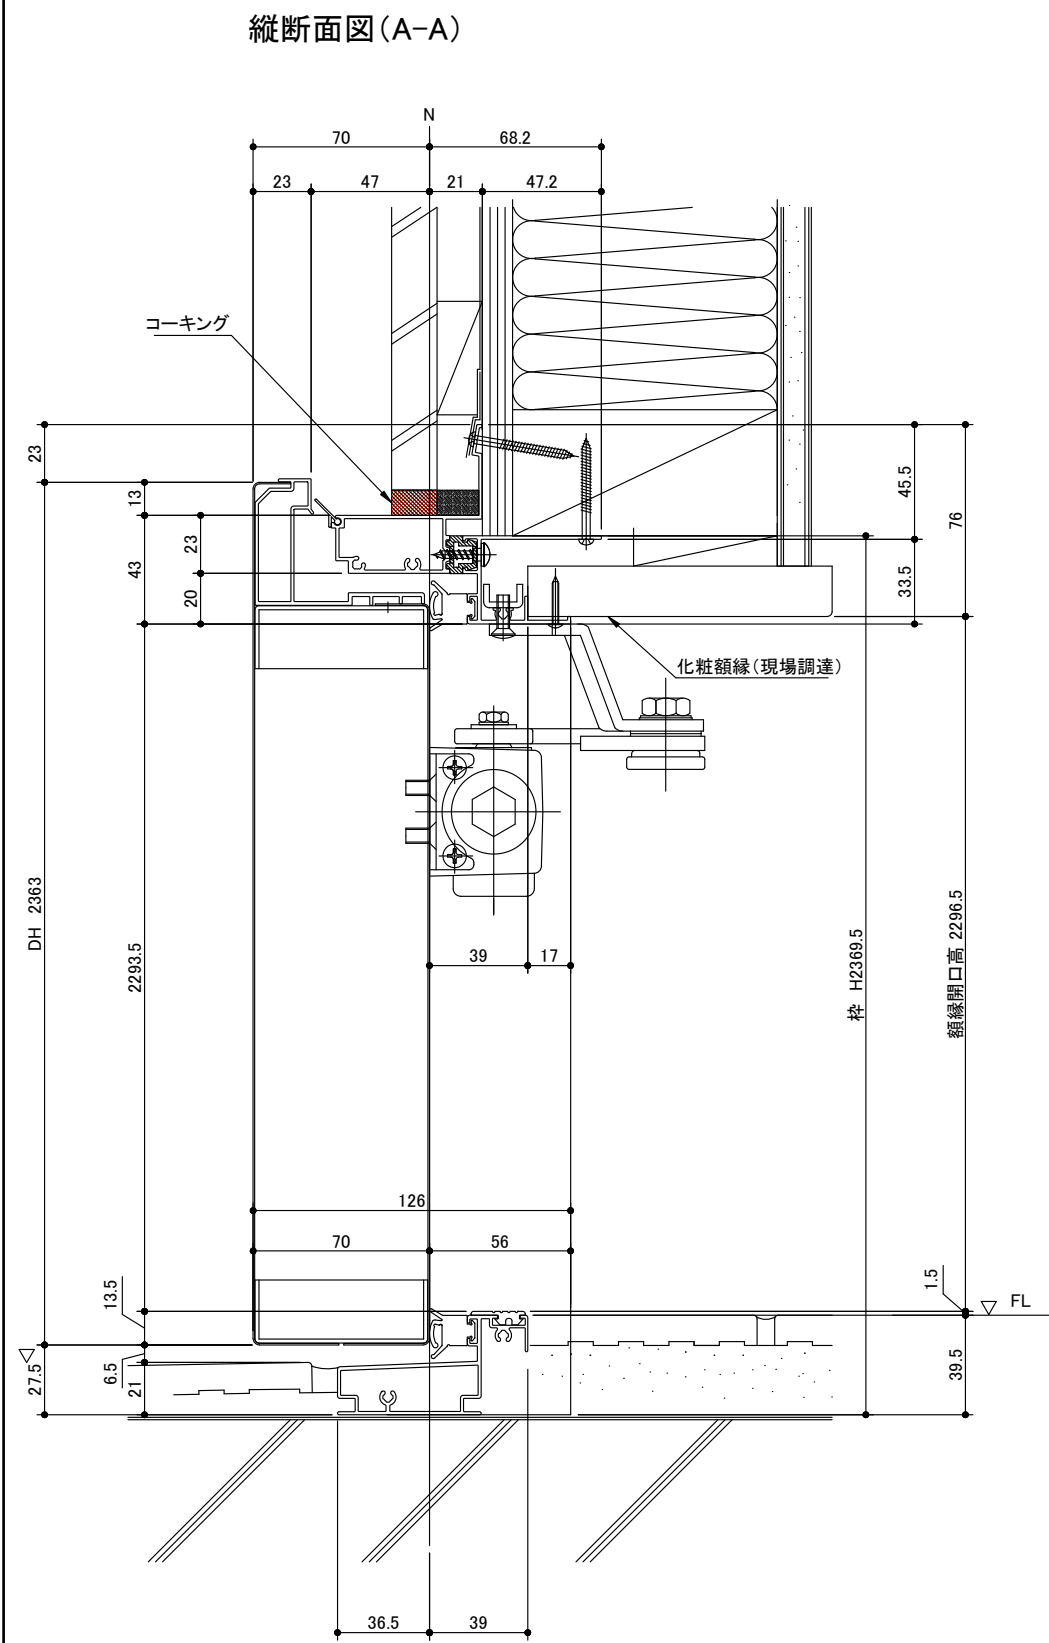

仕様対象			・木造戸建住宅(1階及び2階 土間納まり) (集合住宅のエントランスや店舗用としてはご使用いただけません)
サイズ	シンプルタイプ	枠	W866×H2369.5 重量:10Kg
		扉本体	DW895×H2363×t70 重量:46Kg
材質	●シンプルタイプ	有効開口	W777
		主部材	アルミ形材
		下枠	アルミ形材
	●扉本体	枠化粧材	アルミ形材
		主部材	アルミ形材
		扉面材	ポリエステル化粧鋼板(鋼種:合金化溶融亜鉛メッキ鋼板)、t0.6mm
	●ハンドルセット	内部	断熱パネル
		取っ手	シンプルタイプ(亜鉛)、デザイナーズタイプ標準(アルミ)、OP(アルミ/亜鉛)
		サムターン	シンプルタイプ(亜鉛)、デザイナーズタイプ標準(アルミ)、OP(アルミ/亜鉛)
	●シリンダーセット	主部材:室外側	亜鉛
		主部材:室内側	真鍮
		主部材	シンプルタイプ(亜鉛)、デザイナーズタイプ(アルミ)
備考	●ドアクローザ	シリンダー	洋白
		シリンダーカラー	アルミ
		キー	ステンレス
		主部材	アルミ
		●丁番	アルミ
		●丁番スベーサー	軟質塩ビ
		●下枠段差緩和材	EPDM
		●気密材	
	※枠寸法は、下地開口枠に設置する部材寸法(高さ×幅)を記載しています。設置にあたってはクリアランス5ミリ程度設けて下さい。		
	※本製品は非防火仕様のドアです。設置には「防火地域」、「準防火地域」、「法22条区域」など、建築基準法での制限がございます。		
	※玄関ドアは必ず玄関底や軒があり、雨ざらしの状態にならないようお願いいたします。		
	底のない状態で使用すると、扉上部に水滴が溜ったり、室内に水が浸入する場合があります。		

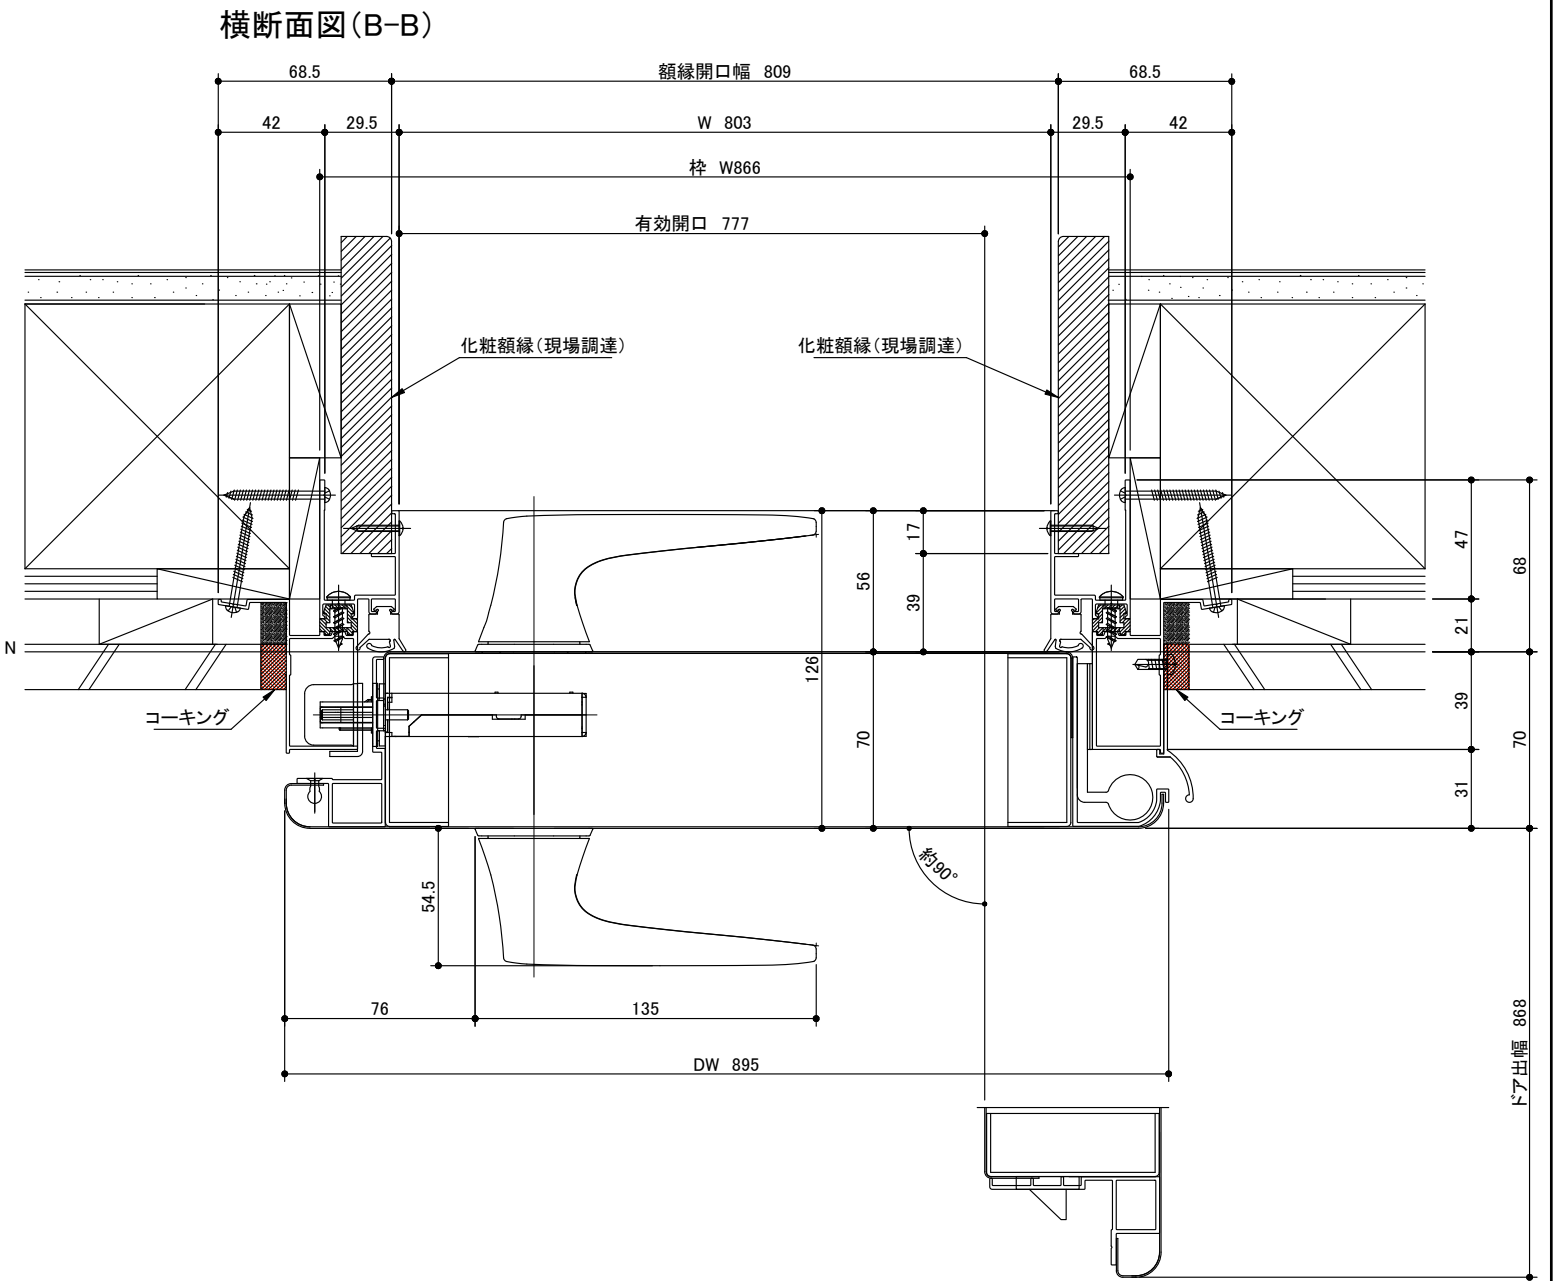

miratap

図面名称
スペイリーシンプル 標準納まり図

品番
SST01WHR

縮尺
1 : 3

作成日
2016/05/31

図番
SST01WHR-02