



	床給水・給湯位置【B】	Pトラップ排水位置【C】	ポットトラップ排水位置【D】	Sトラップ排水位置【E】
品名		プッシュアップ式排水バルブサークル Pトラップセット	プッシュアップ式排水バルブサークル Bトラップセット	プッシュアップ式排水バルブサークル Sトラップセット
品番		WA08011P	WA08011B	WA08011S
ホテル洗面台	100	480	—	115
トロピカ洗面台	100	480	—	115




※【A】寸法は別紙の適合水栓表でご確認ください。
※ 混合水栓の給水・給湯管が短い場合、フレキチューブ等を別途、現場にて手配してください。
※ 単水栓を使用の場合、フレキチューブ等を別途、現場にて手配してください。(フレキチューブ等長さにより、A寸法は変わります)
※ 水栓によりスパウトの長さが異なり、ボウル位置等が変わりますのでご注意ください。

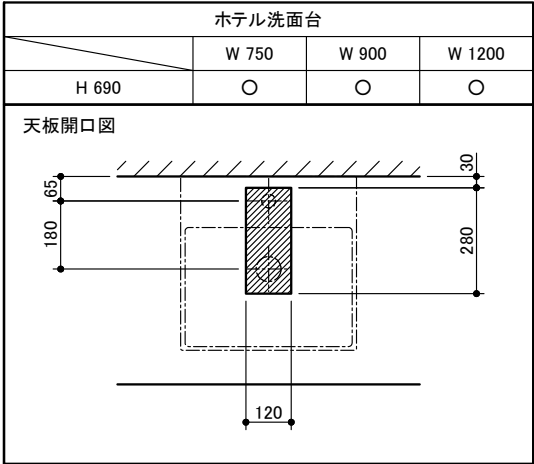




※〈 〉寸法はW750の場合、()寸法はW1200の場合です。

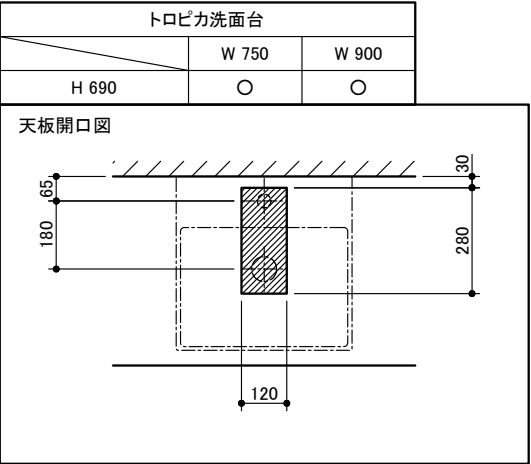

※〈 〉寸法はW750の場合です。

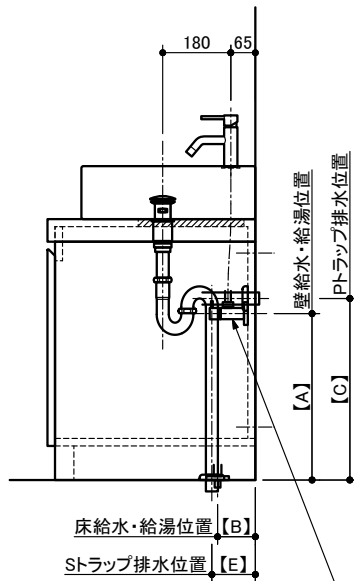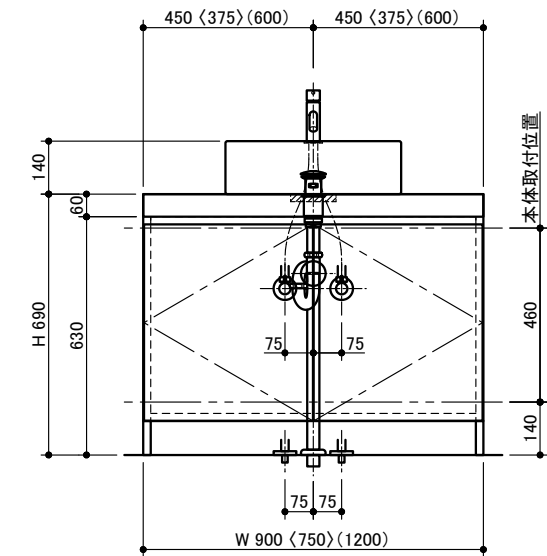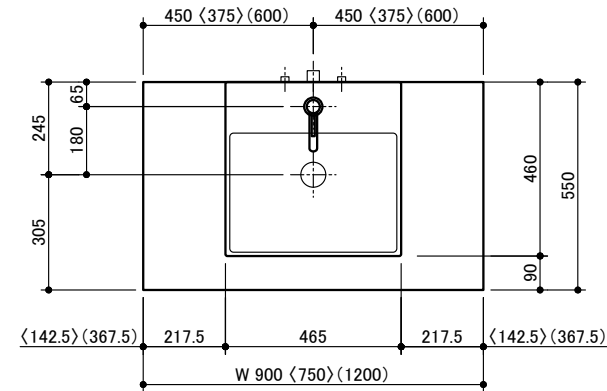

止水栓(設備工事)

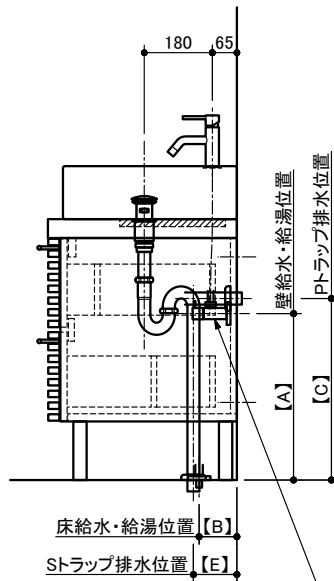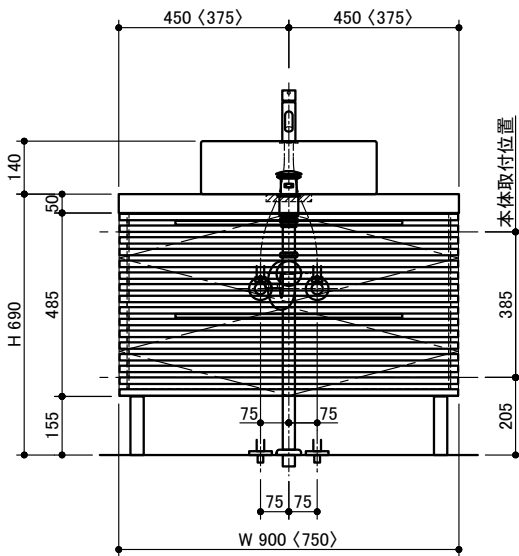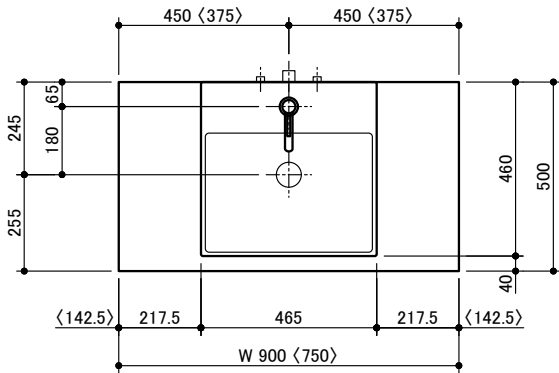

止水栓(設備工事)

miratap

図面名称
テオレマール(WA08101)＋ 洗面台 設備図面1

品番
WA08101

縮尺
1 : 20

作成日
2016/08/27

図番
WA08101_setubi1-07