



■【天井伏図】天井伏図（標準〔S＝1／40〕）


【開口あり仕様】

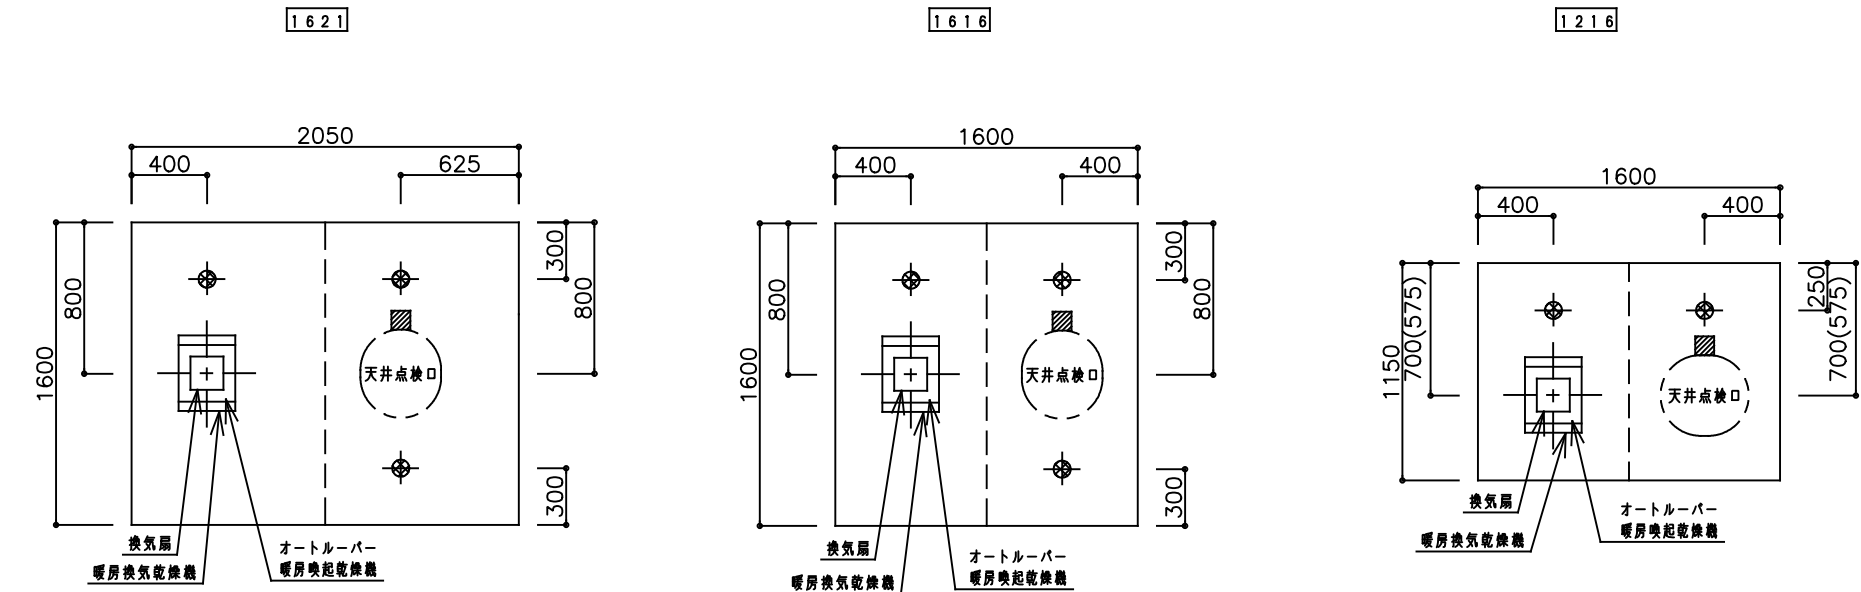

【開口なし仕様】

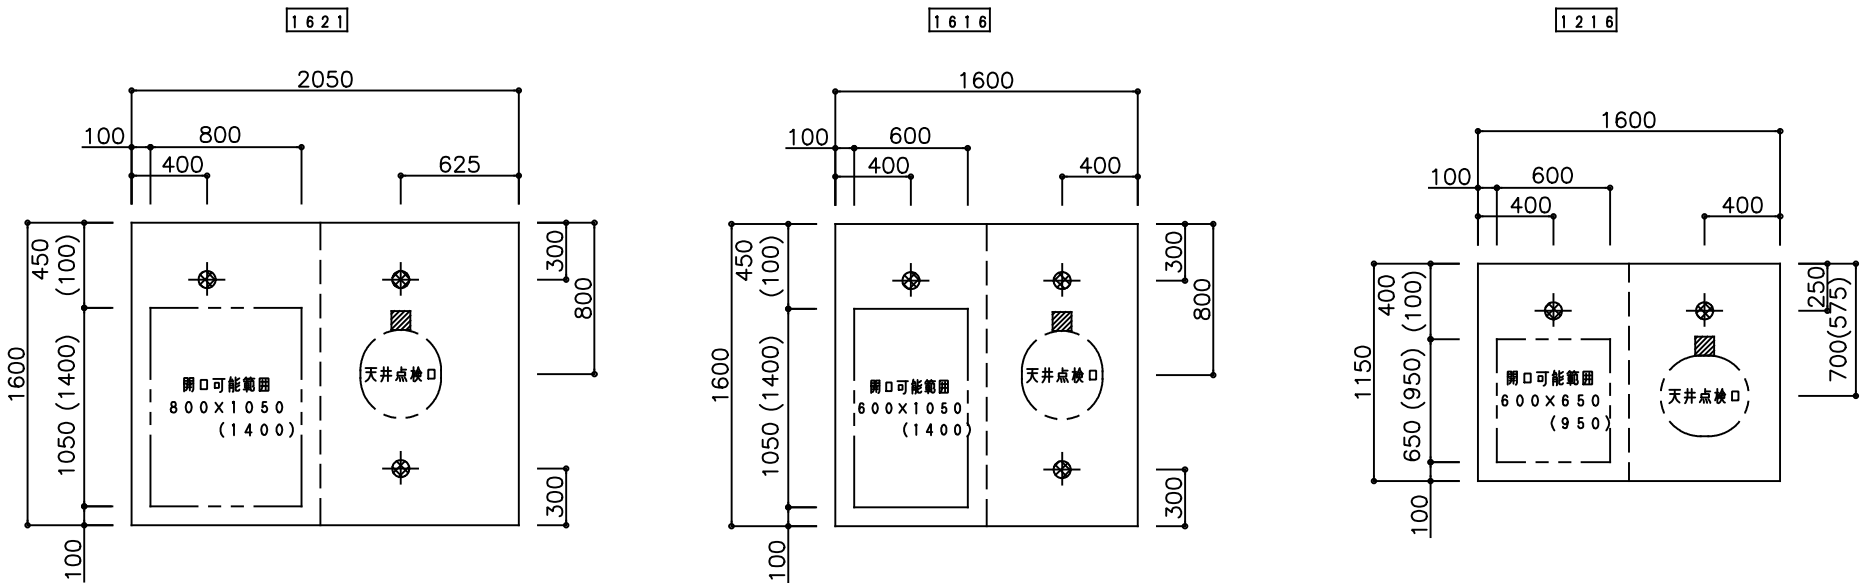

※図面はR勝手。L勝手は左右対称になります。  
※  はジョイントボックス取付け板を表します。  
※  はダウンライト照明の位置を表します。  
※ ( ) 内寸法は、ダウンライト照明なしの場合になります。

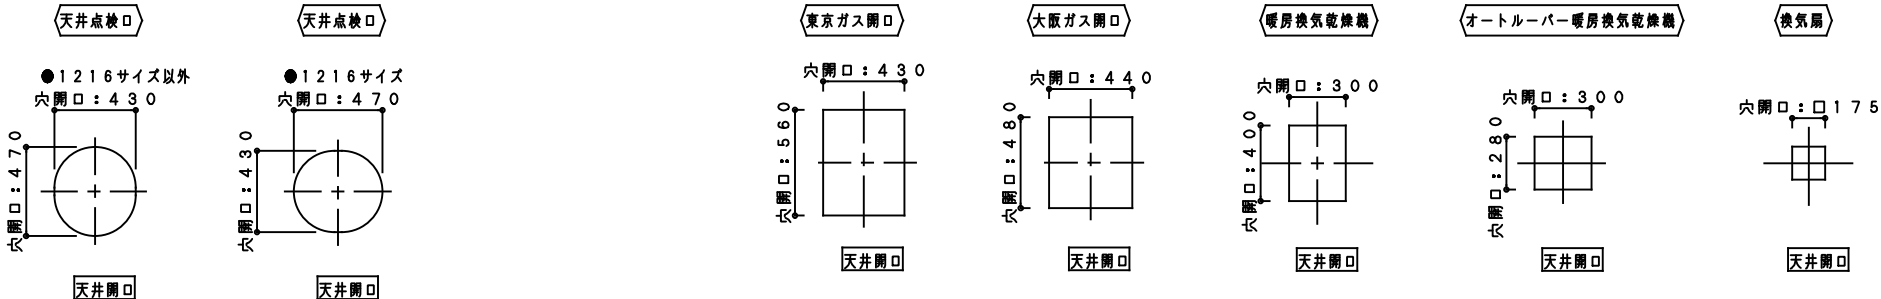

miratap

図面名称  
ノウム 天井伏図(標準)

品番  
KA23

縮尺  
1 : 40

作成日  
2021/01/14

図番  
KA23-04