



■【天井伏図】天井伏図（梁欠き）〔S = 1 / 4 0〕


【浴室長辺梁欠き】

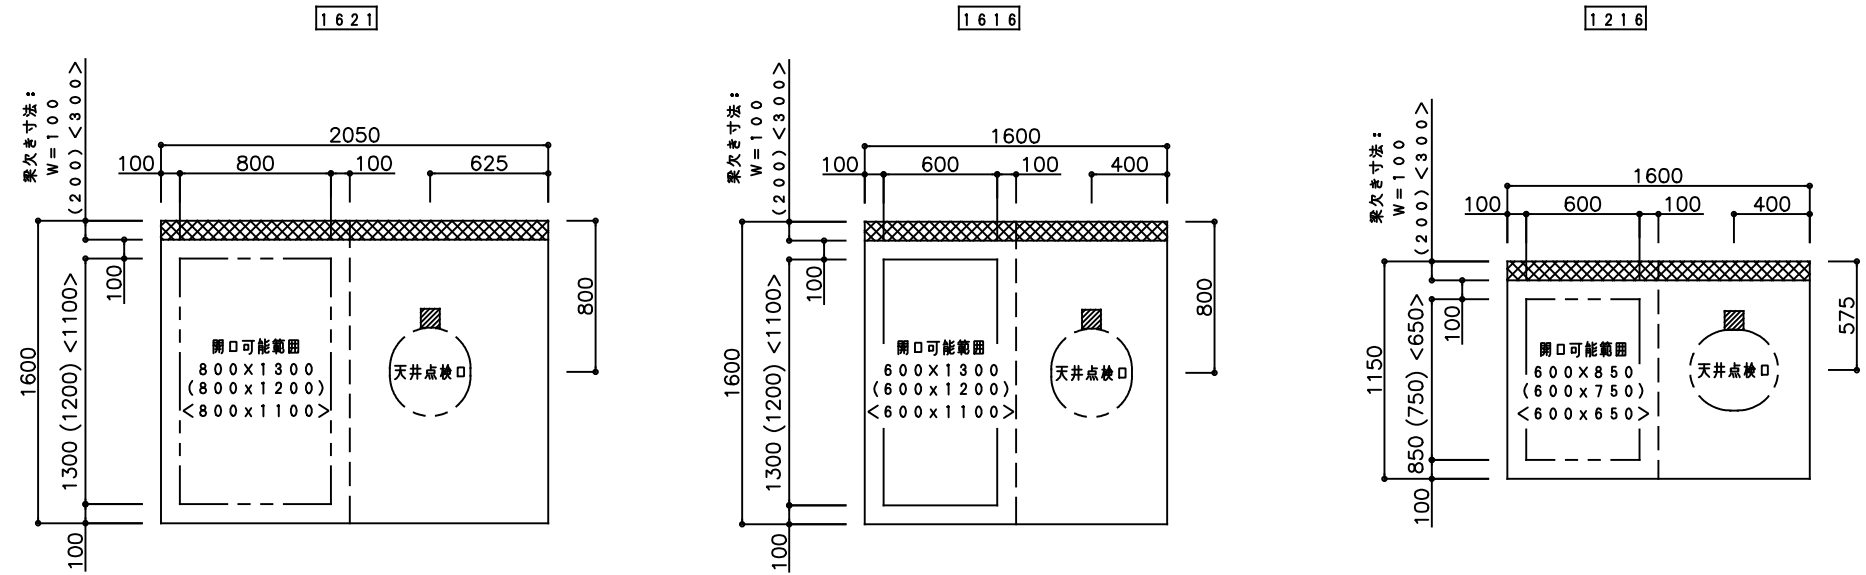

【浴室短辺梁欠き】

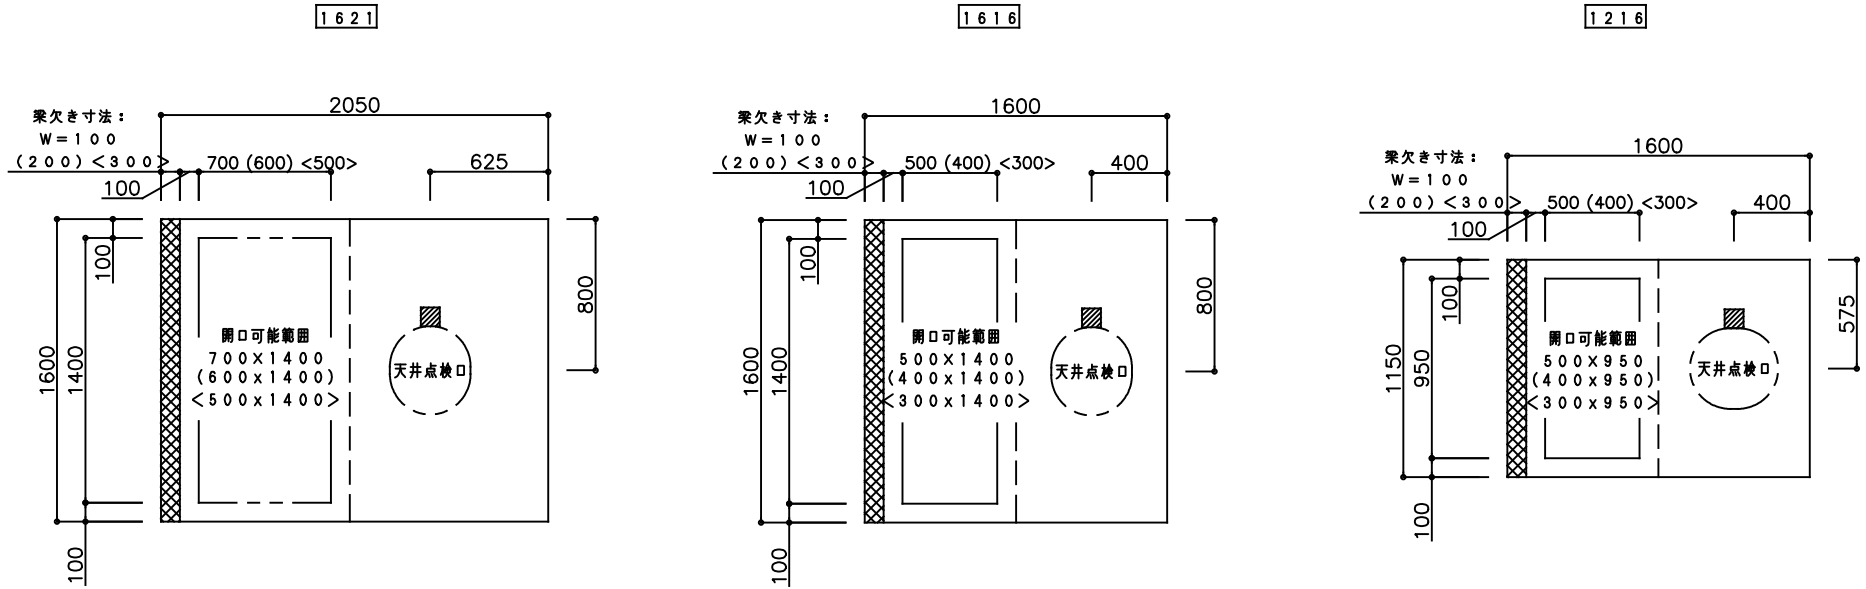

※図面はR勝手。L勝手は左右対称になります。  
※  はジョイントボックス取付け板を表します。  
※  はダウンライト照明の位置を表します。

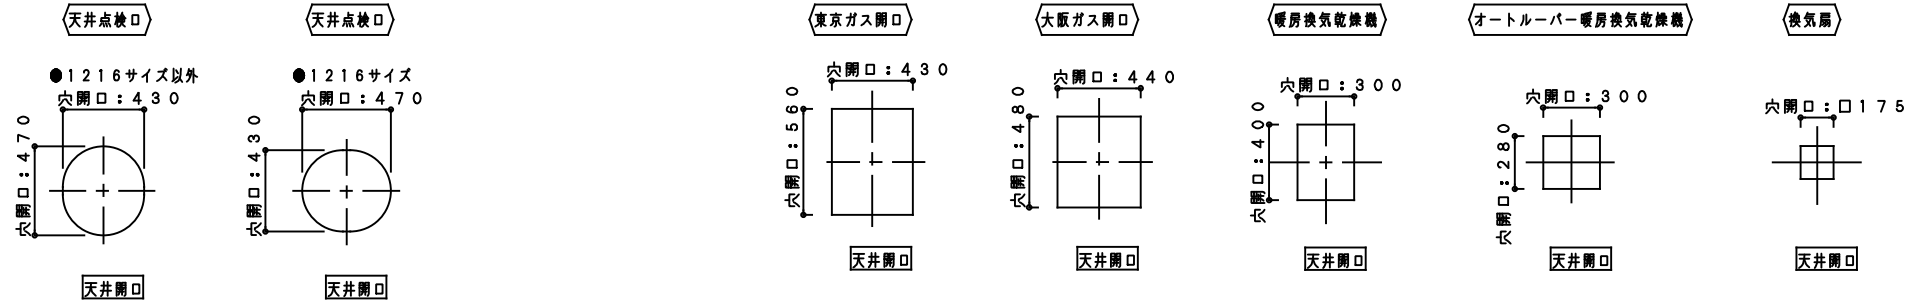

miratap

図面名称  
ノウム 天井伏図(梁欠き)

品番  
KA24

縮尺  
1 : 40

作成日  
2021/01/05

図番  
KA24-03