



■【窓開口範囲】壁パネル開口範囲〔S＝1／50〕

※窓サッシおよび壁パネル開口の寸法をご確認の上、窓枠サイズをお選びください。
※下図の斜線部範囲をこえて開口すると、壁パネルの破損の原因となりますのでお避けください。
※取付器具によって開口範囲が変わる可能性があります。開口の際はご注意ください。
※本図はR勝手を示し、L勝手は本図と対称になります。

【鏡側正面壁】

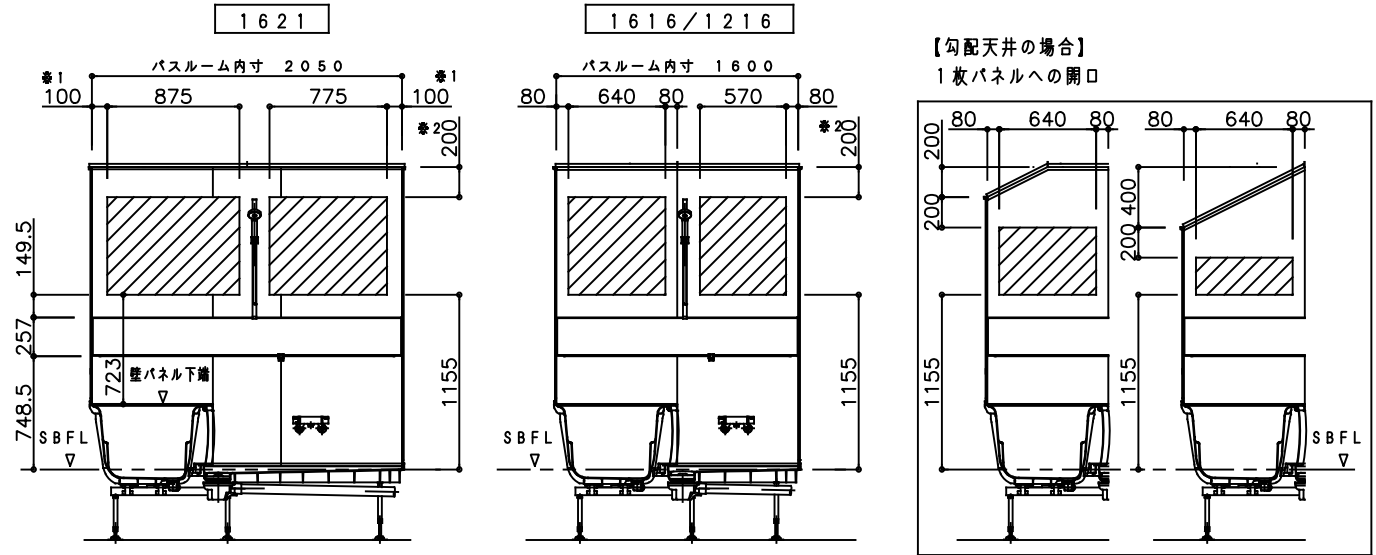


【浴槽側側面壁】

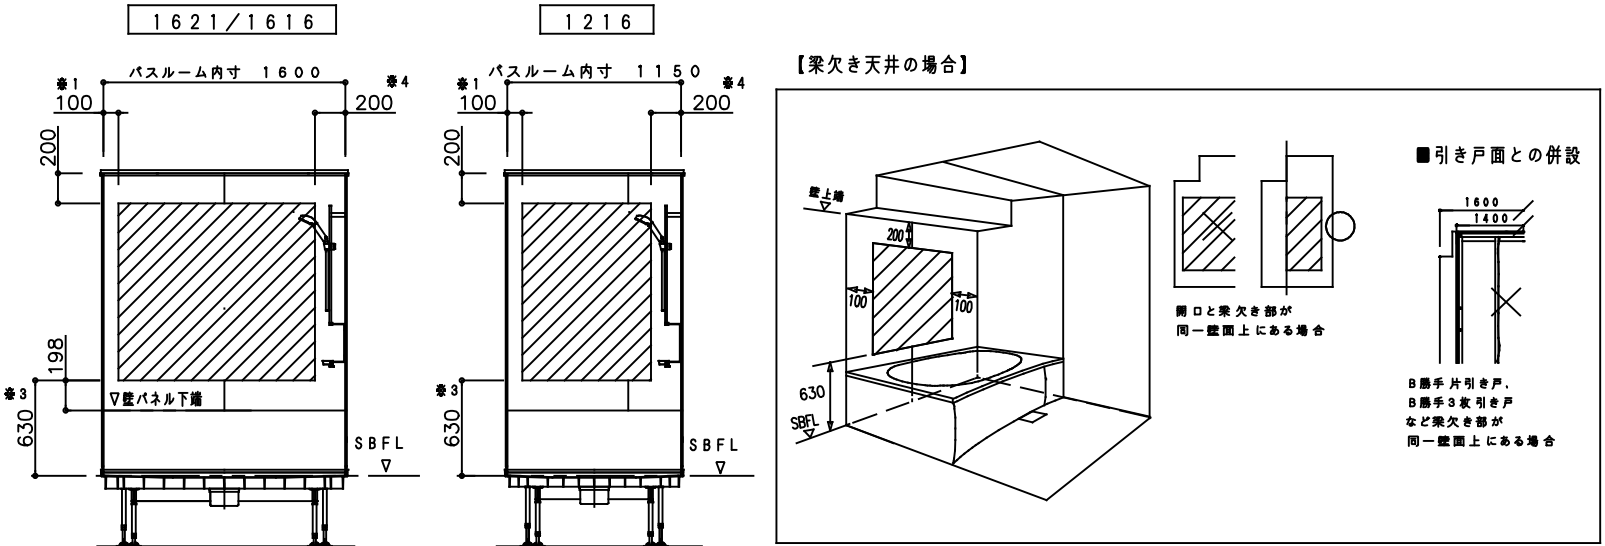

- ※1. 壁パネル1枚開口の場合は、両端内寸より80mmになります。
壁パネル2枚にまたがる場合は、分割部パネルより50mm以上残してください。
壁パネル3枚にまたいだの窓開口はできません。
全幅開口にする場合は、全幅開口用の窓枠をお選びください。
- ※2. 壁付照明の場合は、照明取付位置より200mm以上離してください。
- ※3. 窓の下に握りバーを設置の場合は、握りバー取付位置より150mm以上離してください。
- ※4. ミラーシェルフとの干渉を避けるため、必ず200mm以上離してください。

■窓枠種類選定方法


浴室の窓横の壁が
100以上残る場合

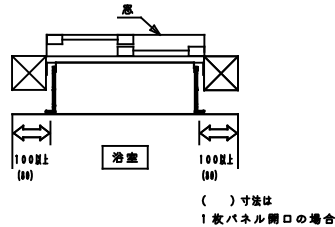


フリーサイズ窓枠

点線は、建築躯体側の窓を示します。

片側は既設窓が浴室窓より
大きく、もう一方の片側の
壁は100以上残る場合

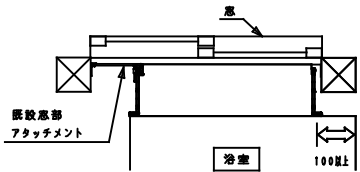

既設窓が浴室窓より
大きい場合

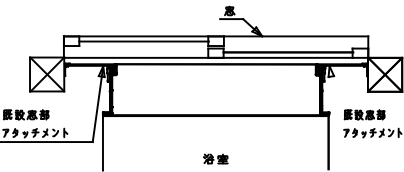

全幅開口窓枠+既設窓アタッチメント

片側全開口

全開口

点線は、建築躯体側の窓を示します。

miratap

図面名称

ノウム 窓パネル開口可能範囲・窓枠種類選定方法

品番

KA26

縮尺

1 : 50

作成日

2021/01/14

図番

KA26-02