



■ 【各種部材図面】アーチ浴槽（S=1/25）


1216 アーチ浴槽（クリーン）

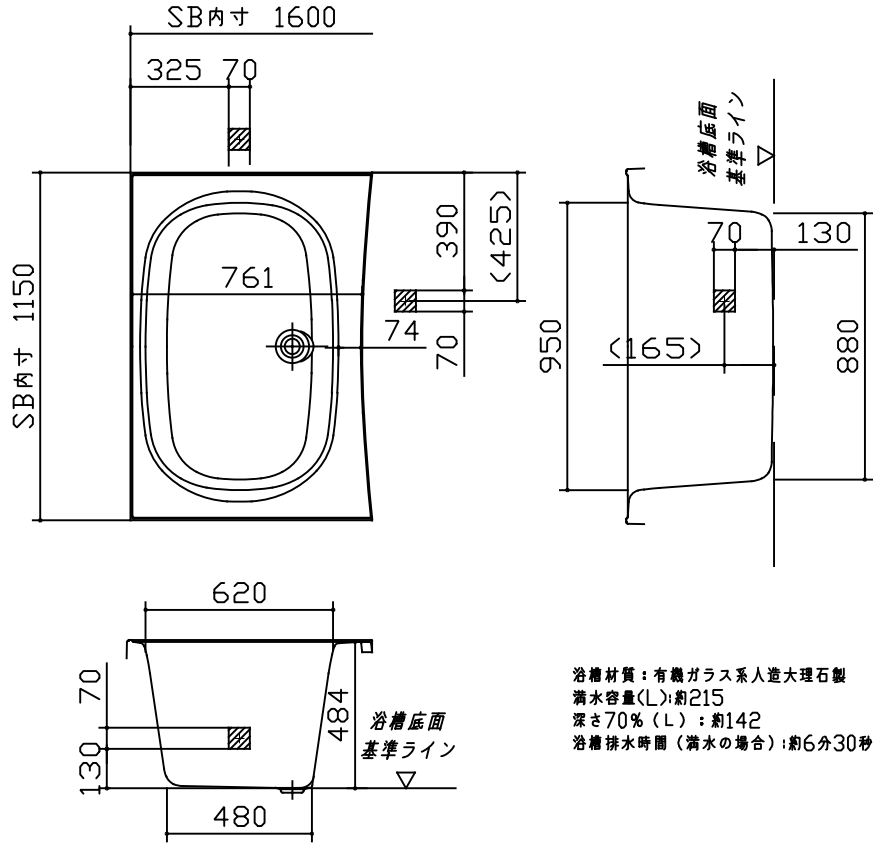

1216 アーチ浴槽（FRP）

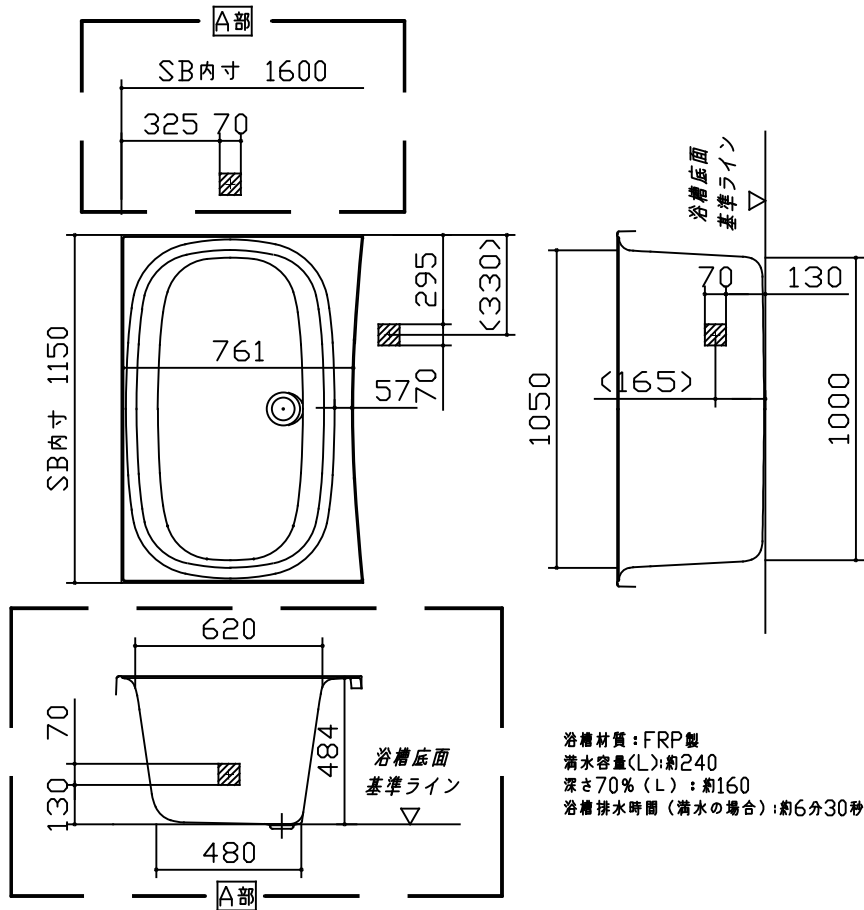

1616/1621 アーチ浴槽（クリーン/FRP）

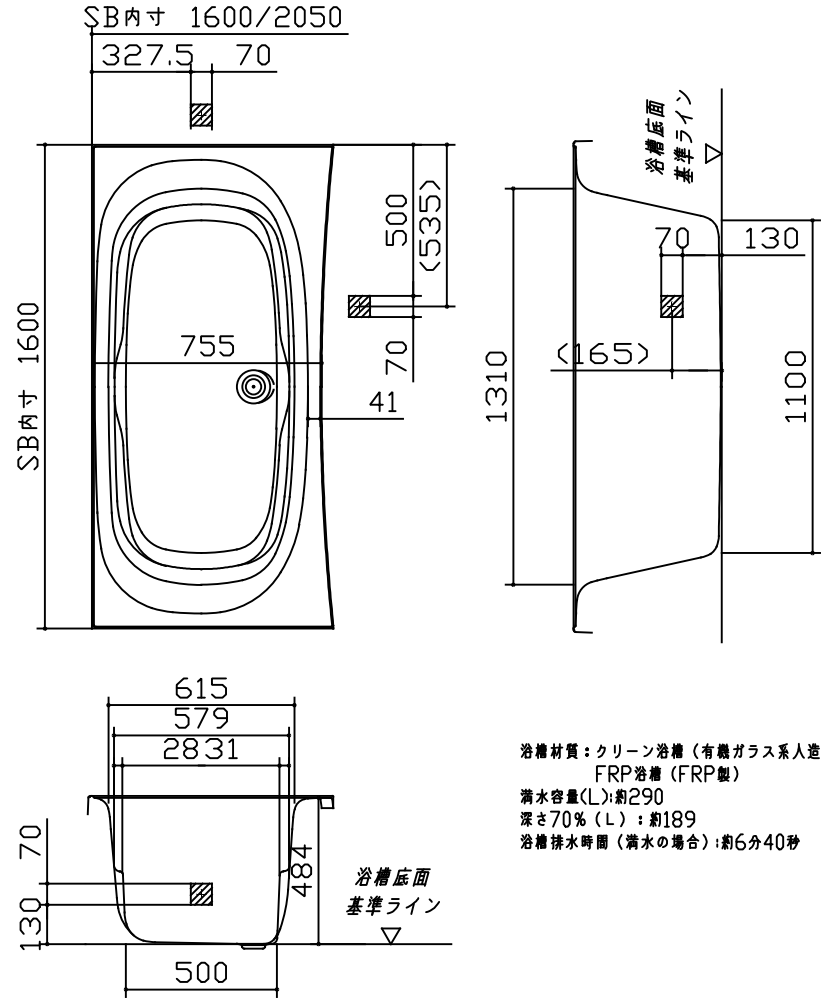

- 注1）穴開け可能範囲は図の斜線部分です。
- （ ）寸法は工場加工の場合の穴位置です。
- 注2）追焚釜の穴開けは、必ず浴槽据え付け前に行ってください。
- 注3）水受けトレイは穴開け加工部に取り付きます。（水受けトレイ有選択時）
- 注4）自然循環釜(2穴開口)は設置できません。
- 注5）追焚釜の穴開け後の切り筋は、水ふきなどできれいにふき取ってください。
- 注6）浴槽パン仕様の場合はA部に追焚き金具の取付はできません。
（浴槽パンと浴槽の間にスペースがない為）

miratap

図面名称
ノウム 各種部材図面 アーチ浴槽

品番
KA27

縮尺
1：25

作成日
2021/01/14

図番
KA27-03