




■ 【各種部材図面】片引き戸 (S=1/4)

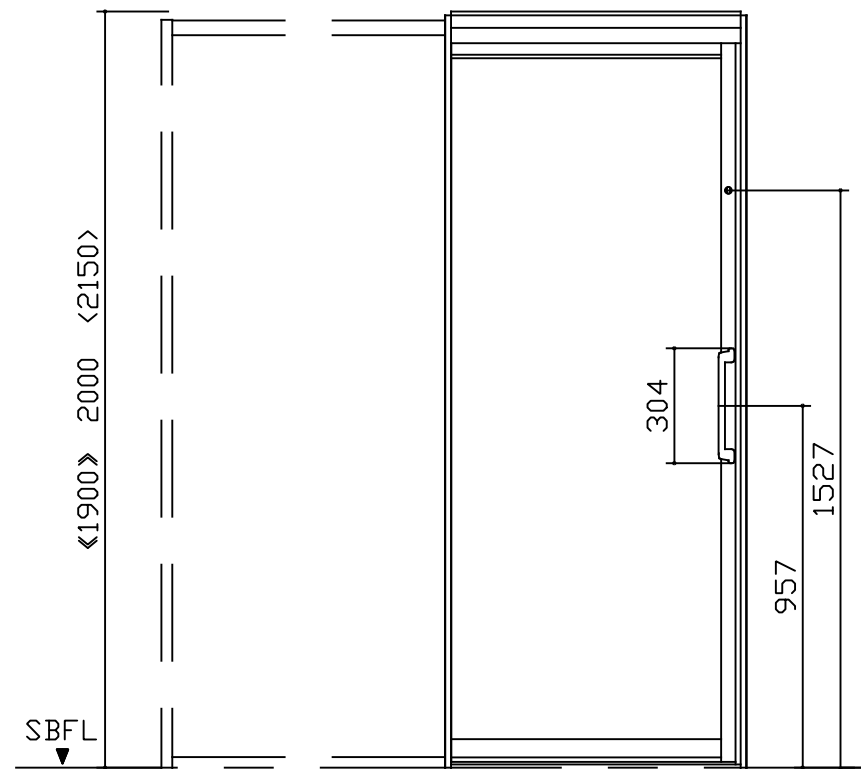


内観姿図 (S=1/20)

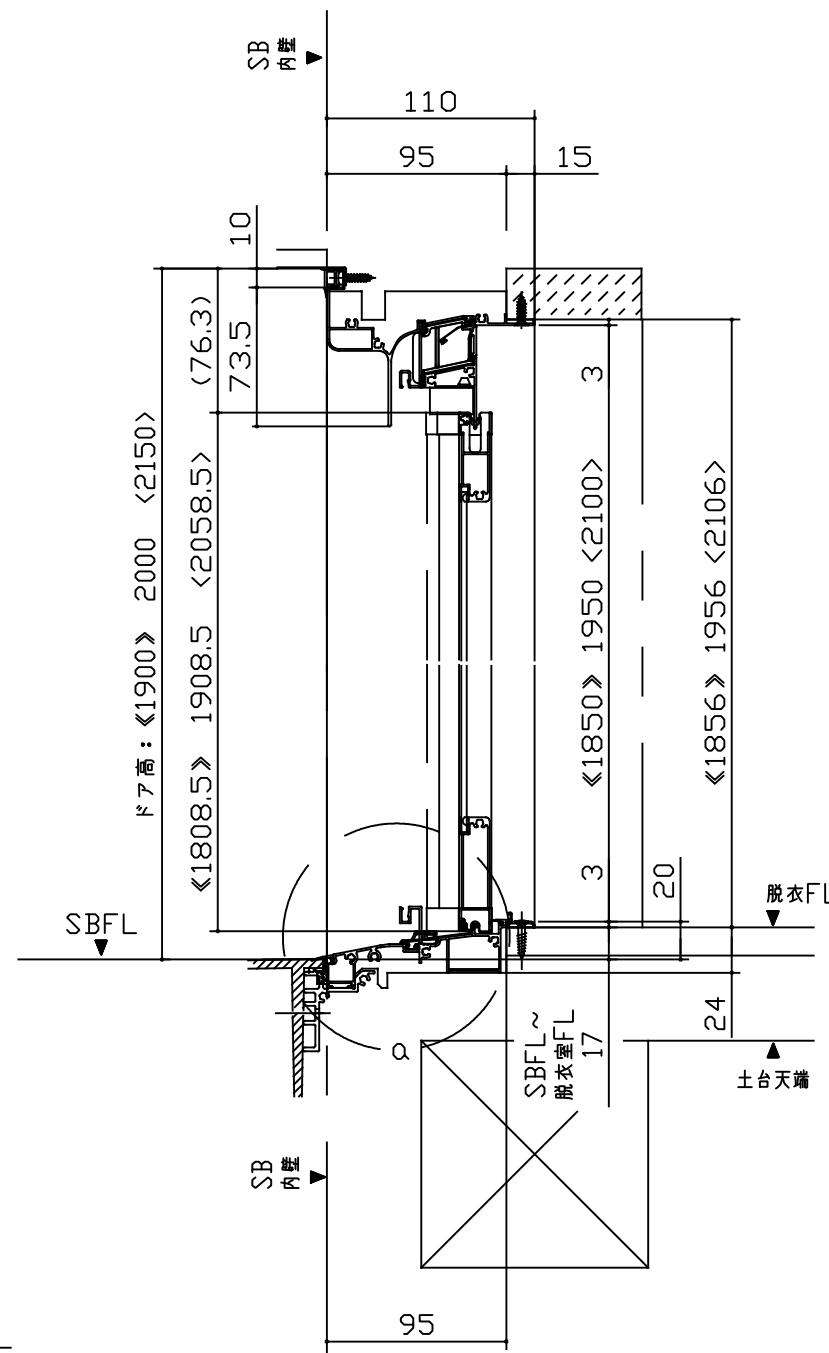

ドア部縦断面図 (A-A)

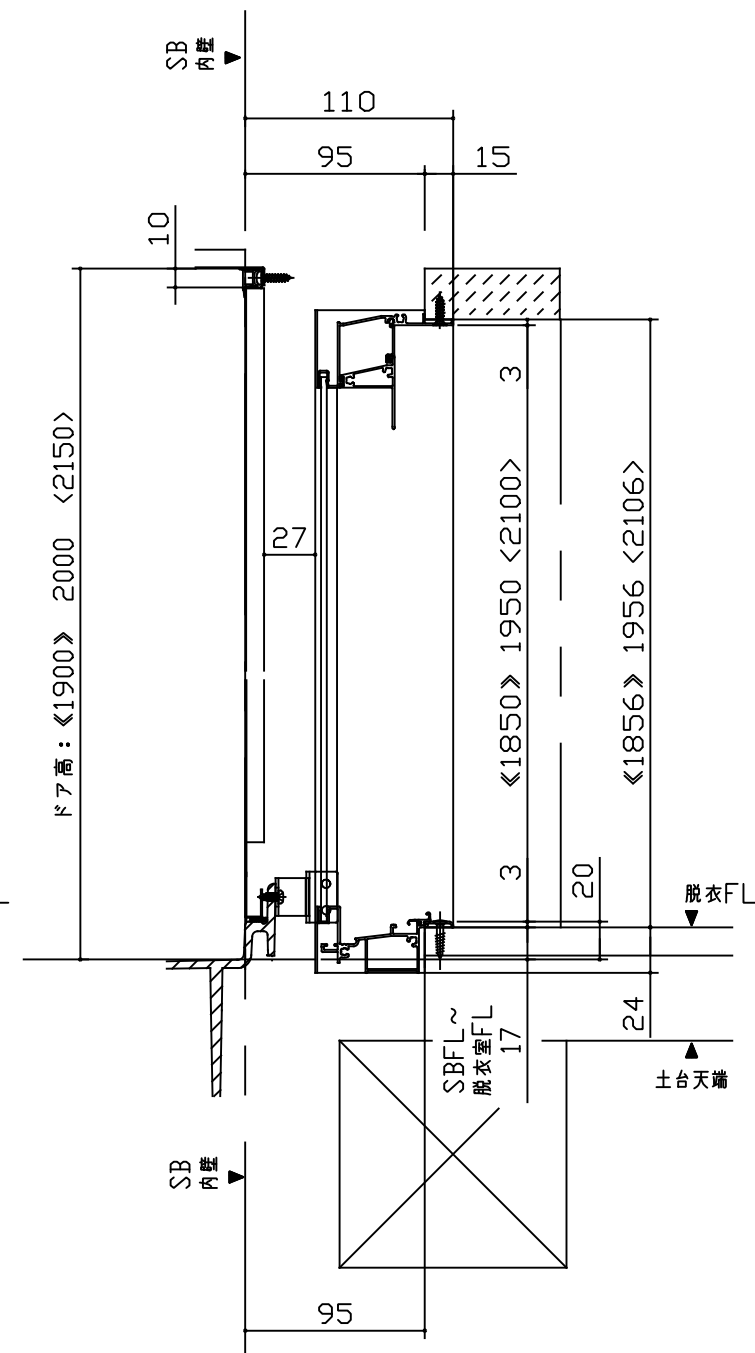


壁側縦断面図

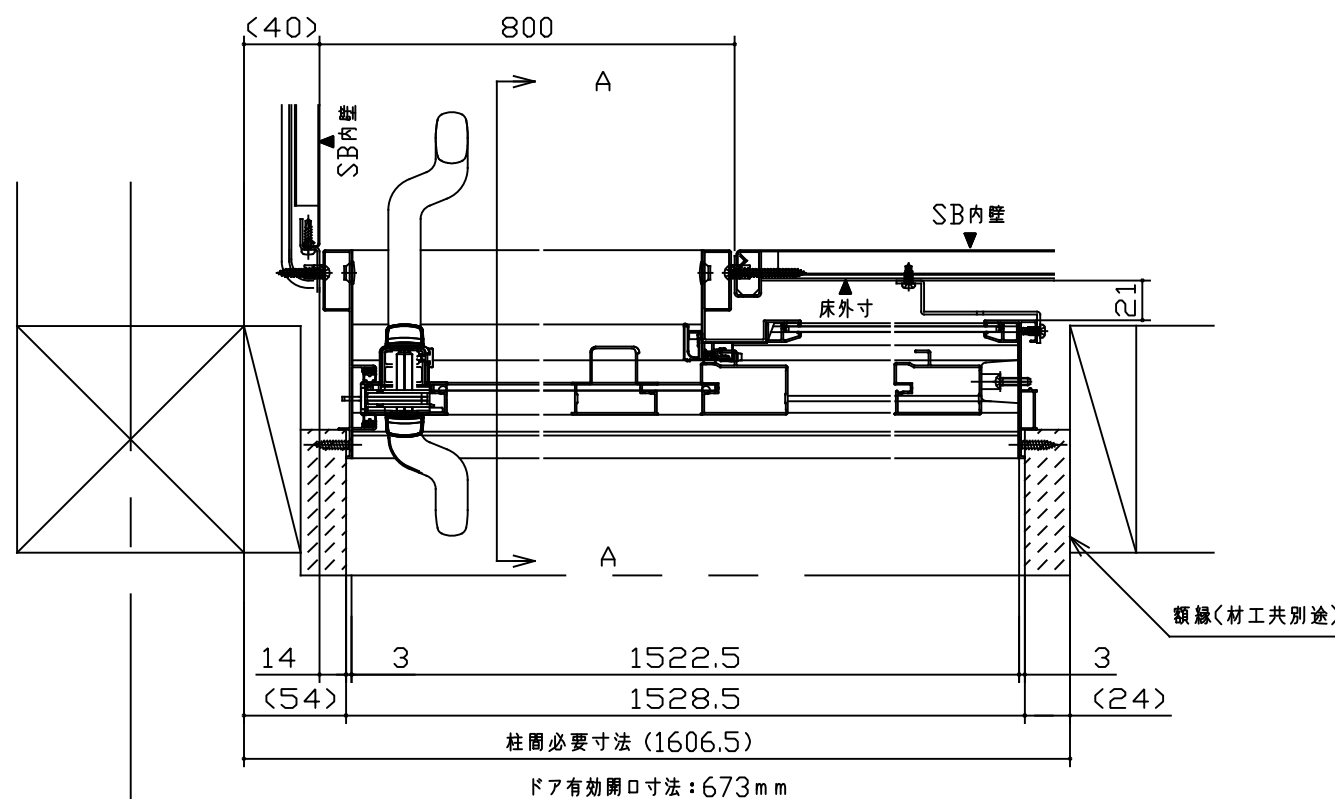

柱間必要寸法 (1606.5)

ドア有効開口寸法 : 673mm

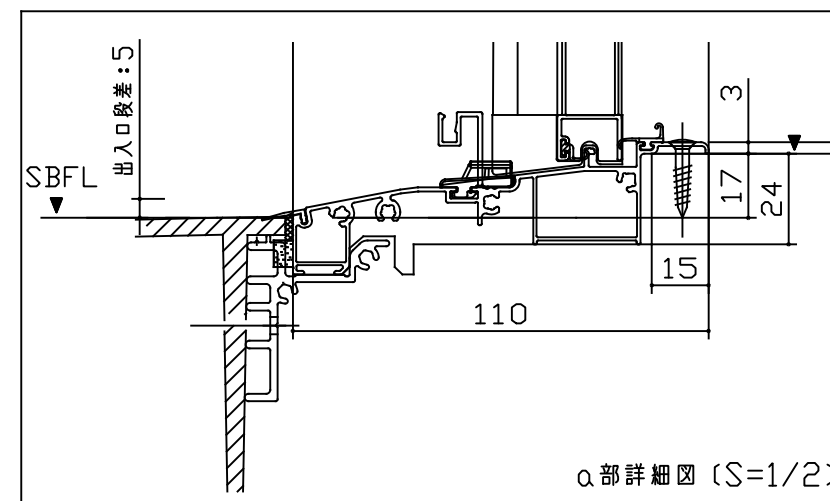

α部詳細図 (S=1/2)

※本図は、AL (BR) 勝手を表します。
AR (BL) 勝手の時は、本図と対称になります。
※《 》寸法はドア高1900の場合示す。
〈 〉寸法はドア高2150の場合を示す。

miratap

図面名称

ノウム 各種部材図面 片引き戸

品番

KA33

縮尺

1 : 4

作成日

2021/01/14

図番

KA33-02