



■ 【各種部材図面】2枚引き込み戸 (S=1/4)

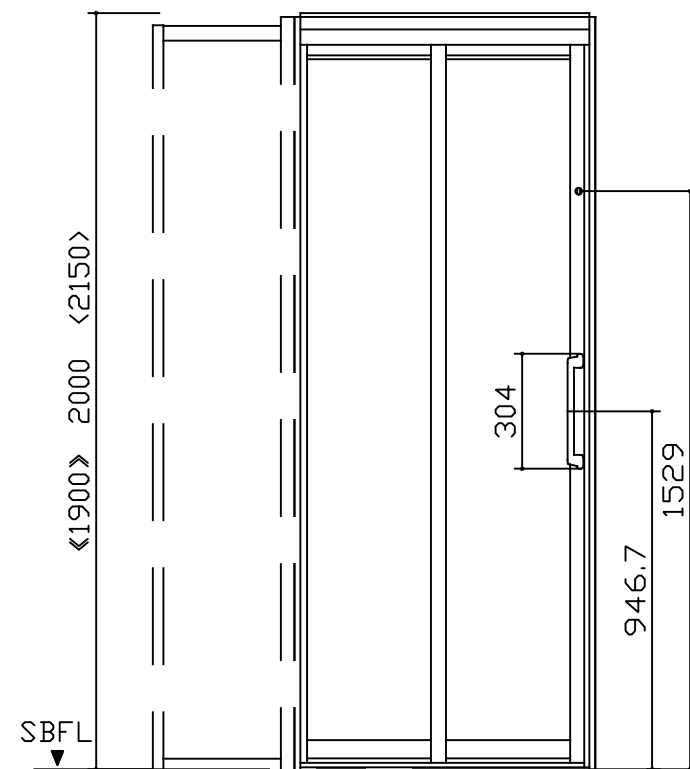


内観姿図 (S=1/20)

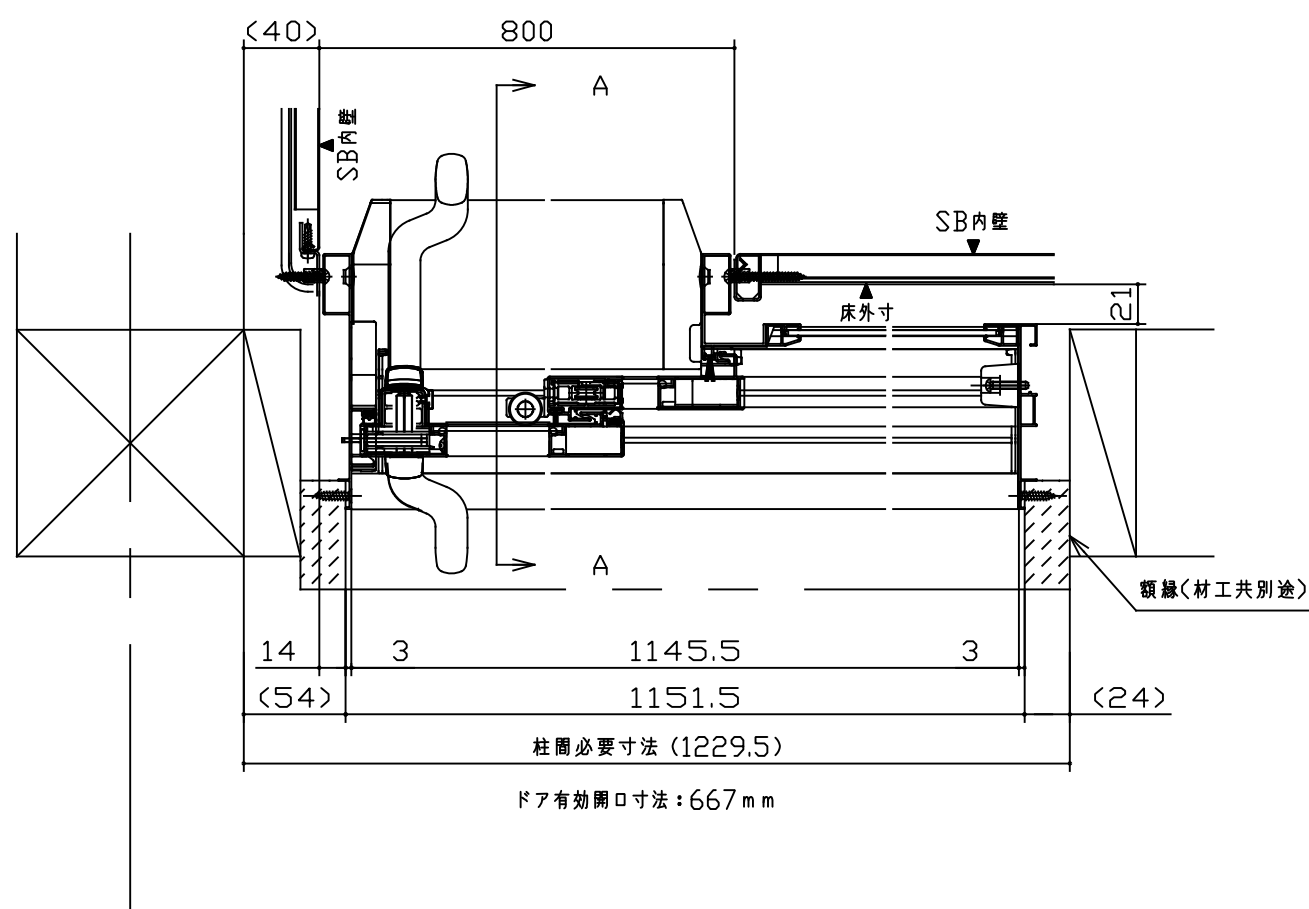


柱間必要寸法 (1229.5)


ドア有効開口寸法 : 667 mm

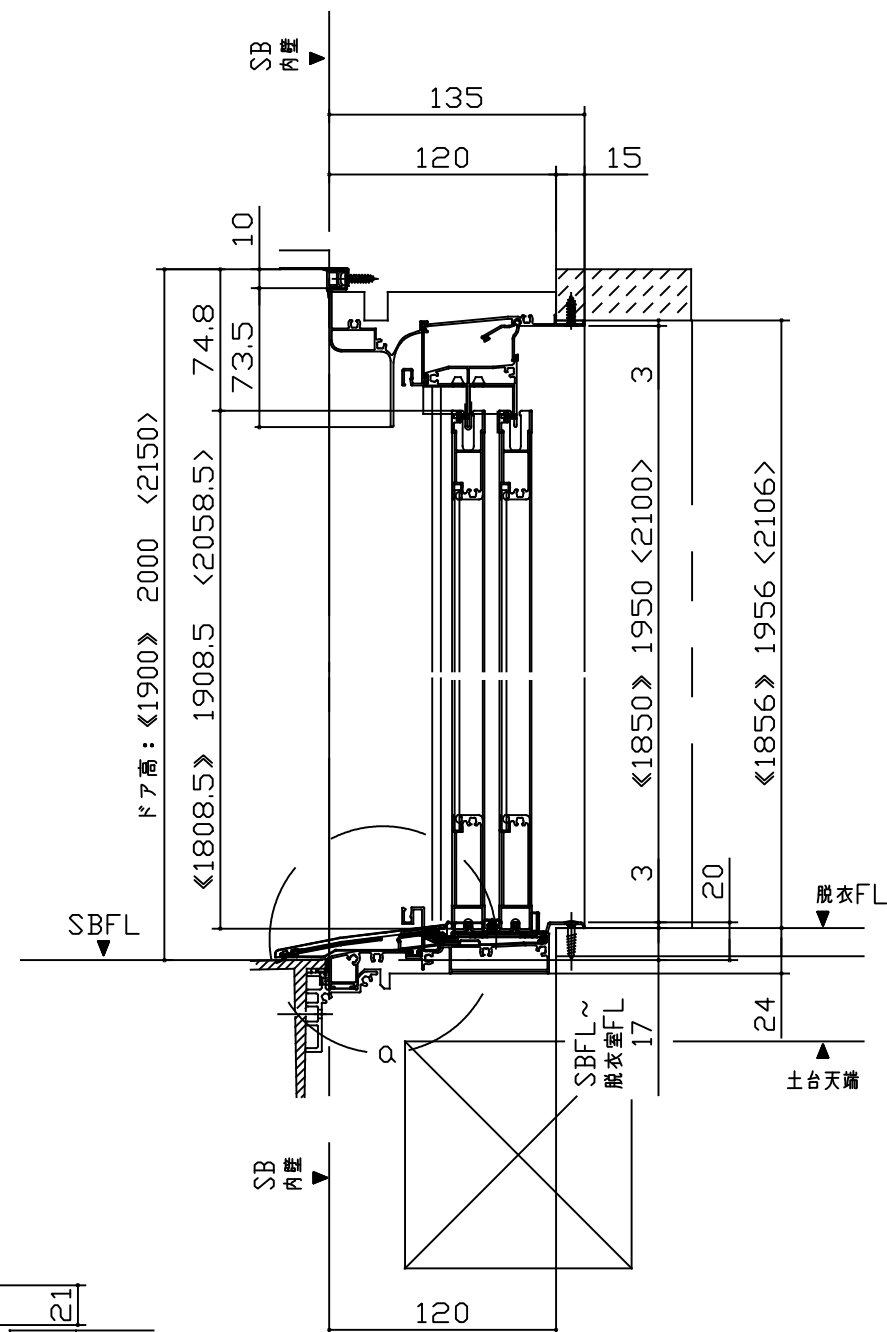

ドア部縦断面図(A-A)

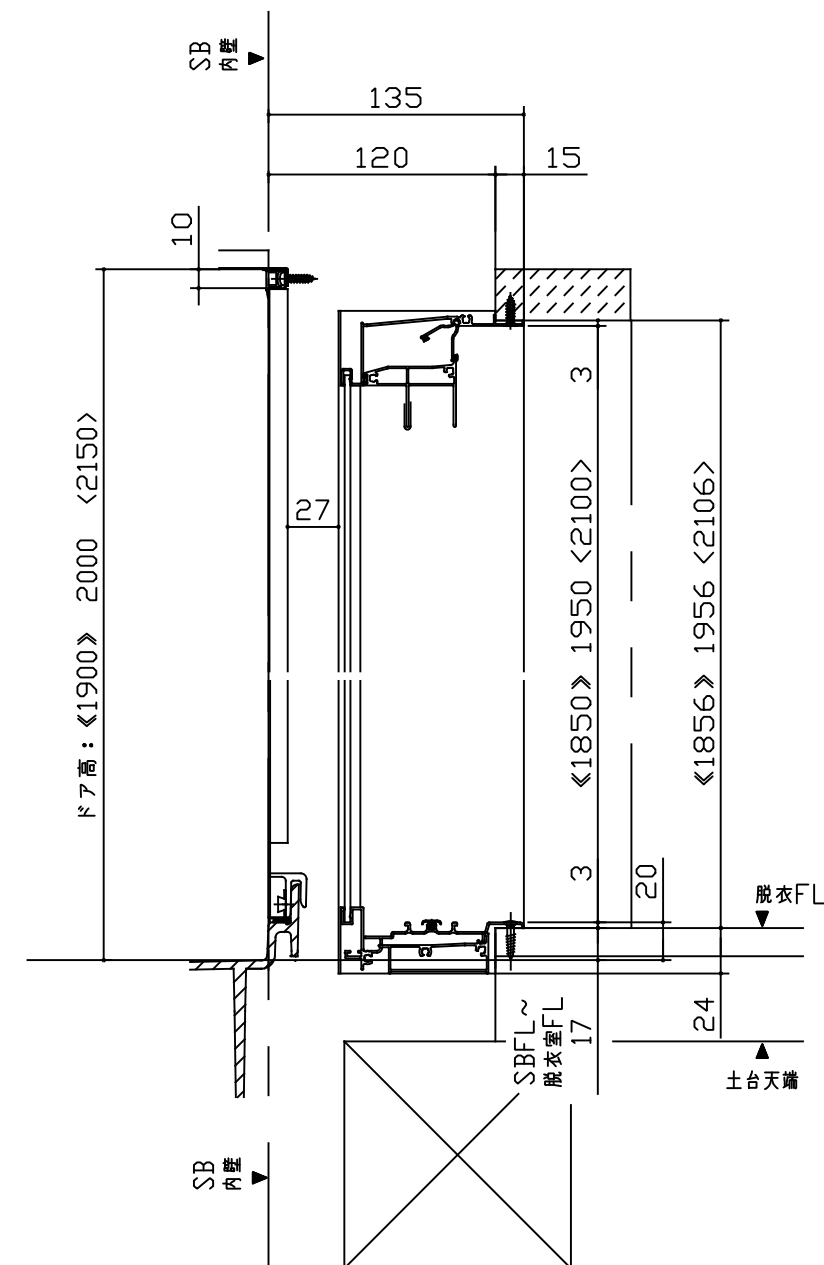

壁側縦断面図

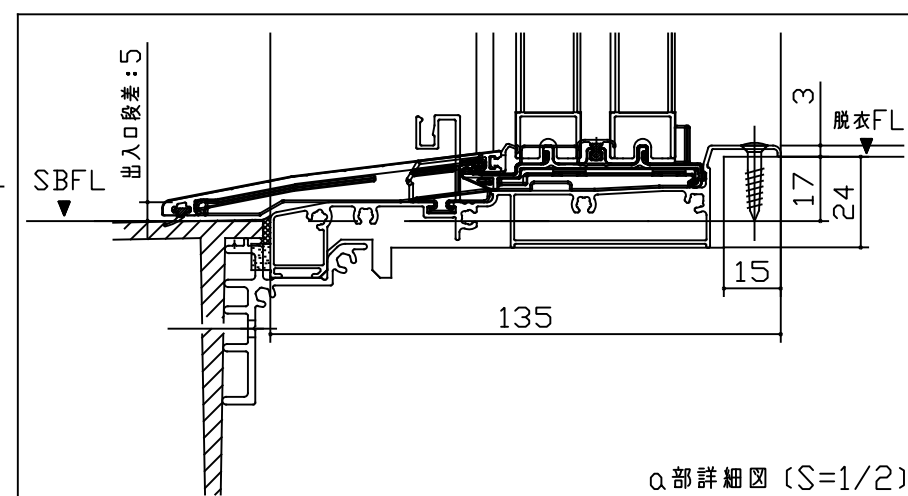

a部詳細図 (S=1/2)

※本図は、BR勝手を表します。  
BL勝手の時は、本図と対称なります。  
※《 》寸法はドア高1900の場合示す。  
〈 〉寸法はドア高2150の場合を示す。

miratap

図面名称  
ノウム 各種部材図面 2枚引き込み戸

品番  
KA34

縮尺  
1 : 4

作成日  
2021/01/14

図番  
KA34-02