

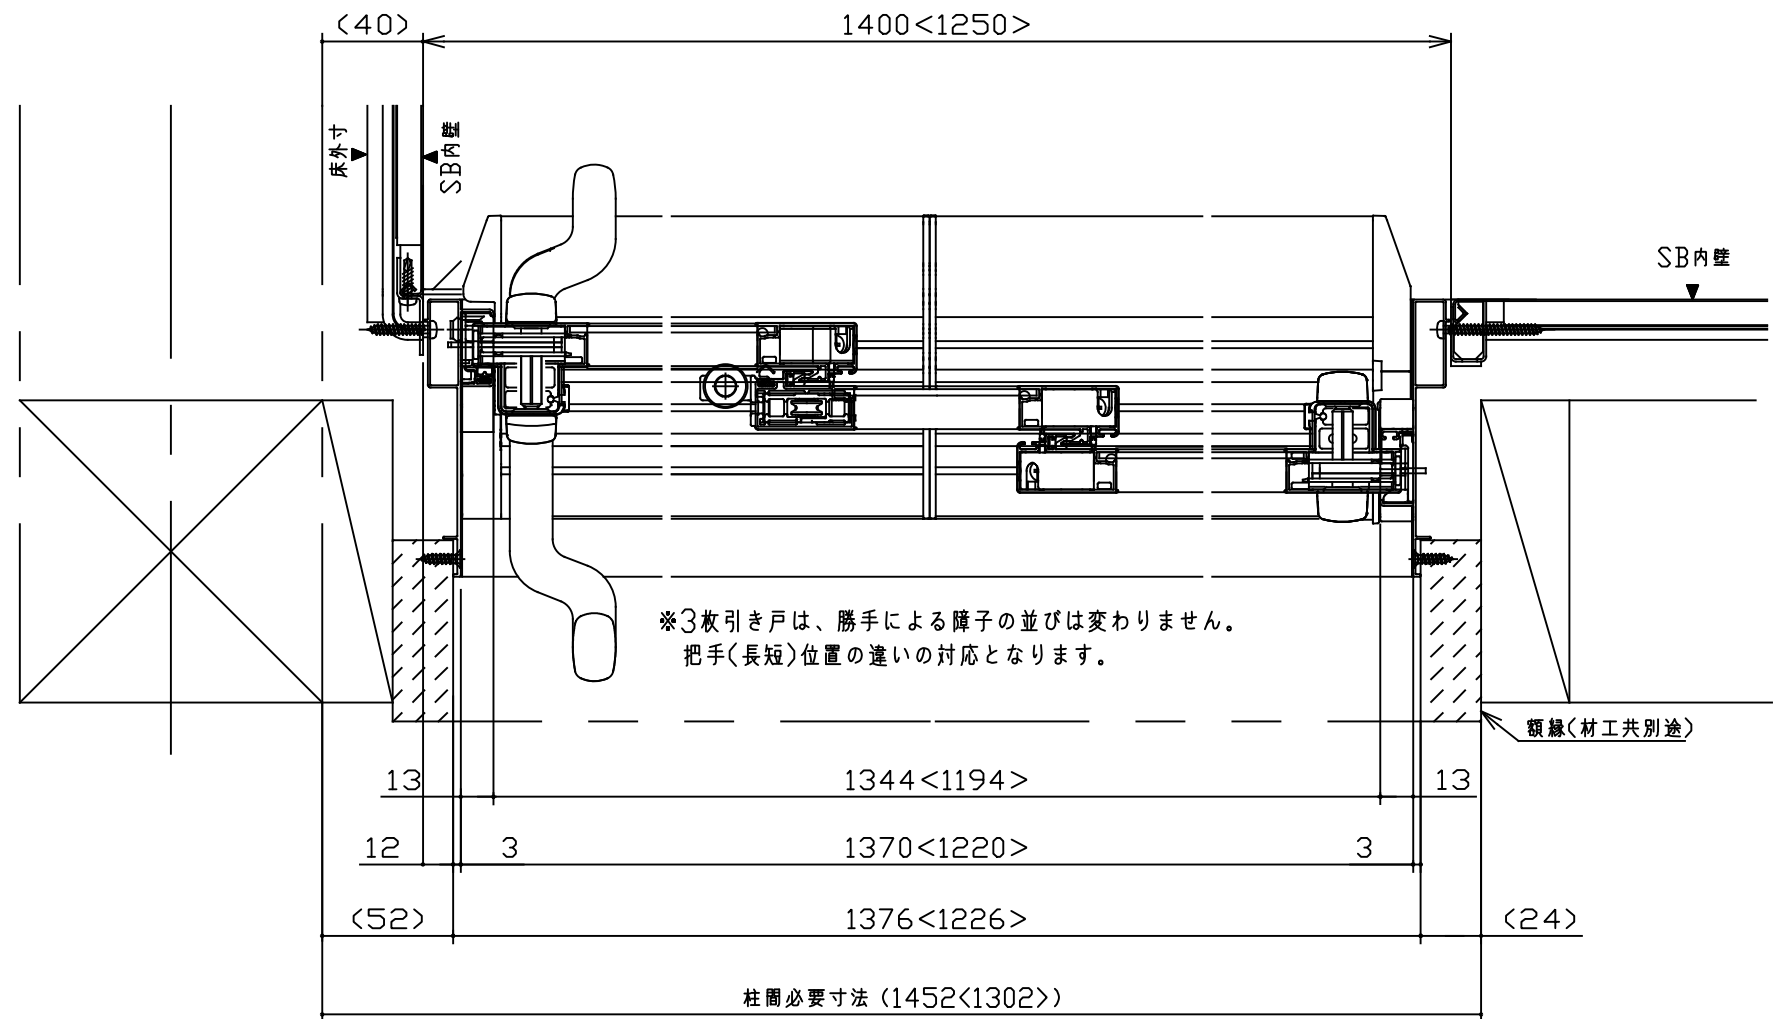



■ 【各種部材図面】3枚引き戸 (S=1/3)

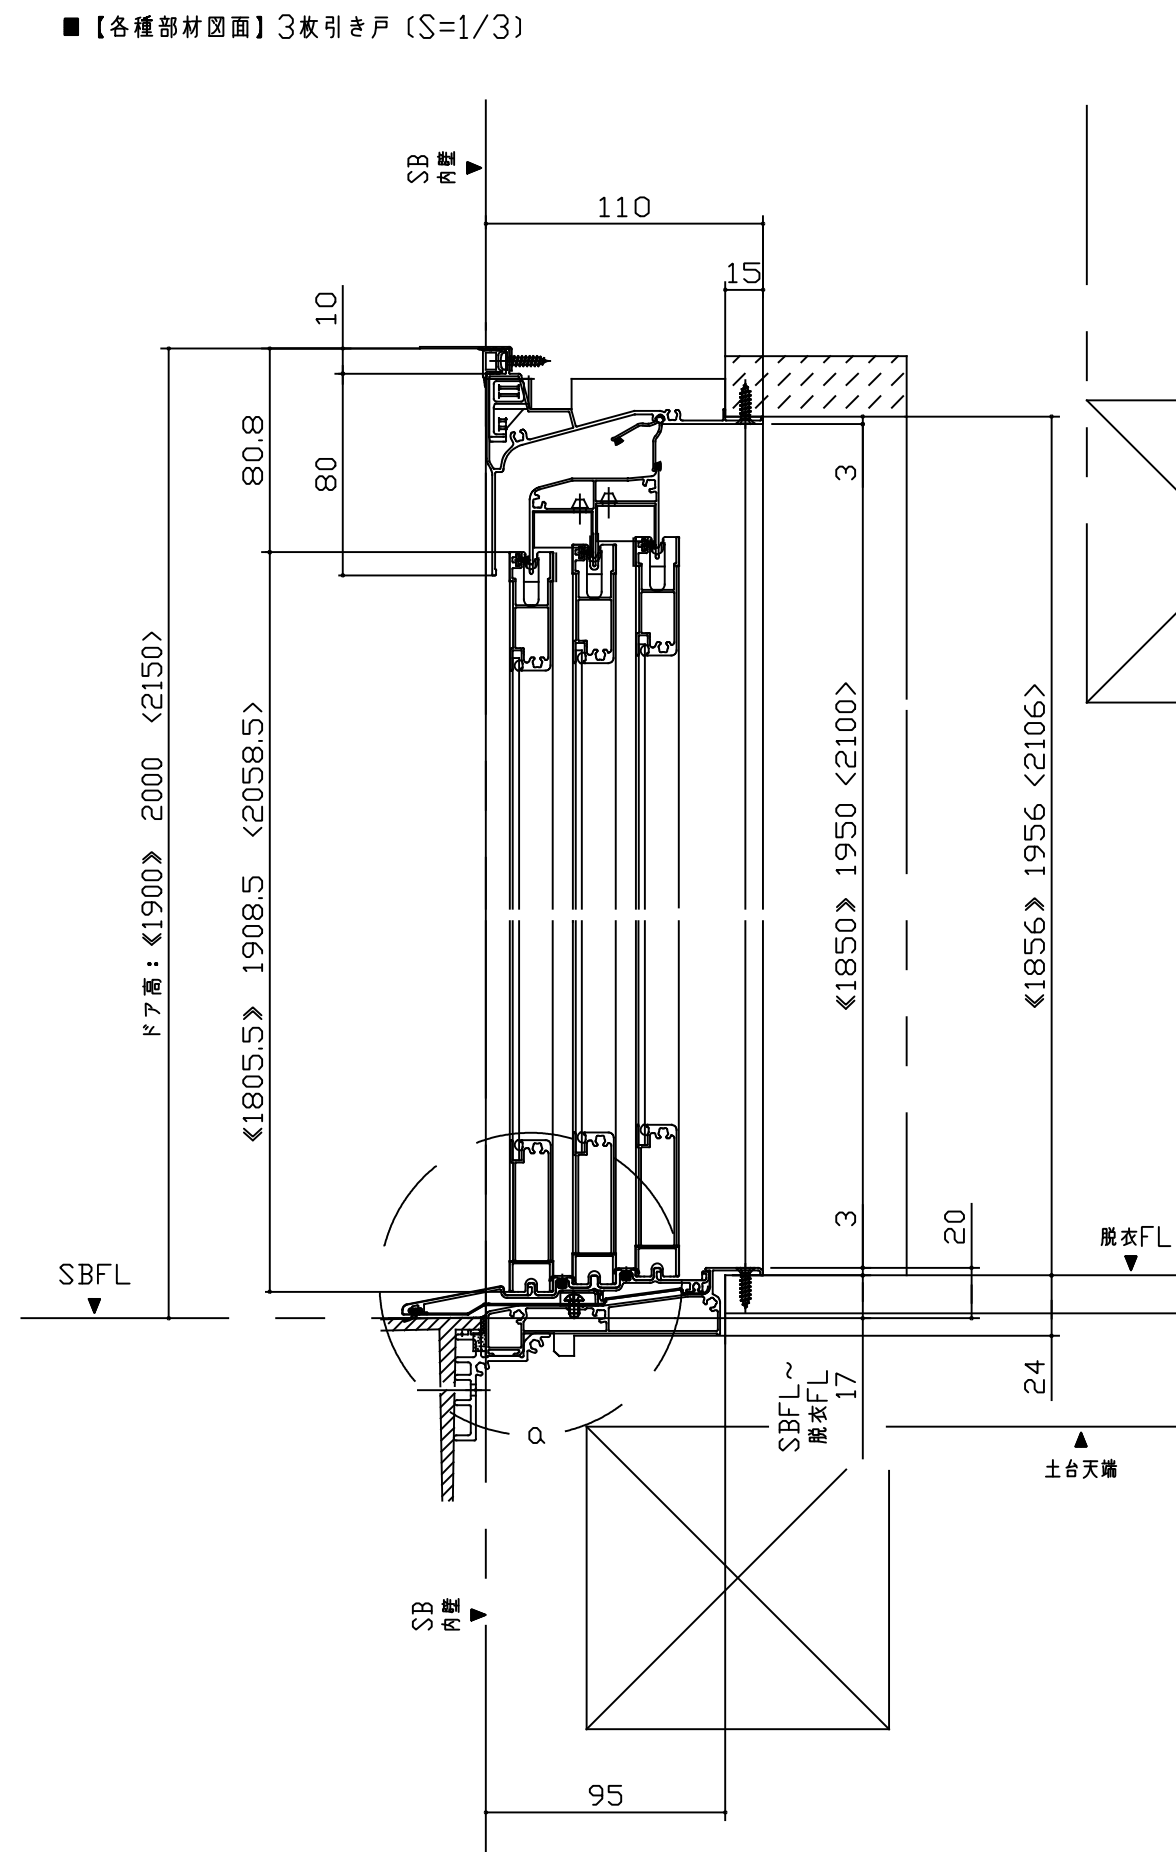

ドア有効開口寸法：821mm W=1400(B勝手用)
<721mm> W=1250(1621A勝手用)

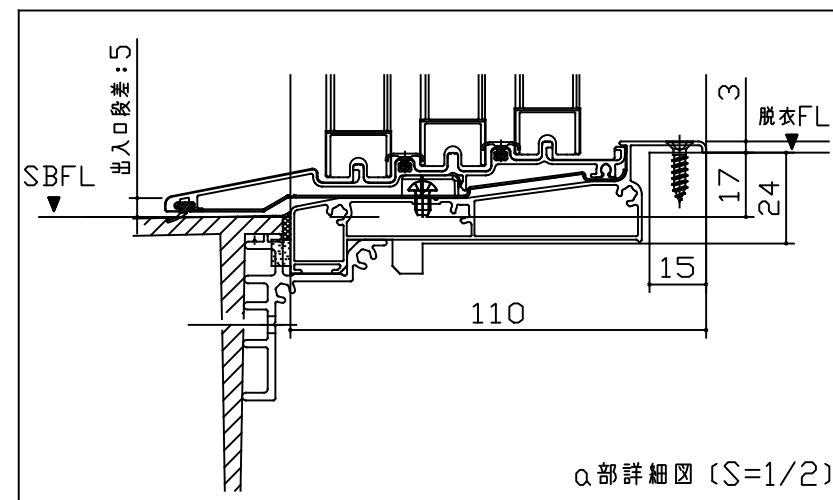

※本図は、AL (BR) 勝手を表します。
AR (BL) 勝手の時は、本図と対称になります。
※《 》寸法はドア高1900の場合示す。
< > 寸法はドア高2150の場合を示す。
< > 寸法はW1250の場合を示す。

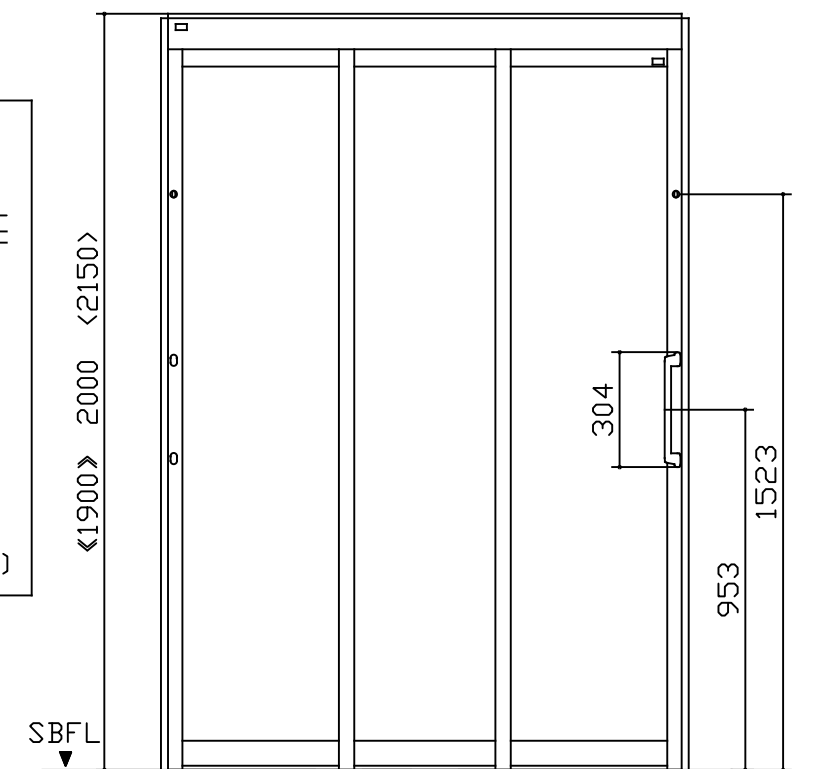

miratap

図面名称
ノウム 各種部材図面 3枚引き戸

品番
KA35

縮尺
1 : 3

作成日
2021/01/14

図番
KA35-02