


■ 【各種部材図面】スイングドア+腰壁FIX窓 (S=1/4)

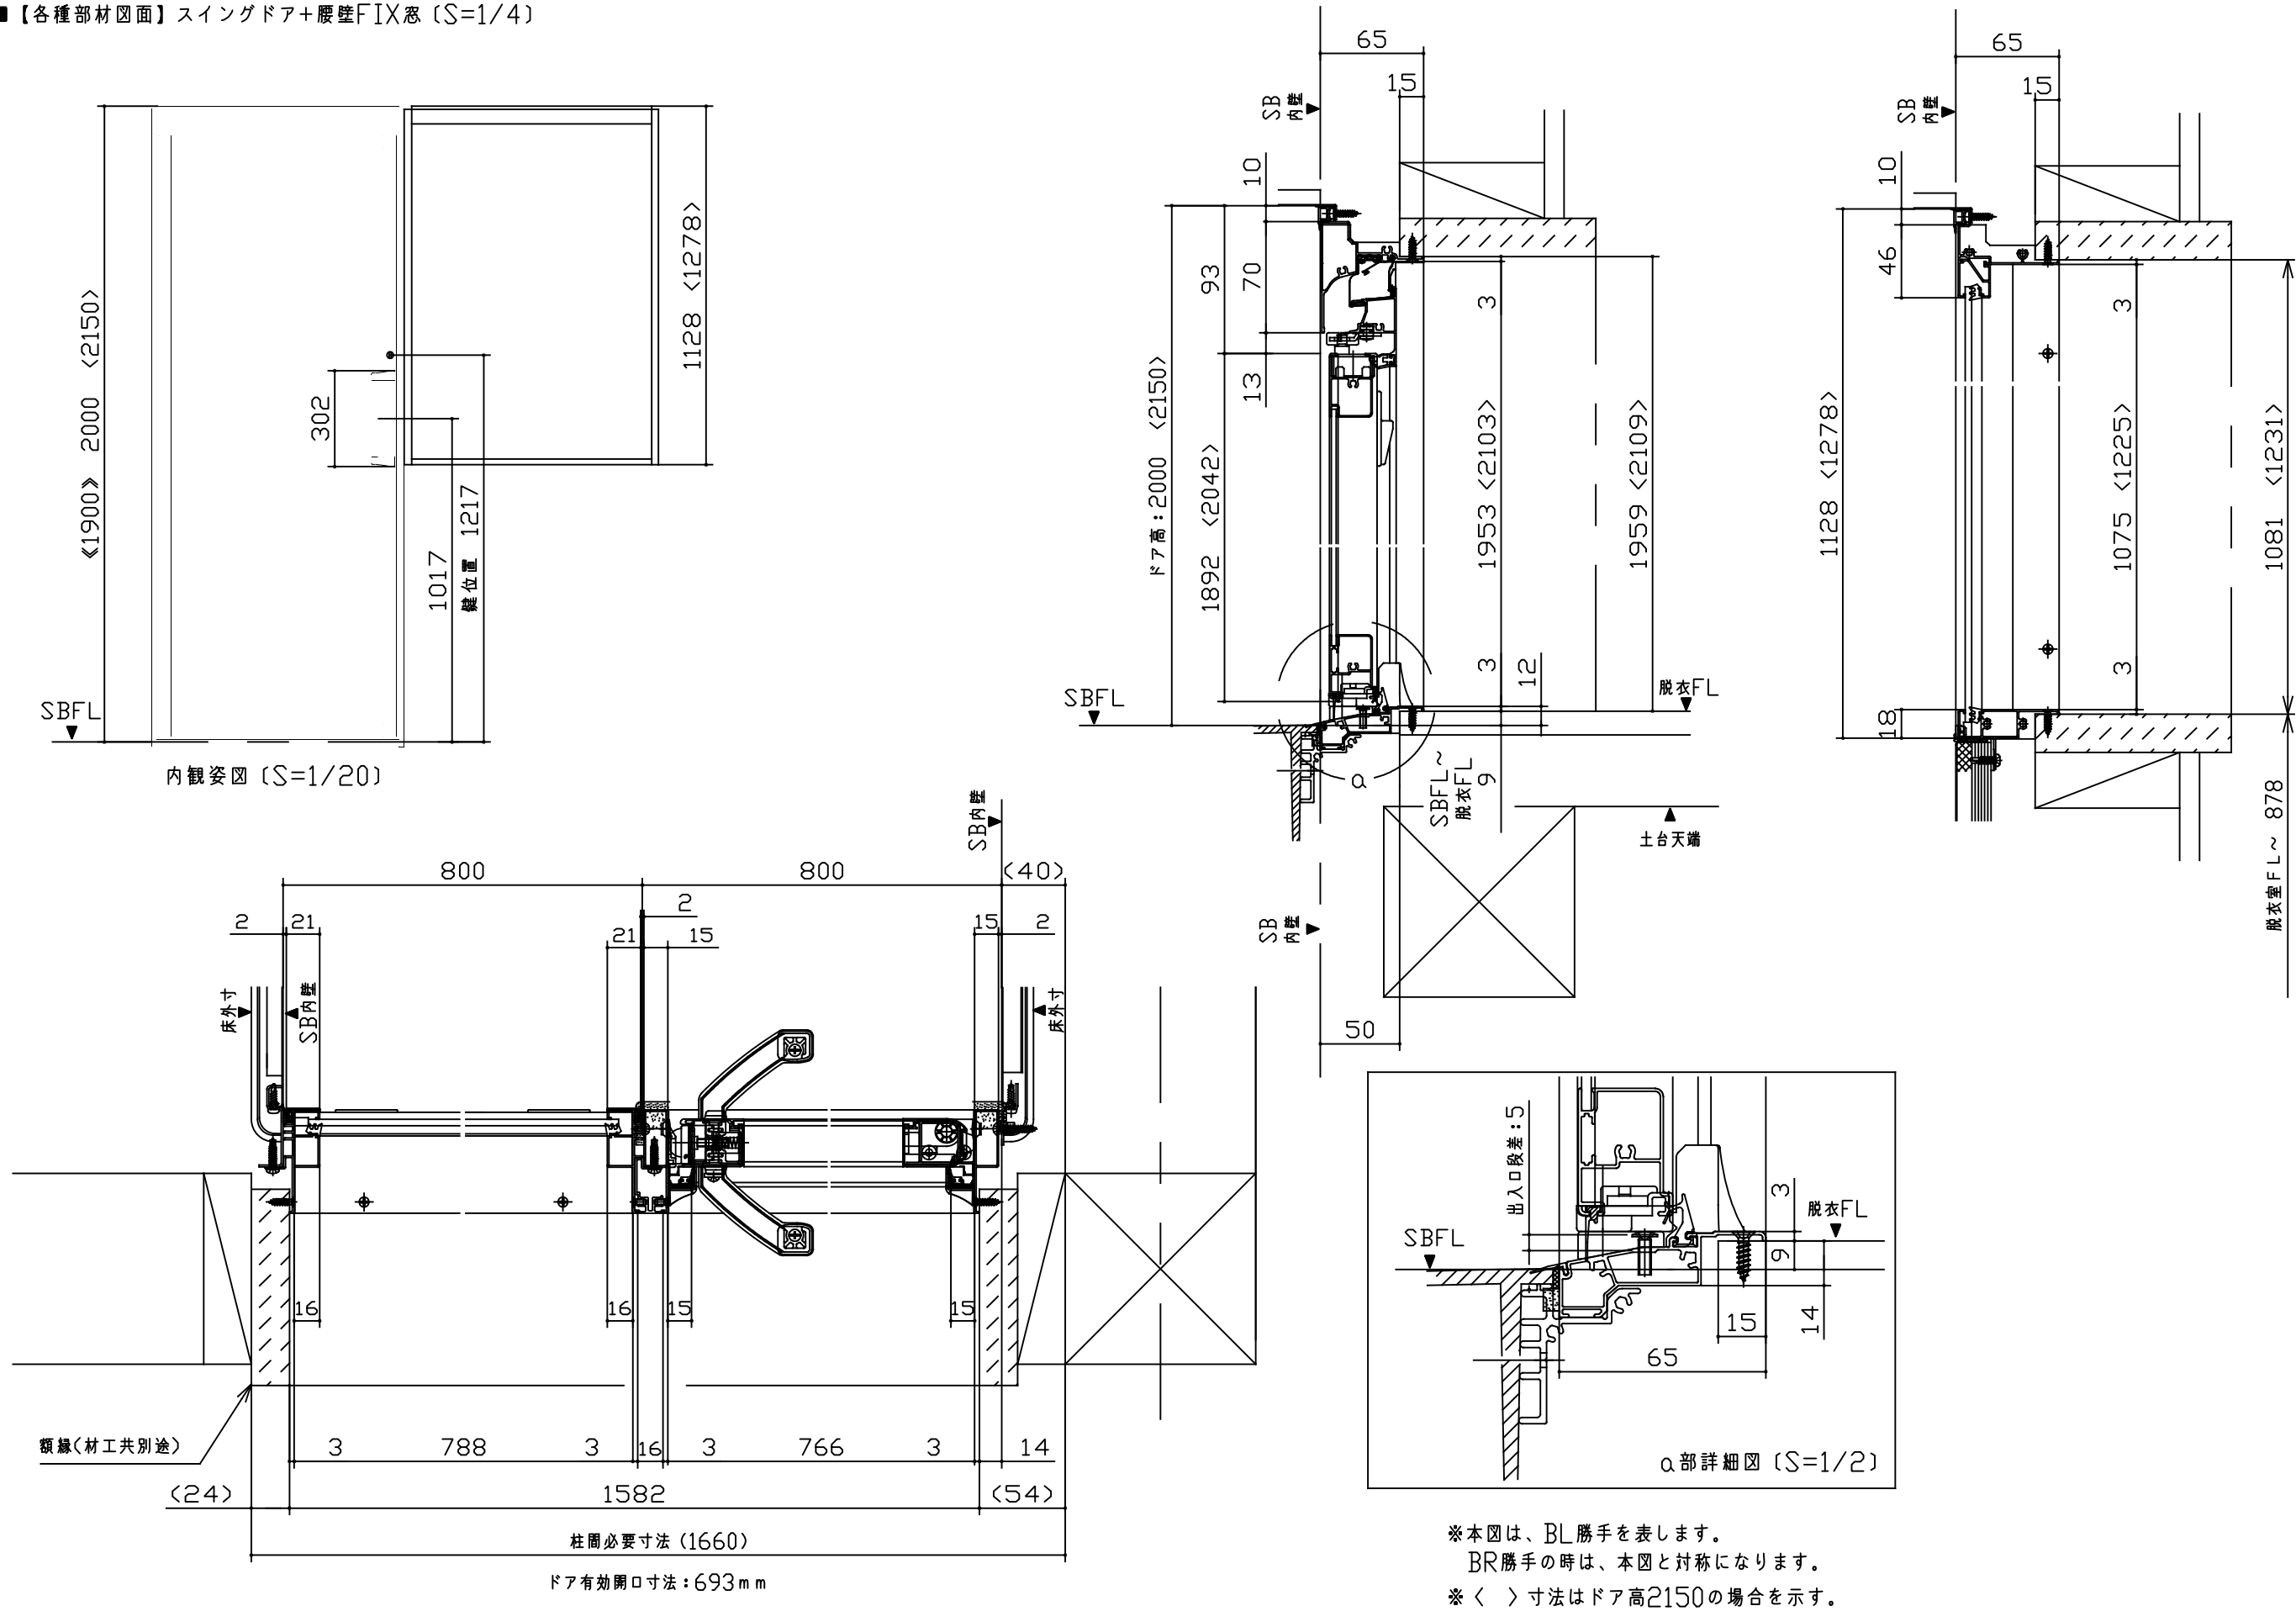

	図面名称 ノウム 各種部材図面 スイングドア+腰壁FIX窓	品番 KA36	縮尺 1 : 4	作成日 2021/01/14	図番 KA36-02
--	----------------------------------	------------	-------------	-------------------	---------------