





■【各種部材図面】スイングドア+600幅FIX窓（S=1/4）

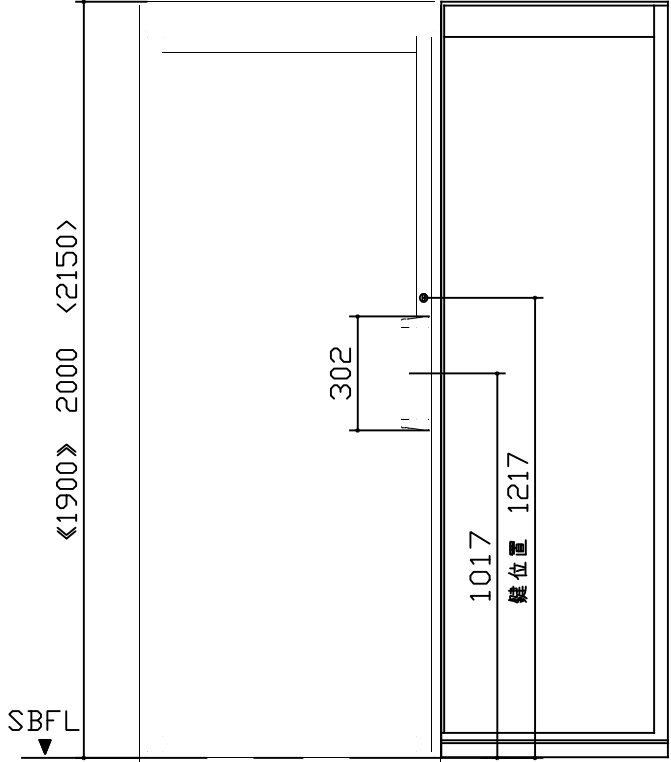

内観姿図 (S=1/20)

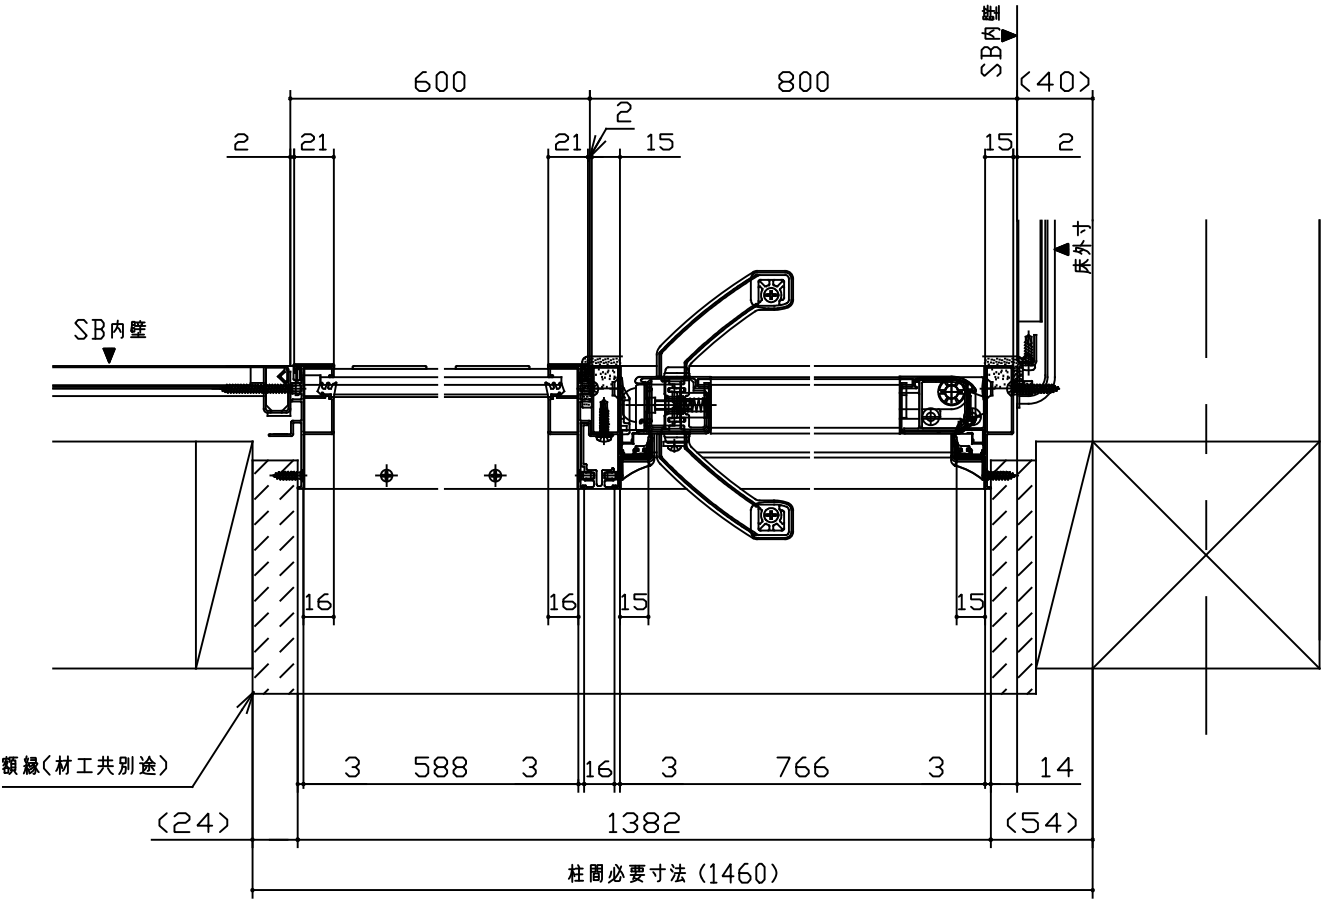

側面図 (S=1/20)

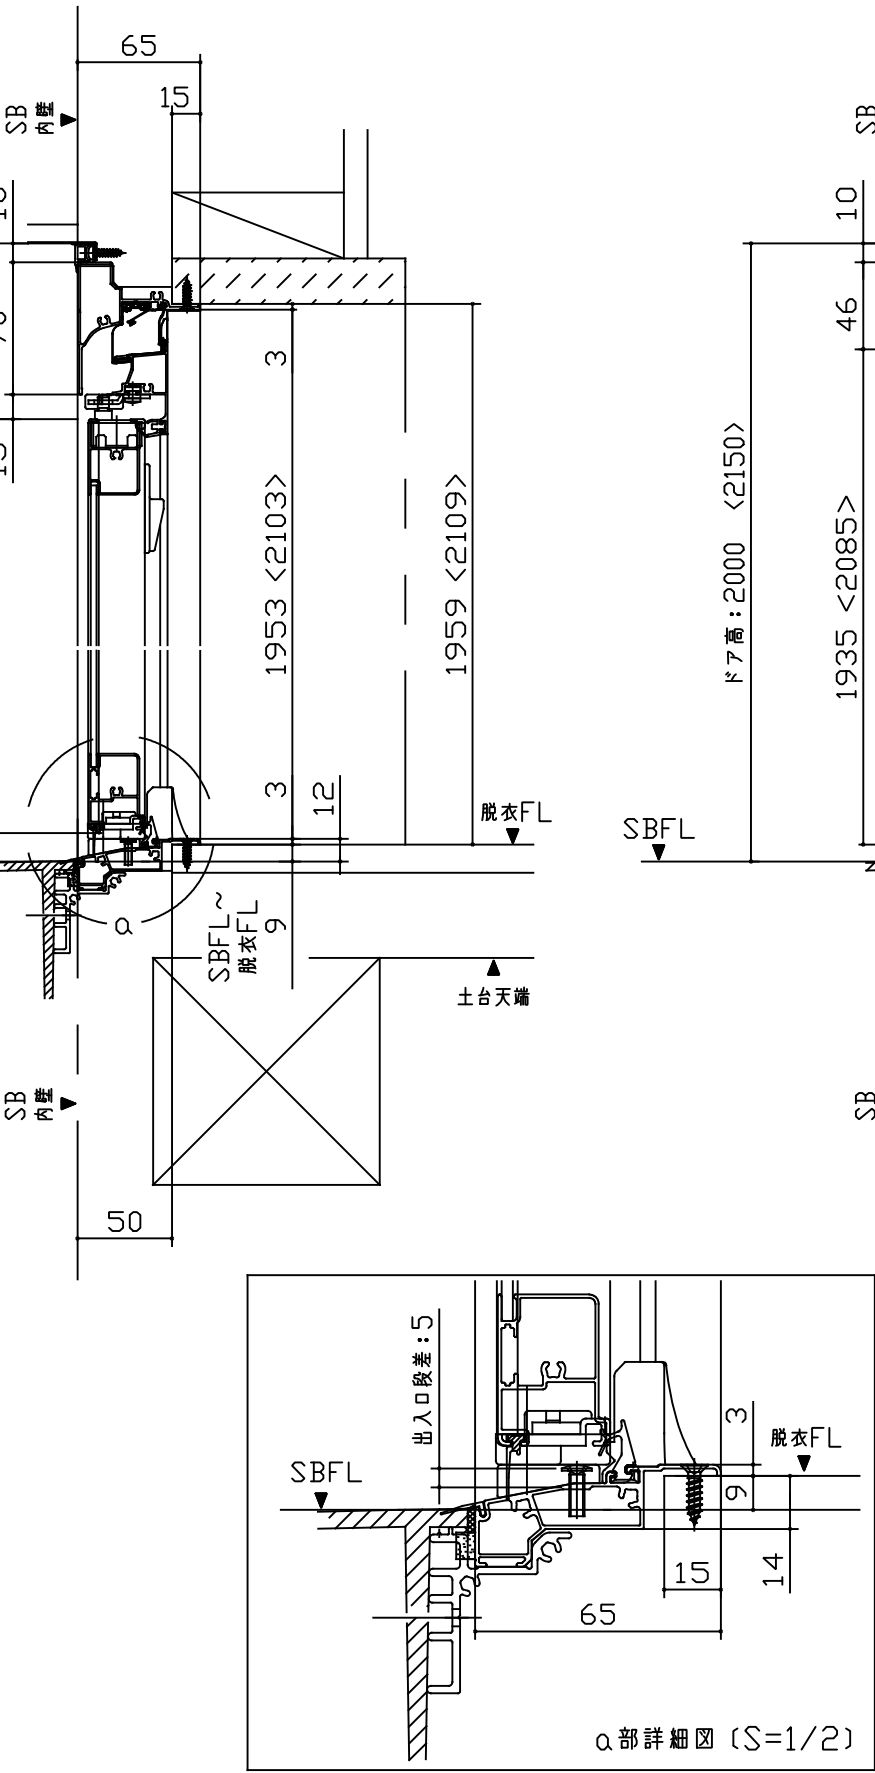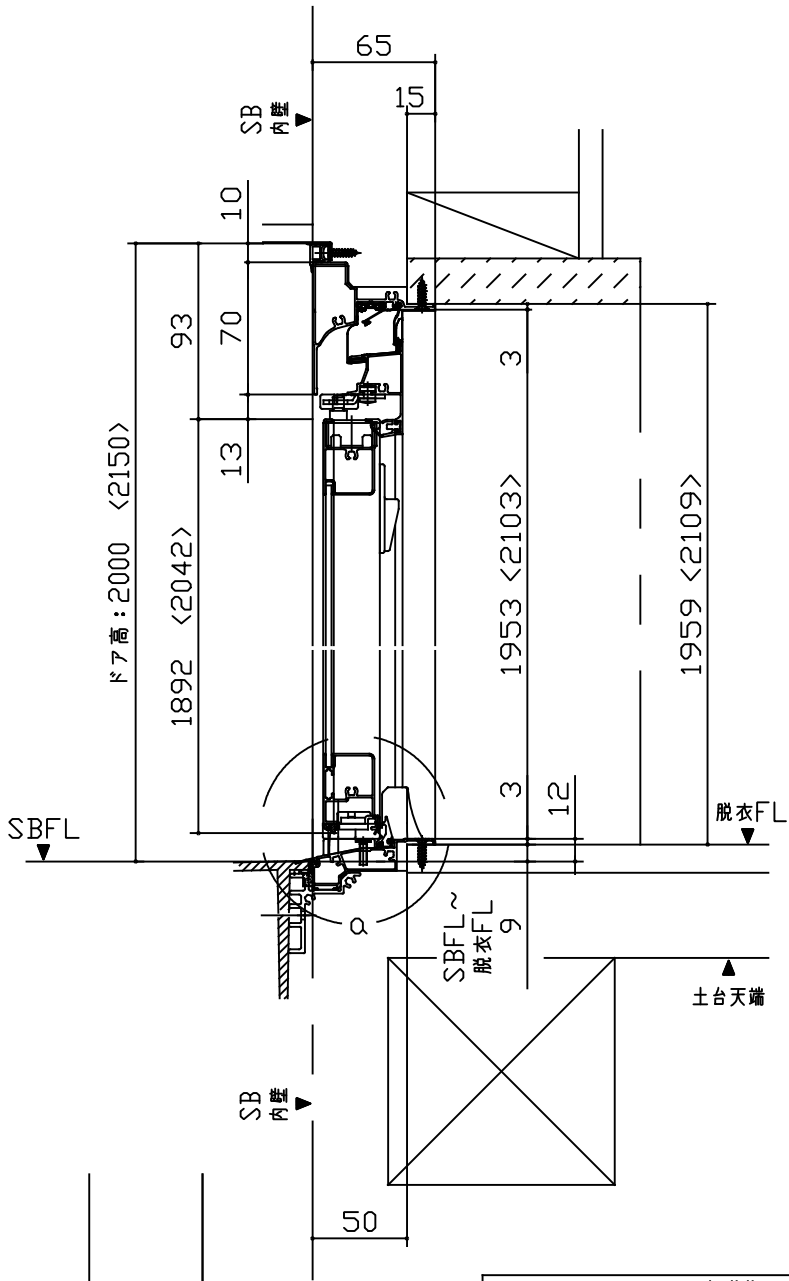

※本図は、BL 勝手を表します。

BR 勝手の時は、本図と対称になります。

※〈 〉 寸法はドア高2150の場合を示す。

miratap

図面名称

ノウム 各種部材図面 スイングドア+600幅FIX窓

品番

KA37

縮尺

1 : 4

作成日

2021/01/14

図番

KA37-02