



■【各種部材図面】混合水栓（洗い場側）〔S=1/5〕

壁付水栓（メタルハンドル）

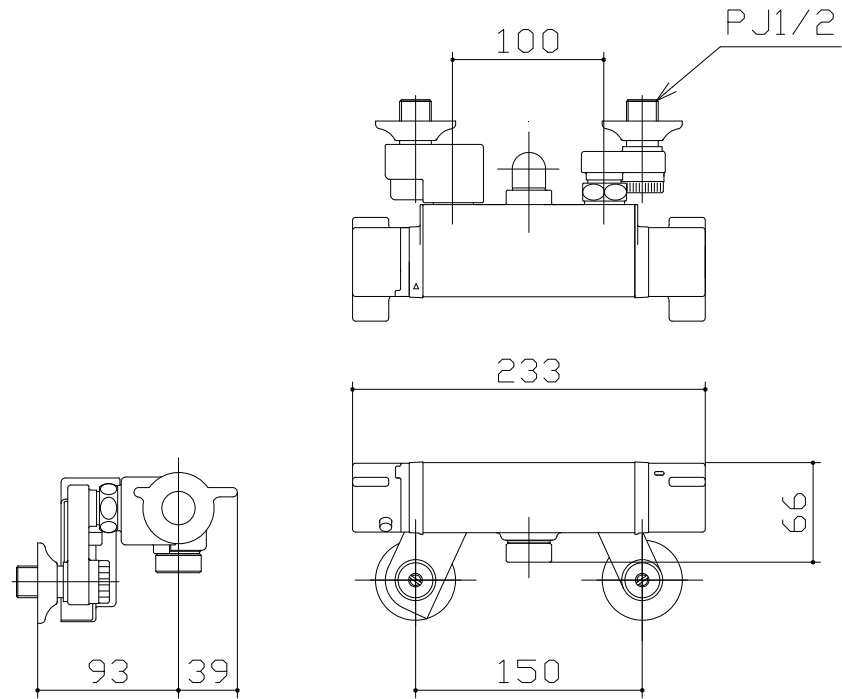


クリーンスクエアサーモ水栓（ホワイト/ブラック）

メタルスクエアサーモ水栓

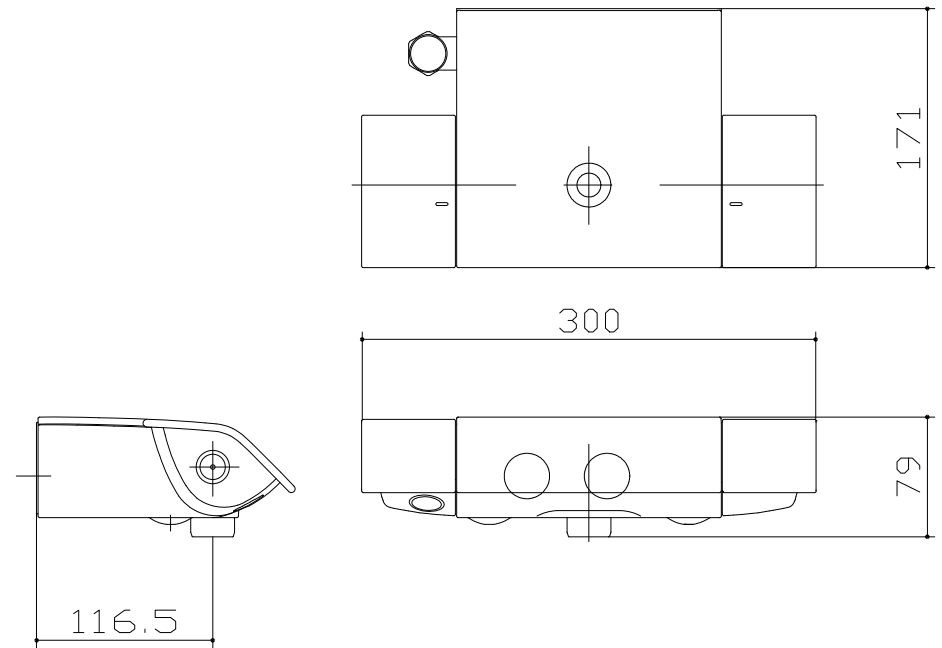

メタルワイドスクエアサーモ水栓

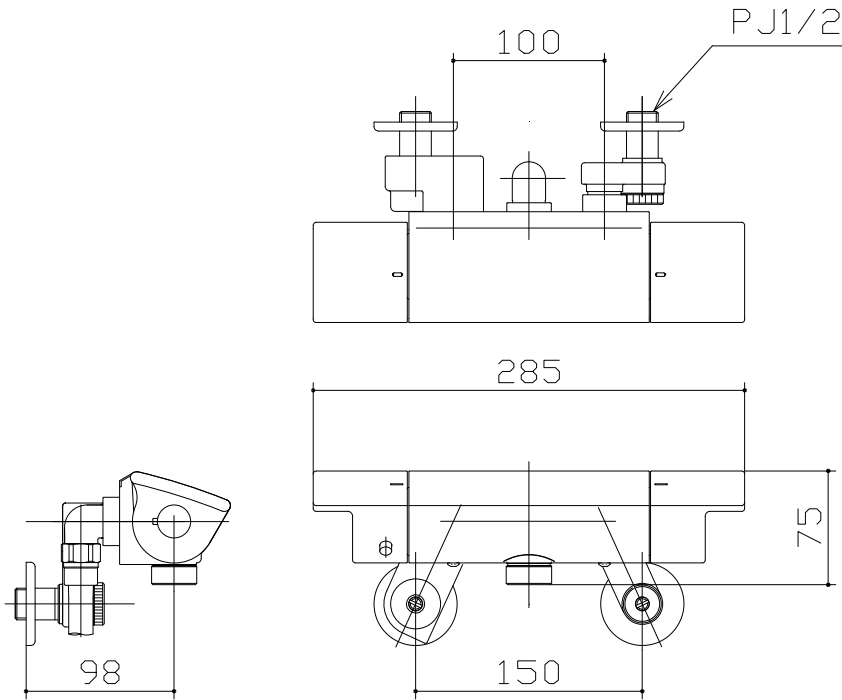

miratap

図面名称
ノウム 各種部材図面 混合水栓(洗い場側)

品番
KA38

縮尺
1 : 5

作成日
2021/01/14

図番
KA38-02