

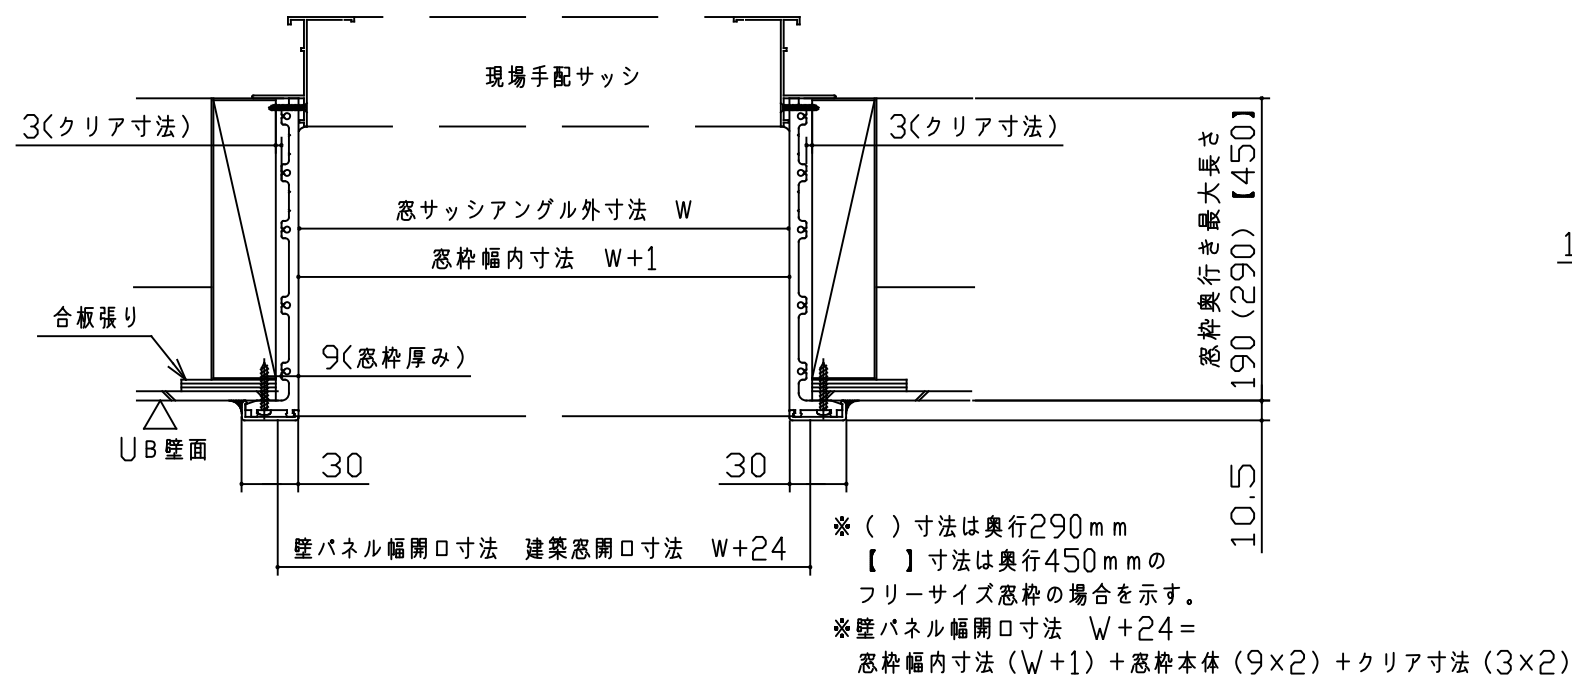
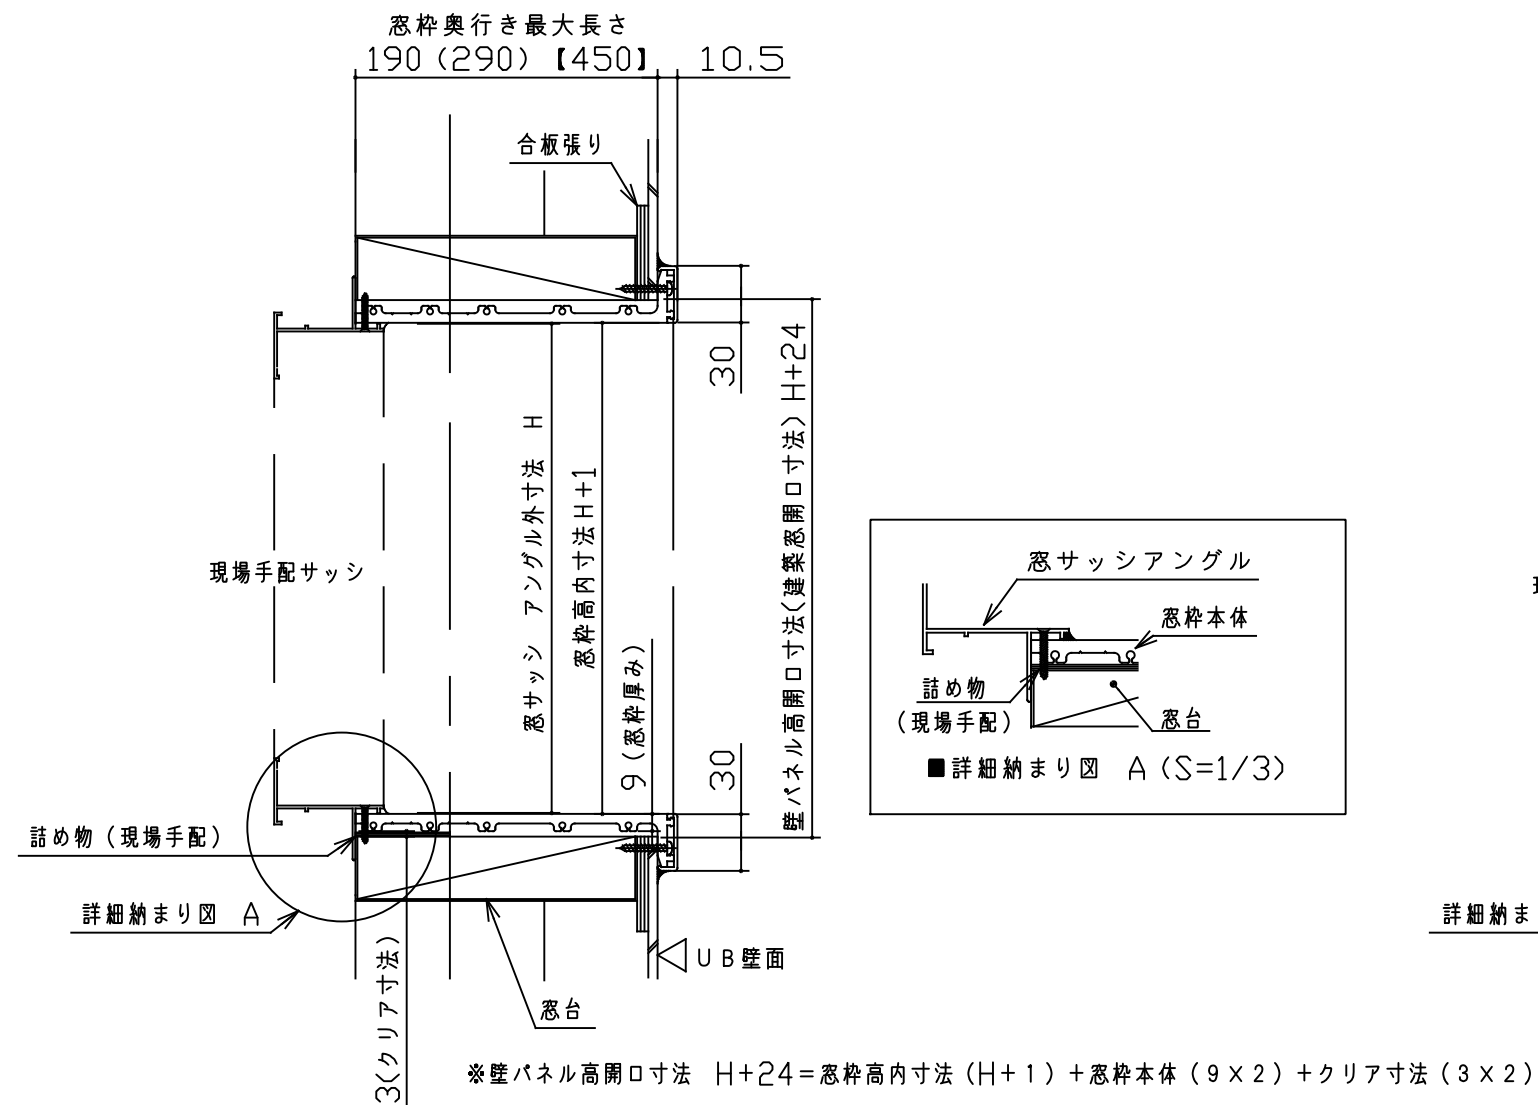


■【各種部材図面】フリーサイズ窓枠 (S=1/5)

【窓サッシアングル下納まりの場合】

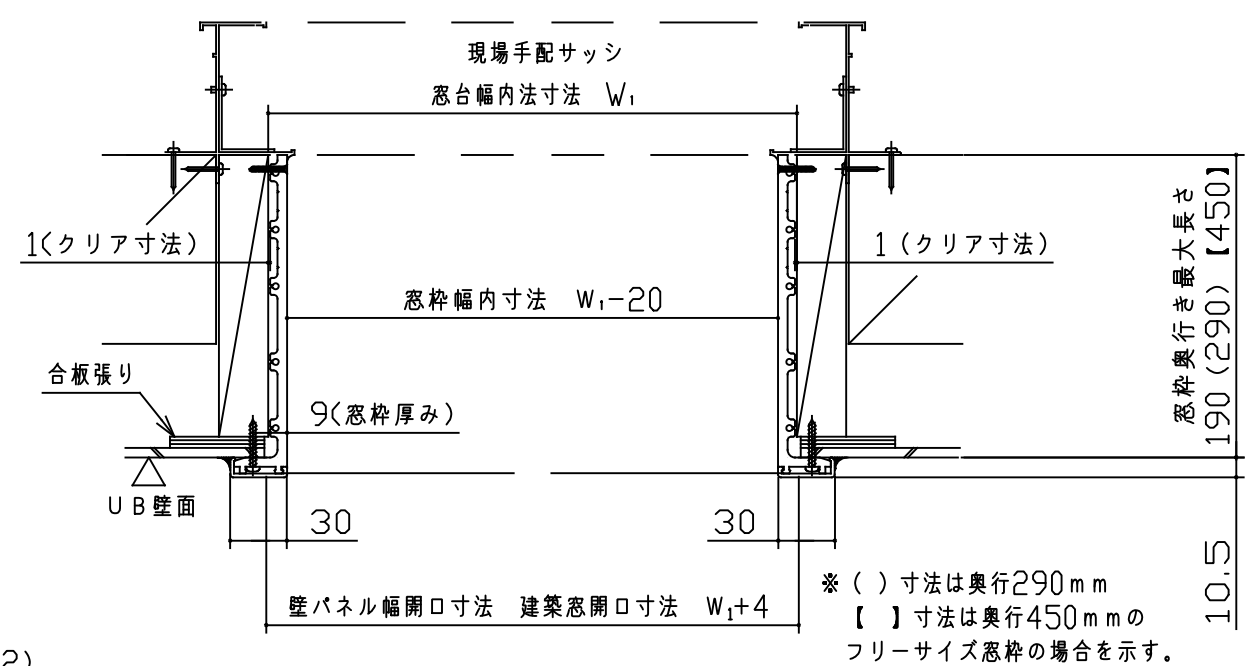

【窓サッシ突き当て納まりの場合】

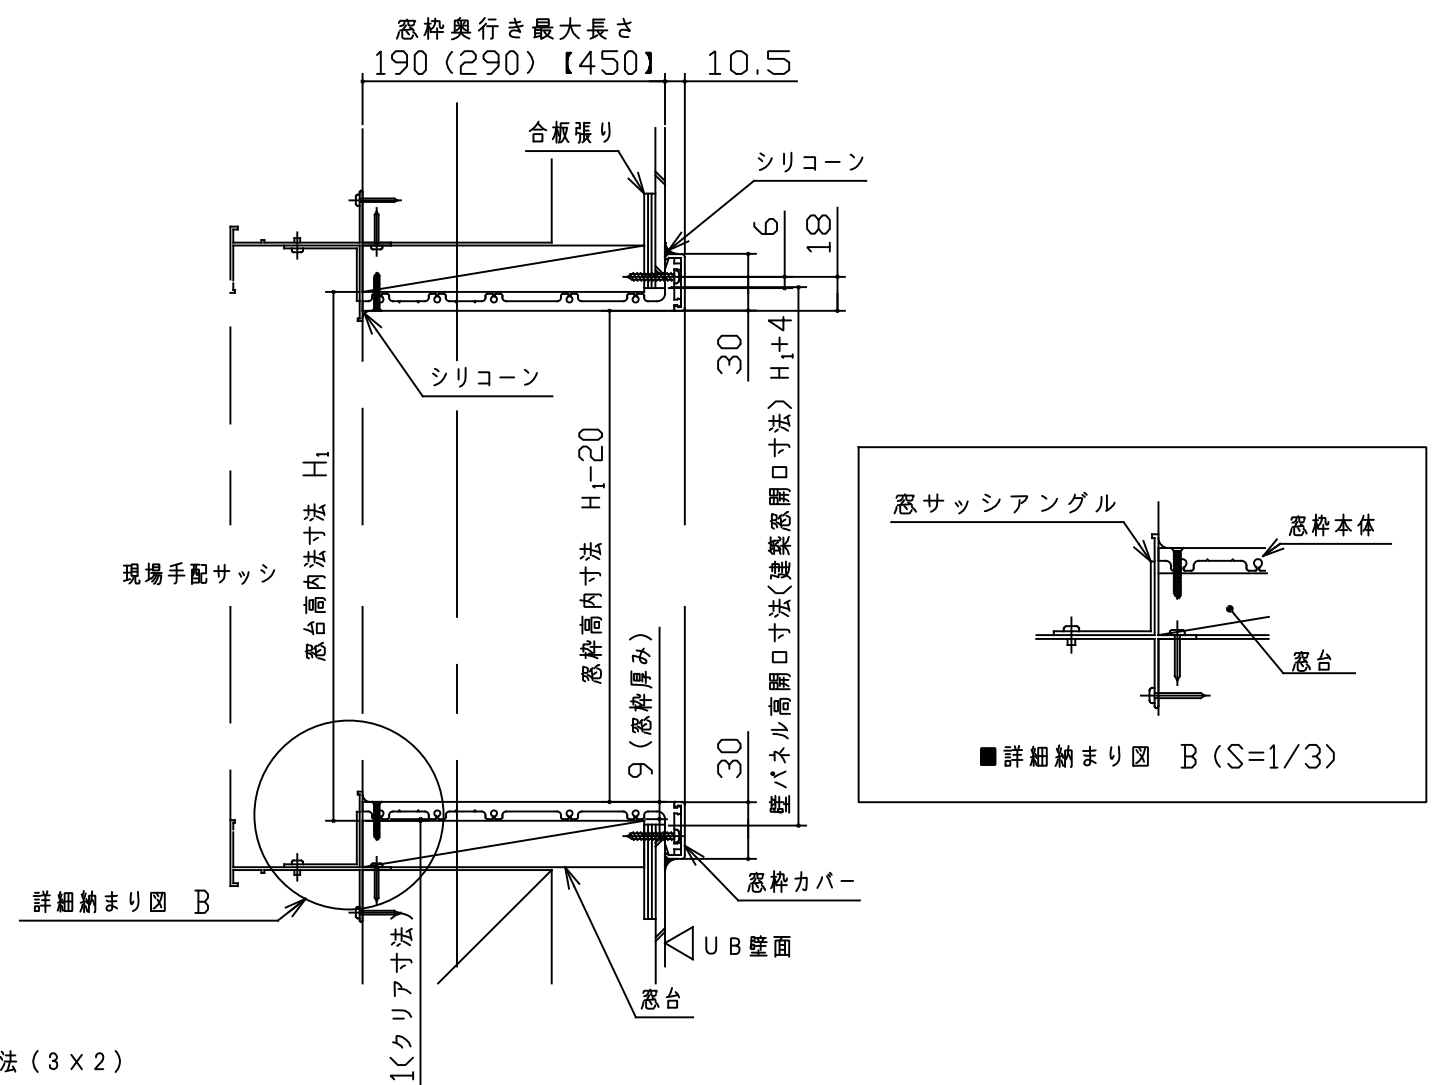

miratap

図面名称

ノウム 各種部材図面 フリーサイズ窓枠

品番

KA46

縮尺

1 : 5

作成日

2021/01/14

図番

KA46-02