

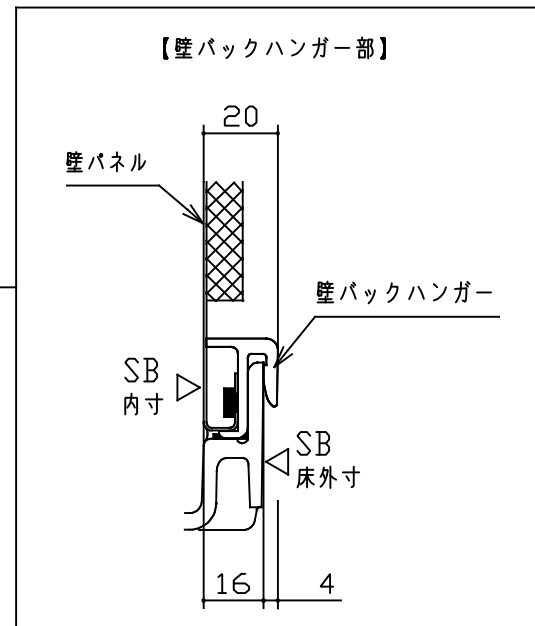
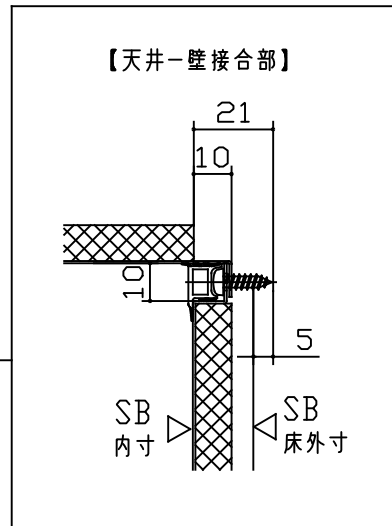
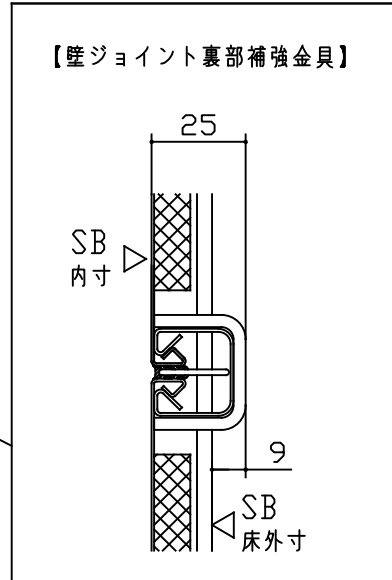



■【設置条件】器具（コード・配管等）とび出し位置（S=1/2）

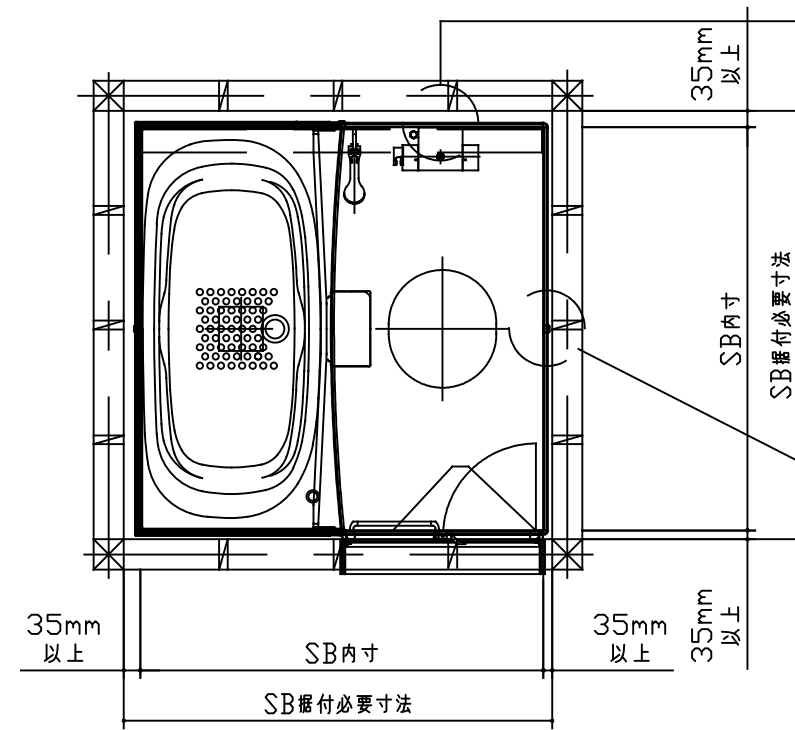


【壁付照明】
SB内寸からのとび出し寸法:35
SB外寸からのとび出し寸法:19

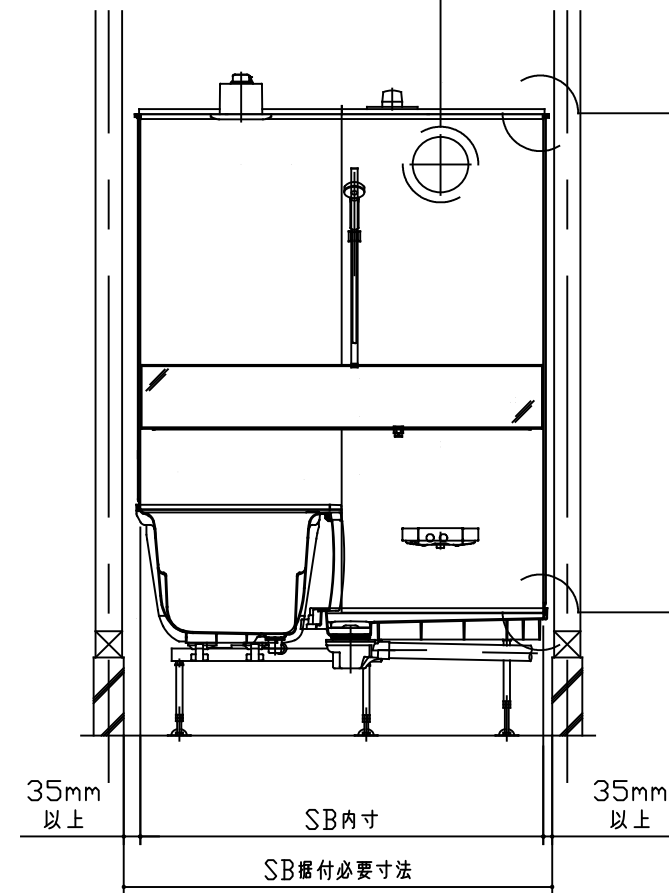


【水栓固定金具：エルボオス】

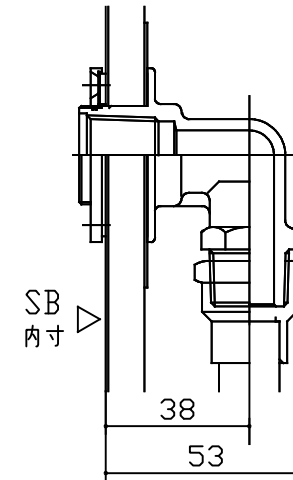


【水栓固定金具：エルボメス】

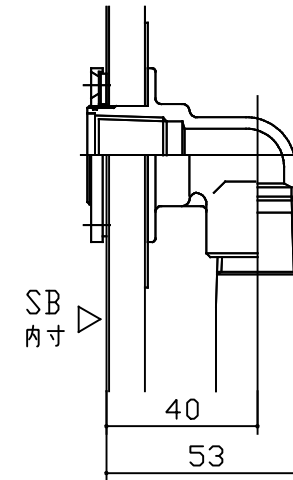


【水栓固定金具：ワンタッチ】

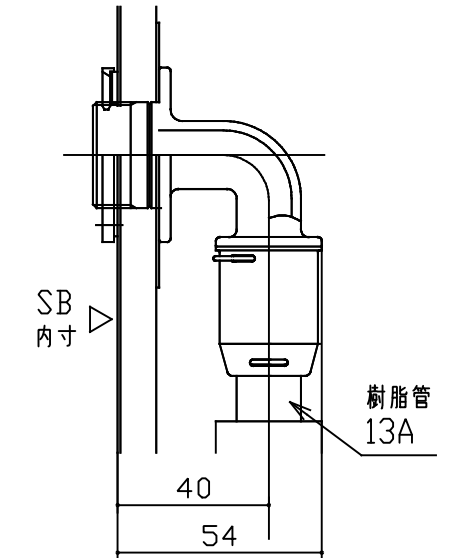

【壁接続用 裏配管A】

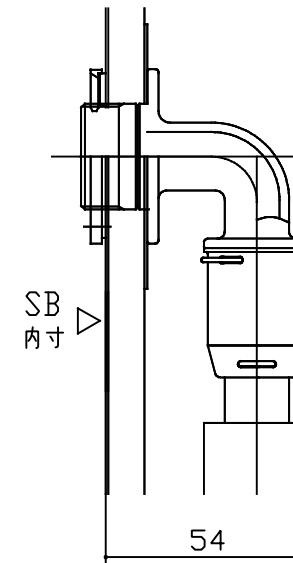

【壁裏配管】

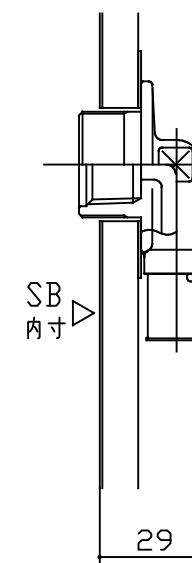

※浴槽側壁付水栓・兼用壁付水栓選定時は、
配管と浴槽が干渉するため、
SB内寸+60mm以上が必要です。

miratap

図面名称
ノウム 設置条件 器具(コード・配管等)とび出し位置

品番
KA50

縮尺
1:2

作成日
2021/01/14

図番
KA50-02