
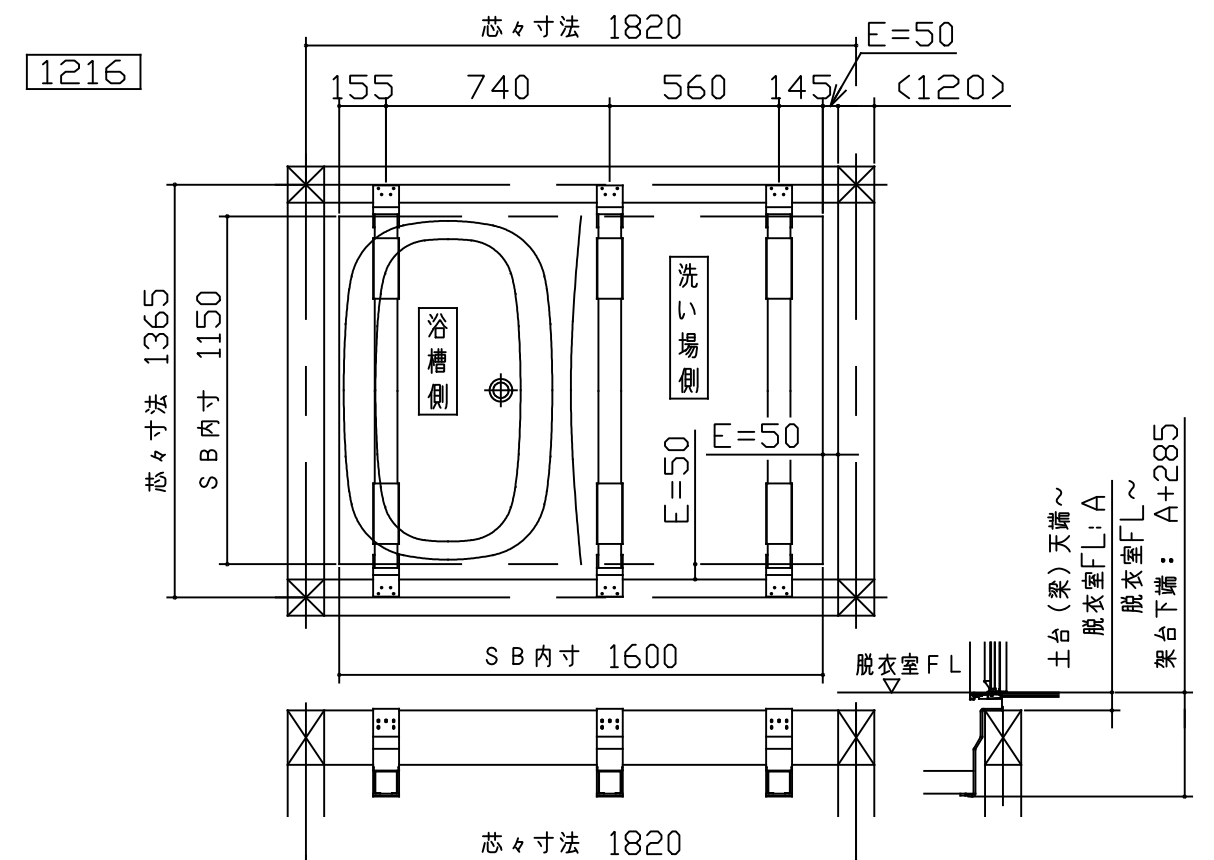
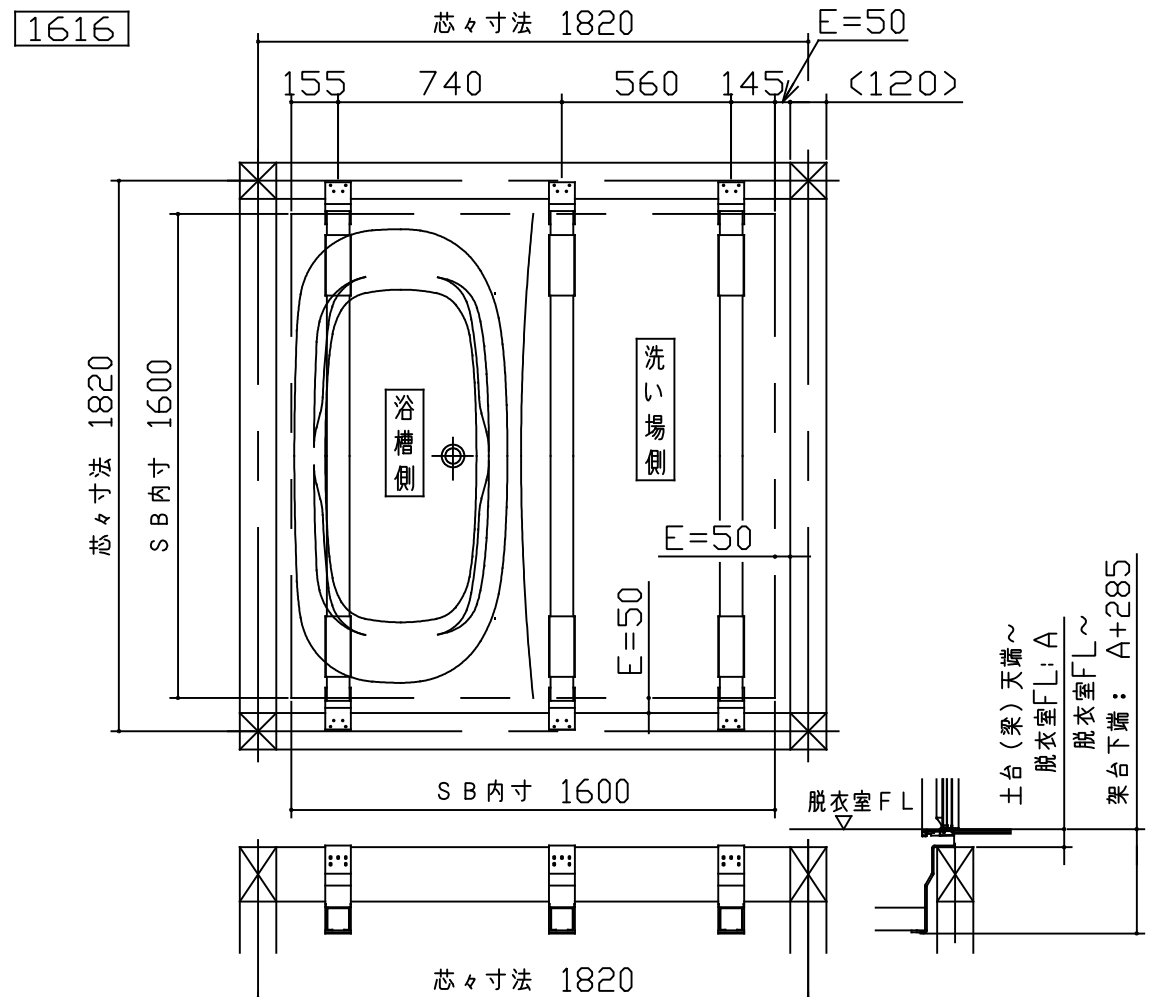


■【設置図】専用架台支持位置図（S=1/25）

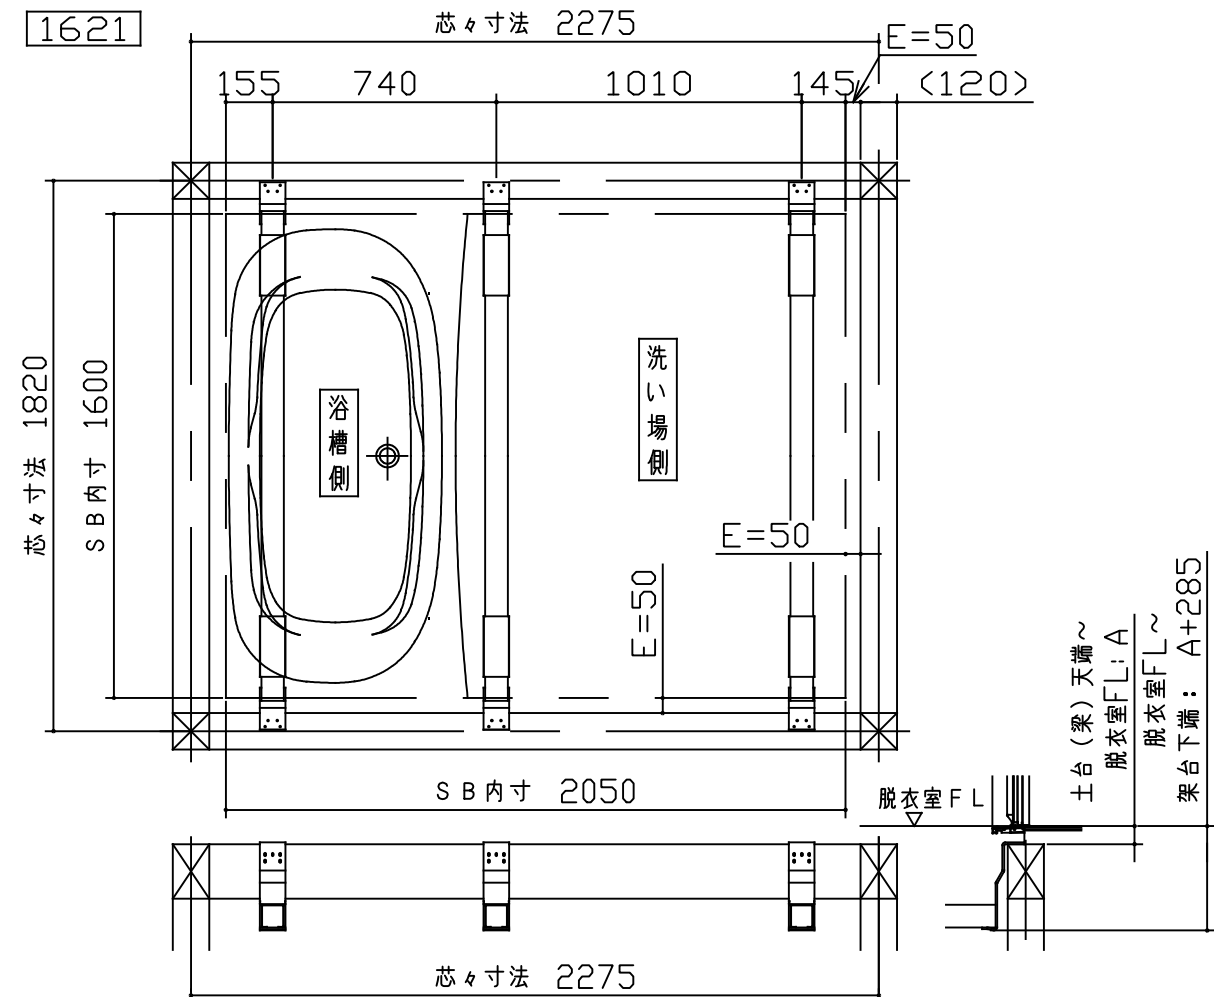

ドア種類	勝手	A寸法 【土台（梁）天端～脱衣室 F L】
2枚折りドア・スイングドア	共通	24～70 mm
片引き戸・3枚引き戸 2枚引き込み戸	A勝手	36～78 mm
	B勝手	32～78 mm

※間柱対応専用架台セットをお使いいただくと、0～60mm移動して専用架台を配置することができます。
（間柱対応専用架台セットの内訳には、60mm移動用の専用架台が1本同梱されています。）

※本図はR勝手を示し、L勝手は反転となります

※E寸法＝据付に必要なクリアランス

miratap

図面名称
ノウム 床支持位置図 専用架台支持位置図

品番
KB03

縮尺
1：25

作成日
2021/01/18

図番
KB03-02