


■【給水・給湯・追焚用接続】浴槽パンなし 浴槽下接続 裏配管Aなし（壁付水栓）〔S=1/30〕

事前立ち上げ配管位置

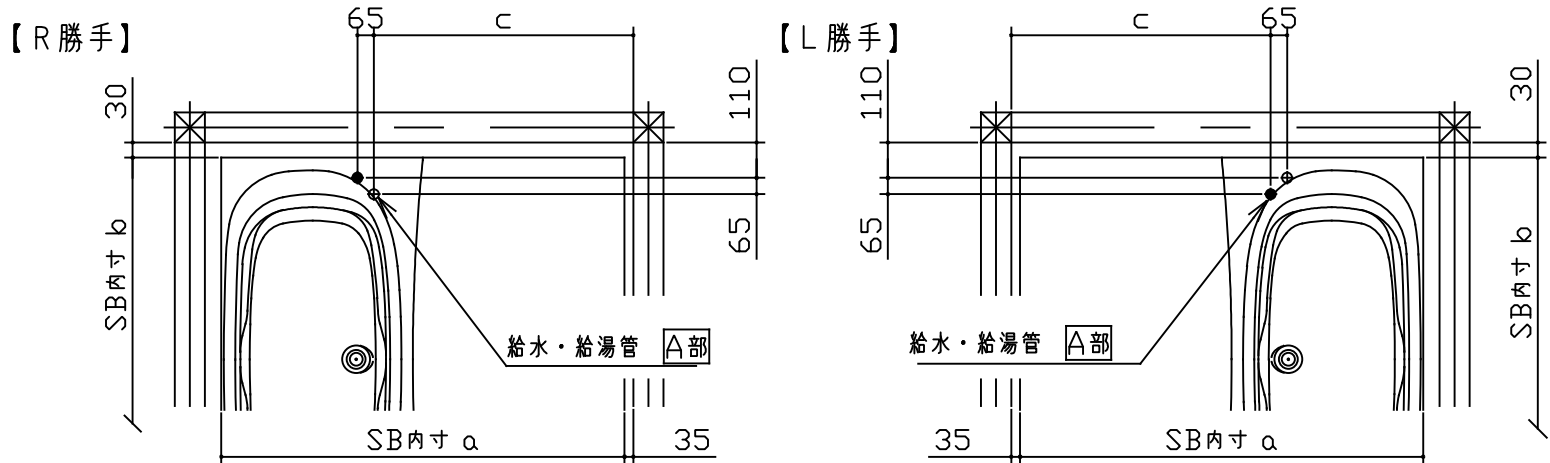


※本図の立ち上げ配管位置およびSB床パン納まり位置はSB標準納まりによるものです。現場により異なる場合がありますのでご注意ください。



※ ●は給湯管位置を示します。

サイズ	a寸法	b寸法	c寸法
1621	2050	1600	1480
1616	1600	1600	1030
1216	1600	1150	985

A部詳細図

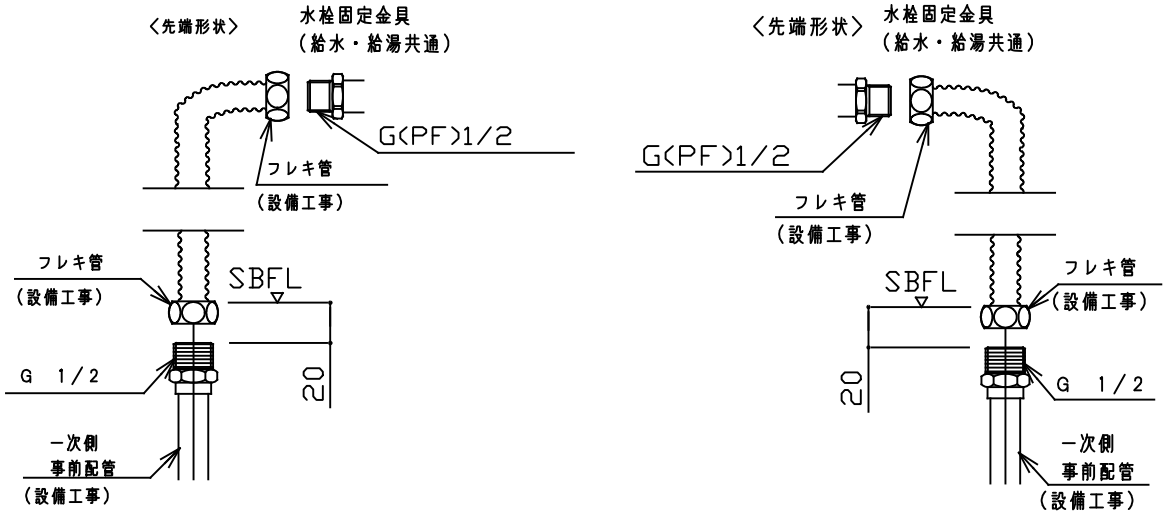


配管仕様

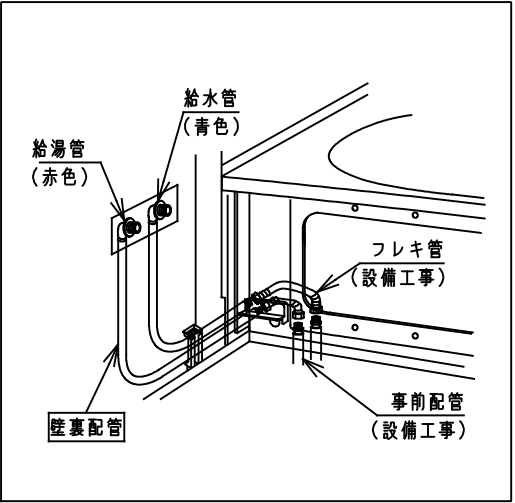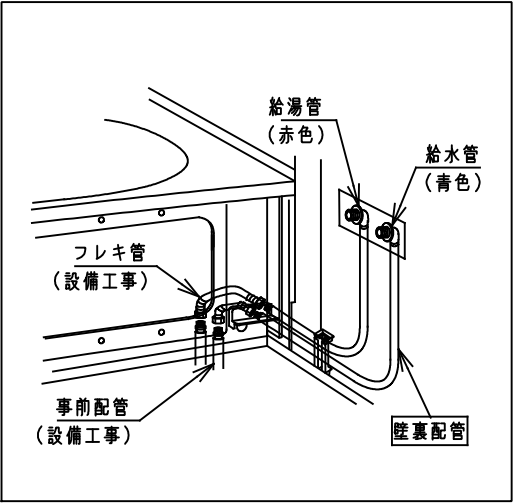

■追焚穴加工+水受けトレイ仕様

※水受けトレイは浴槽長編側にしか付きません。ご注意ください。
※自然循環釜（2穴開口）は設置できません。

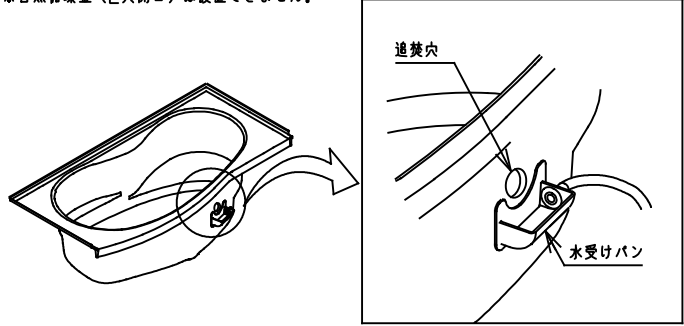

※現場加工の場合の浴槽穴あけ位置は、各種部材図面のアーチ浴槽図面をご参照ください。

miratap

図面名称
ノウム 給水・給湯・追焚用接続 浴槽パンなし 浴槽下接続 裏配管Aなし（壁付水栓）

品番
KB15

縮尺
1 : 30

作成日
2021/01/18

図番
KB15-02