



■【給水・給湯・追焚用接続】浴槽パンなし 浴槽下接続 裏配管Aあり（兼用デッキ水栓）〔S=1/30〕

壁裏納まり

【R勝手】

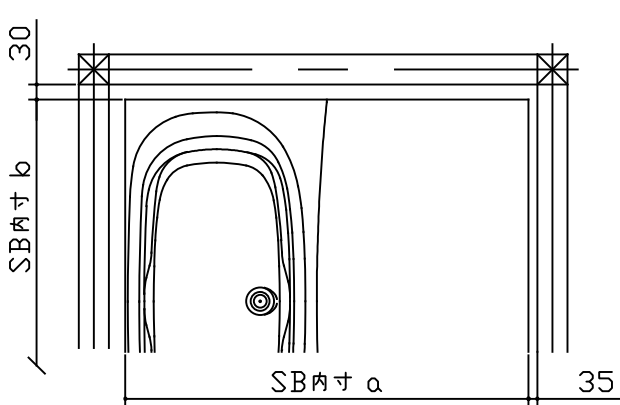

【L勝手】

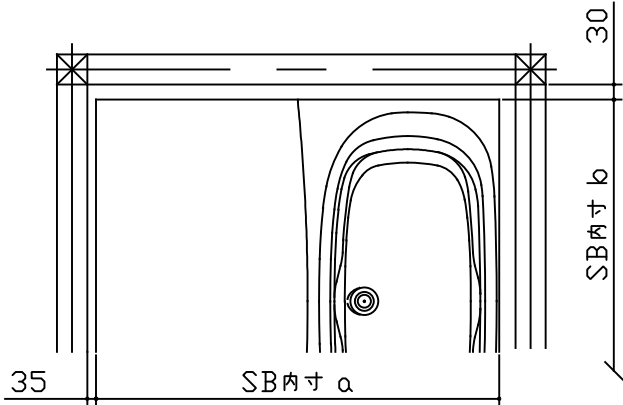


| サイズ  | a寸法  | b寸法  |
|------|------|------|
| 1621 | 2050 | 1600 |
| 1616 | 1600 | 1600 |
| 1216 | 1600 | 1150 |



裏配管A

●基礎の開口から浴室外スペースまで配管を取り出すことができますので  
SB取付設置後に脱衣室の床下で設備配管と接続（設備工事）ができます。


裏配管先端（2次側）形状

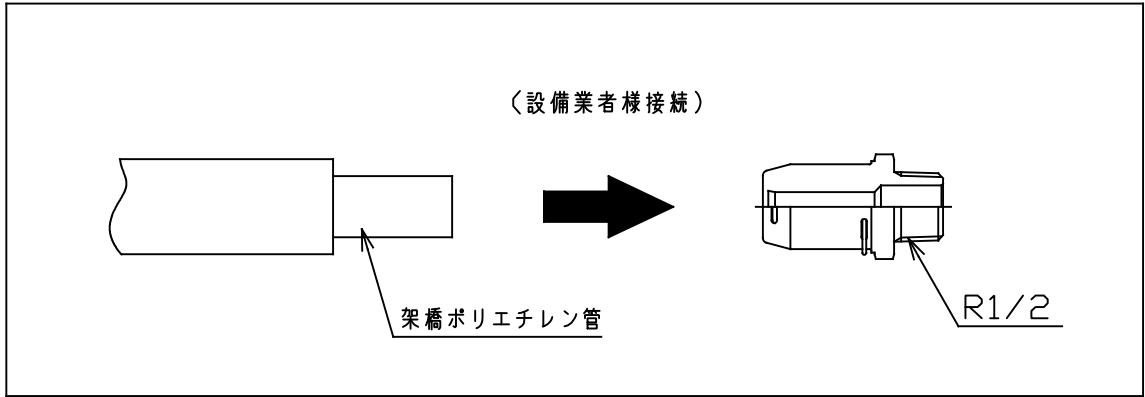

配管仕様

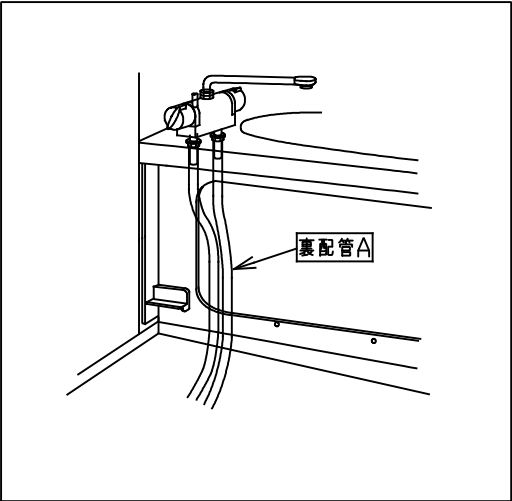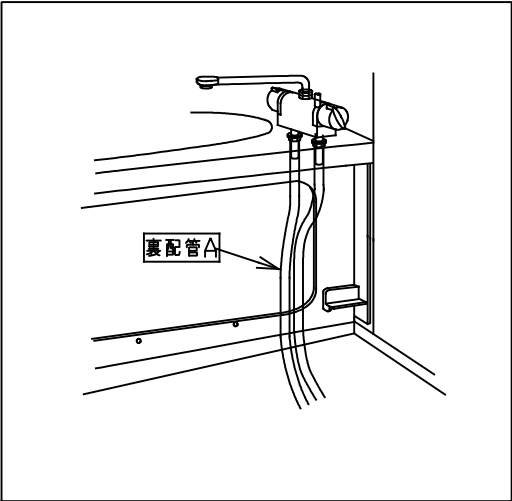


＜参考＞兼用デッキ水栓位置図

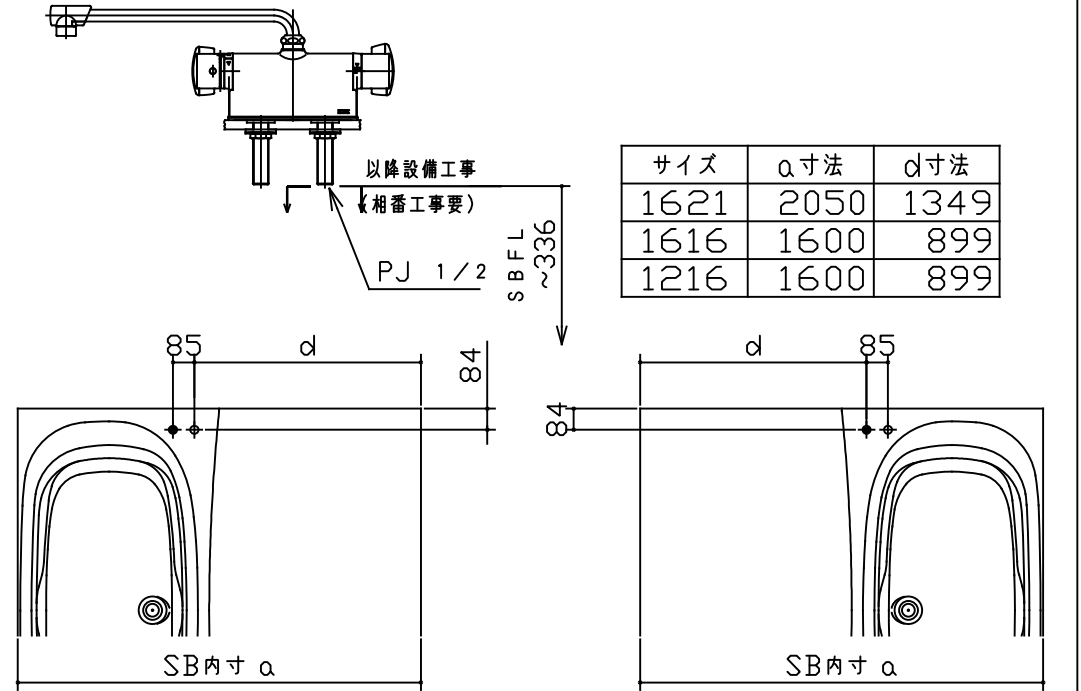

| サイズ  | a寸法  | d寸法  |
|------|------|------|
| 1621 | 2050 | 1349 |
| 1616 | 1600 | 899  |
| 1216 | 1600 | 899  |

■追焚穴加工+水受けトレイ仕様

※水受けトレイは浴槽長蓋側にしか付きません。ご注意ください。  
※自然循環釜（2次開口）は設置できません。

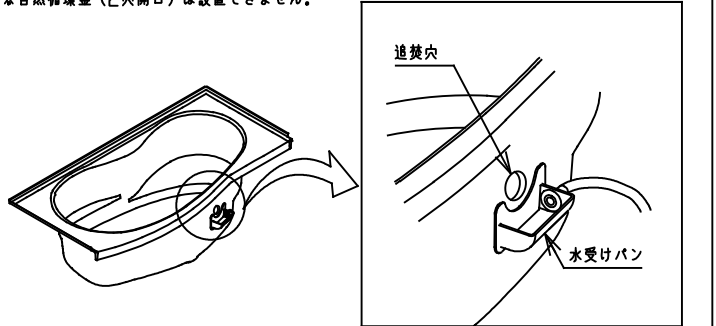

※現場加工の場合の浴槽穴あけ位置は、各種部材図面のアーチ浴槽図面をご参照ください。

miratap

図面名称  
ノウム 給水・給湯・追焚用接続 浴槽パンなし 浴槽下接続 裏配管Aあり（兼用デッキ水栓）

品番  
KB20

縮尺

1 : 30

作成日

2021/01/19

図番

KB20-02