



■【給水・給湯・追焚用接続】浴槽パンなし 壁接続 水栓固定金具（壁付水栓）〔S=1/30〕

事前立ち上げ配管位置

【R勝手】

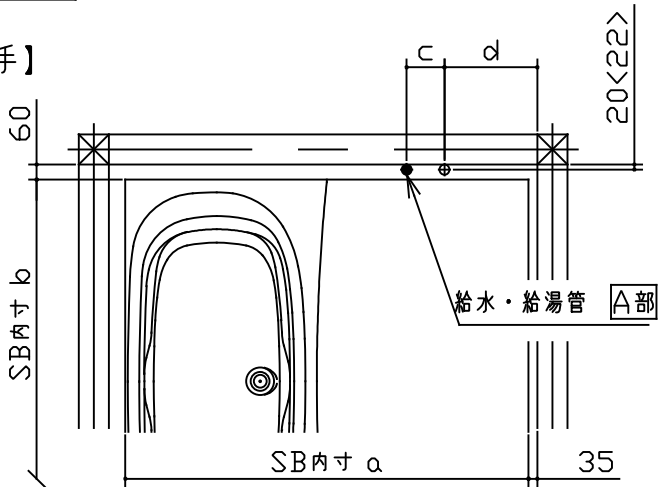


【L勝手】

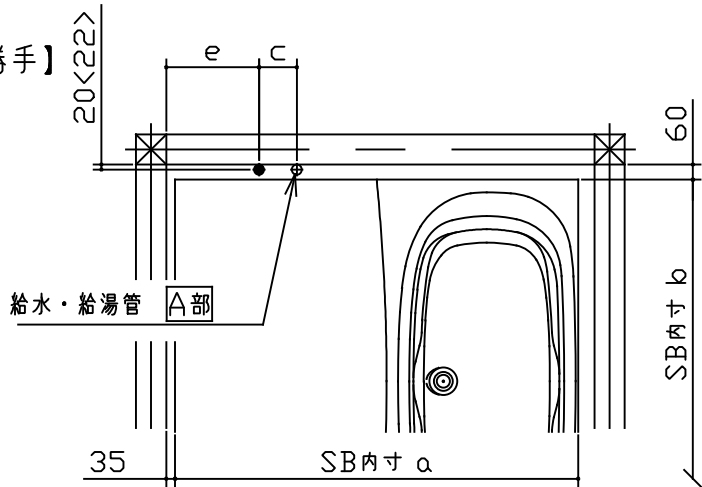


A部詳細図

＜水栓固定金具：エルボオス＞

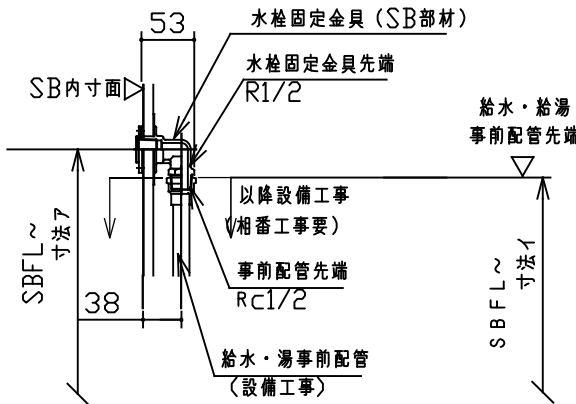


水栓	ア	イ
クリーンスクエアサモ水栓	319	291
メタルスクエアサモ水栓		
壁付水栓	271	243
メタルワイドスクエアサモ水栓		

＜水栓固定金具：エルボメス＞


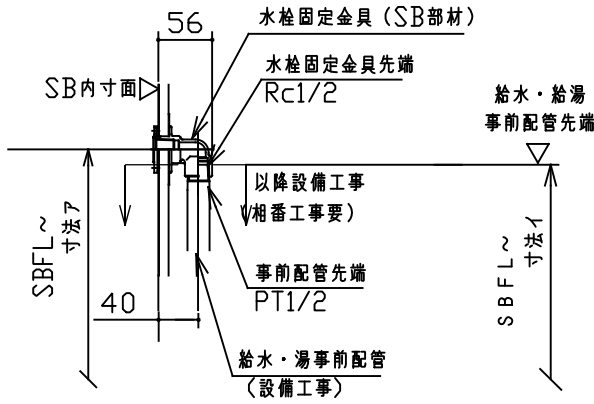


水栓	ア	イ
クリーンスクエアサモ水栓	319	304
メタルスクエアサモ水栓		
壁付水栓	271	256
メタルワイドスクエアサモ水栓		

＜水栓固定金具：ワンタッチ＞

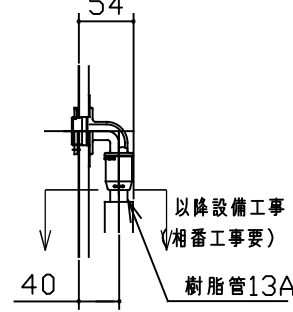


配管仕様

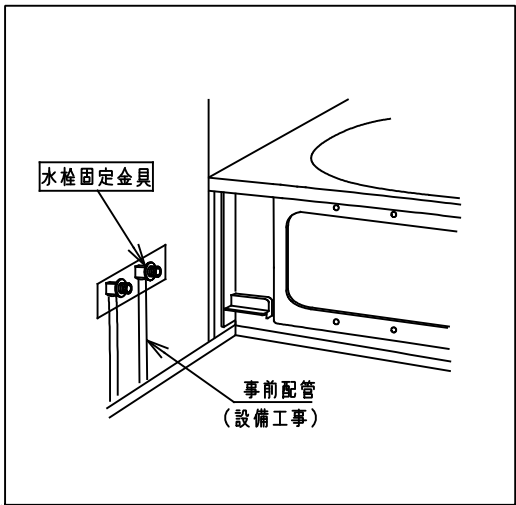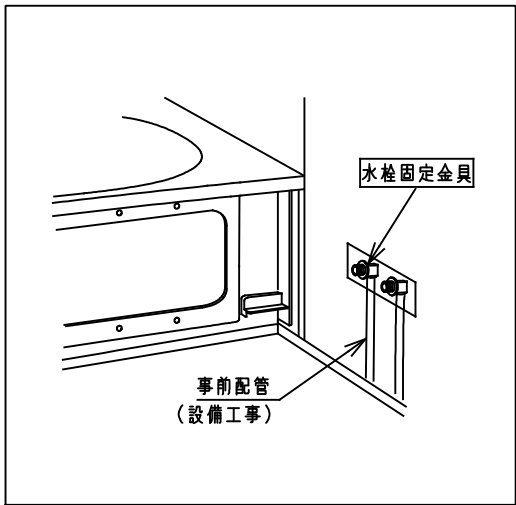

■追焚穴加工+水受けトレイ仕様

※水受けトレイは浴槽長器側にしか付きません。ご注意ください。
※自然循環釜（2穴開口）は設置できません。

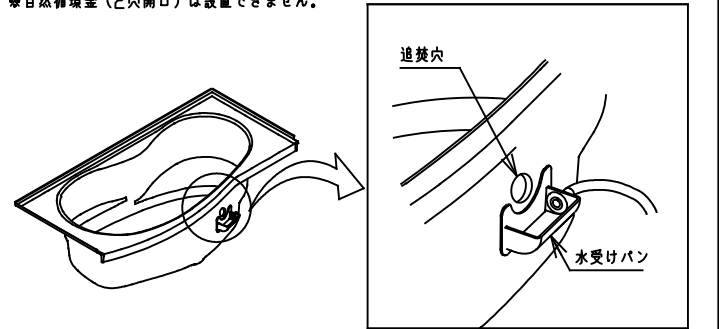

※現場加工の場合の浴槽穴あけ位置は、各種部材図面のアーチ浴槽図面をご参照ください。

miratap

図面名称

ノウム 給水・給湯・追焚用接続 浴槽パンなし 壁接続 水栓固定金具（壁付水栓）

品番

KB21

縮尺

1 : 30

作成日

2021/01/19

図番

KB21-02