



■【給水・給湯・追焚用接続】浴槽パンなし 壁接続 水栓固定金具（兼用壁付水栓）〔S=1/30〕

事前立ち上げ配管位置

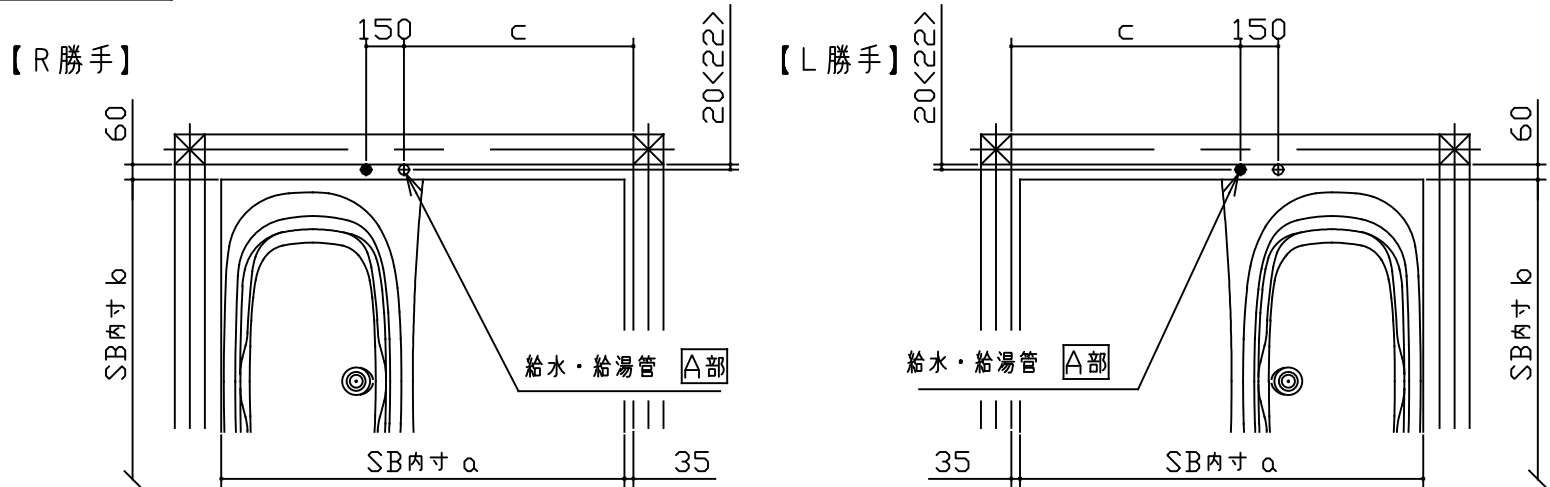


A部詳細図


＜水栓固定金具：エルボオス＞

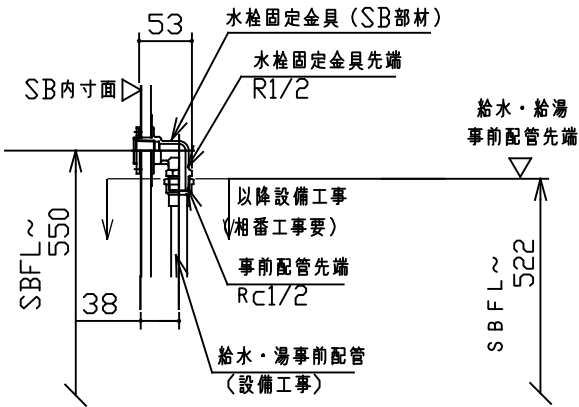



＜水栓固定金具：エルボメス＞

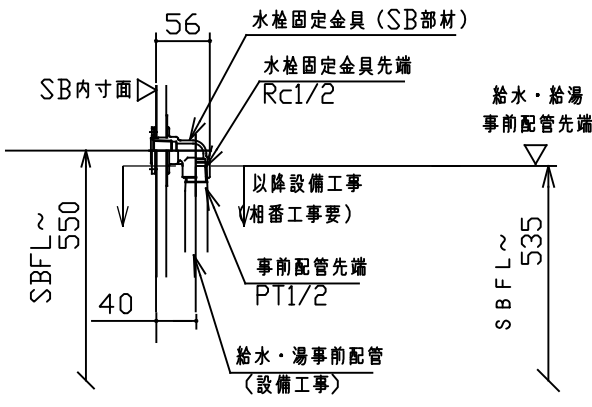

＜水栓固定金具：ワンタッチ＞

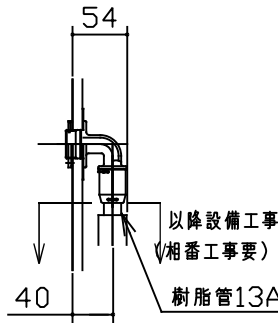

配管仕様

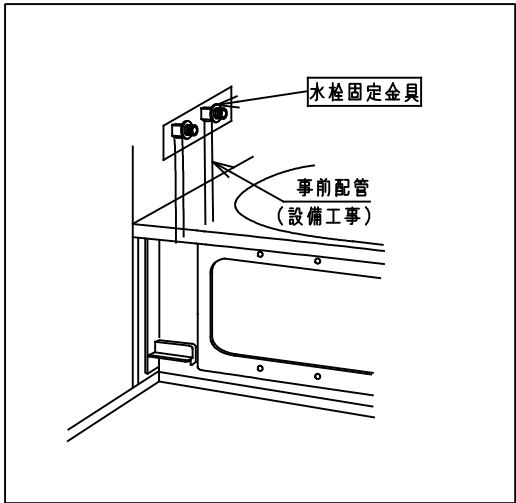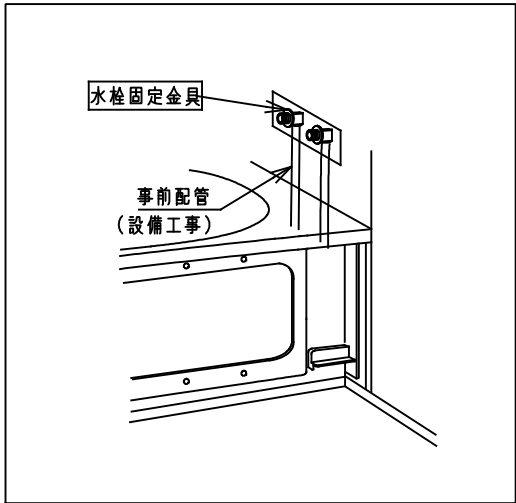

※＜ ＞寸法は水栓固定金具エルボオスの場合です。


※本図の立ち上げ配管位置およびSB床パン納まり位置はSB標準納まりによるものです。現場により異なる場合がありますのでご注意ください。

※ ● は給湯管位置を示します。

サイズ	a寸法	b寸法	c寸法
1621	2050	1600	1360
1616	1600	1600	910
1216	1600	1150	910

■追焚穴加工+水受けトレイ仕様

※水受けトレイは浴槽長側にしか付きません。ご注意ください。
※自然循環釜（2穴開口）は設置できません。

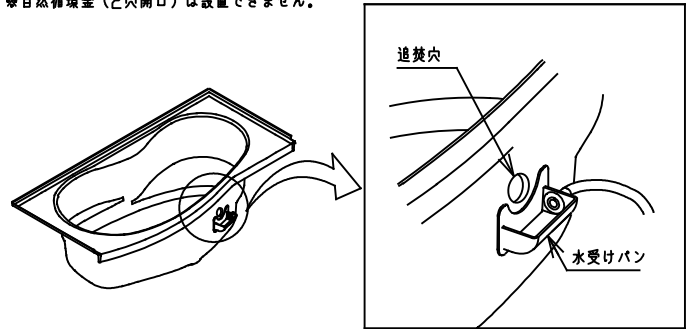

※現場加工の場合の浴槽穴あけ位置は、各種部材図面のアーチ浴槽図面をご参照ください。

miratap

図面名称

ノウム 給水・給湯・追焚用接続 浴槽パンなし 壁接続 水栓固定金具（兼用壁付水栓）

品番

KB22

縮尺

1：30

作成日

2021/01/19

図番

KB22-02