


■【給水・給湯・追焚用接続】浴槽パンなし 壁接続 水栓固定金具（壁付水栓+浴槽側デッキ水栓）〔S=1/30〕


事前立ち上げ配管位置

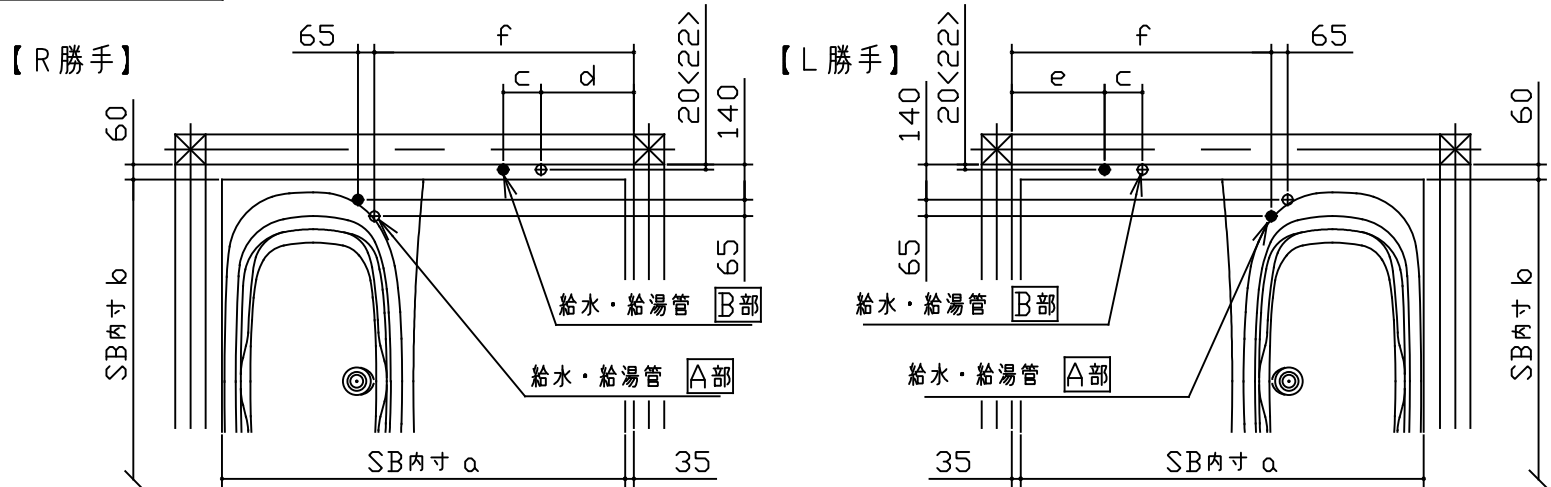

A部詳細図


B部詳細図

〈水栓固定金具：エルボオス〉

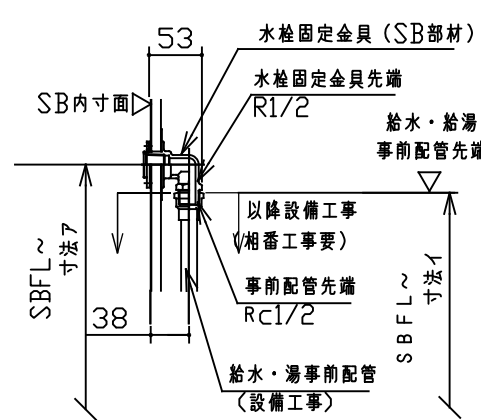


| 水栓              | ア   | イ   |
|-----------------|-----|-----|
| クリーンスクエアサーモ水栓   | 319 | 291 |
| メタルスクエアサーモ水栓    |     |     |
| 壁付水栓            | 271 | 243 |
| メタルワイドスクエアサーモ水栓 |     |     |

〈水栓固定金具：エルボメス〉

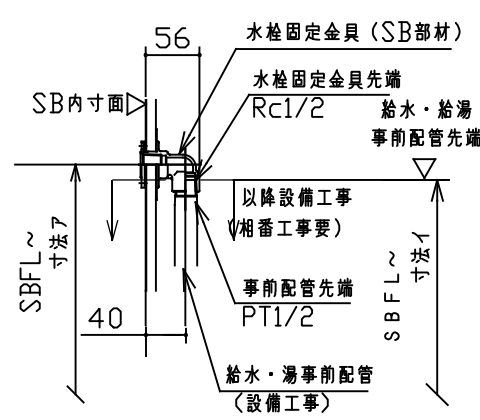

| 水栓              | ア   | イ   |
|-----------------|-----|-----|
| クリーンスクエアサーモ水栓   | 319 | 304 |
| メタルスクエアサーモ水栓    |     |     |
| 壁付水栓            | 271 | 256 |
| メタルワイドスクエアサーモ水栓 |     |     |

〈水栓固定金具：ワンタッチ〉

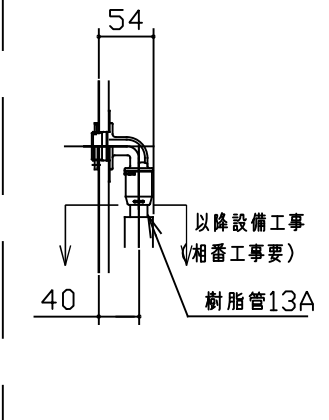


※く 〉寸法は水栓固定金具エルボオスの場合です。

※本図の立ち上げ配管位置およびSB床パン納まり位置はSB標準納まりによるものです。現場により異なる場合がありますのでご注意ください。



※ ●は給湯管位置を示します。

| サイズ  | a寸法  | b寸法  | 水栓                                                       | c寸法 | d寸法   | e寸法   | f寸法  |
|------|------|------|----------------------------------------------------------|-----|-------|-------|------|
| 1621 | 2050 | 1600 | クリーンスクエアサーモ水栓<br>メタルスクエアサーモ水栓<br>壁付水栓<br>メタルワイドスクエアサーモ水栓 | 53  | 626   | 597   | 1480 |
| 1616 | 1600 | 1600 | クリーンスクエアサーモ水栓<br>メタルスクエアサーモ水栓<br>壁付水栓<br>メタルワイドスクエアサーモ水栓 | 53  | 431.5 | 402.5 | 1030 |
| 1216 | 1600 | 1150 | クリーンスクエアサーモ水栓<br>メタルスクエアサーモ水栓<br>壁付水栓<br>メタルワイドスクエアサーモ水栓 | 53  | 431.5 | 402.5 | 985  |

＜参考＞浴槽側デッキ水栓位置図

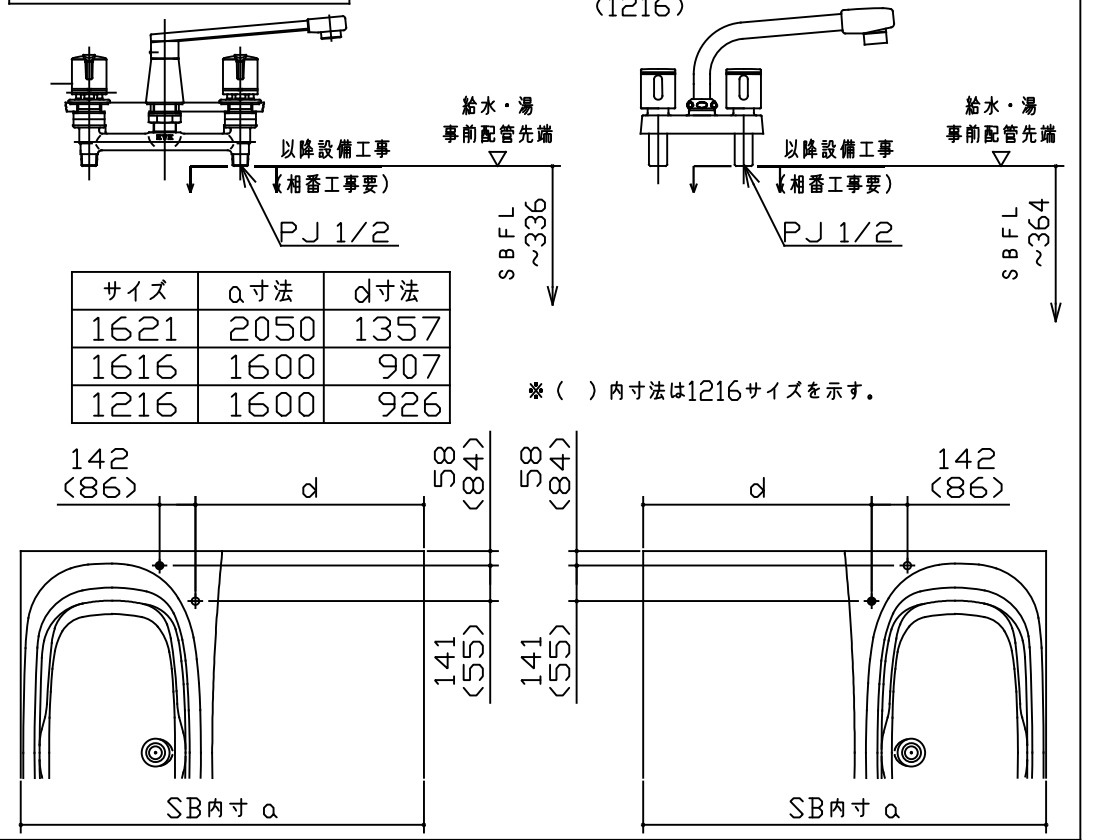


配管仕様

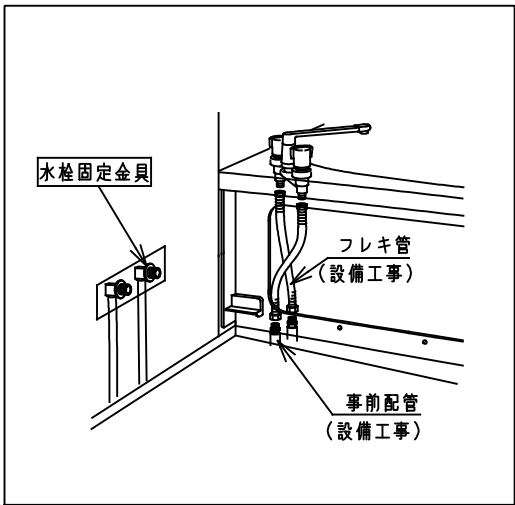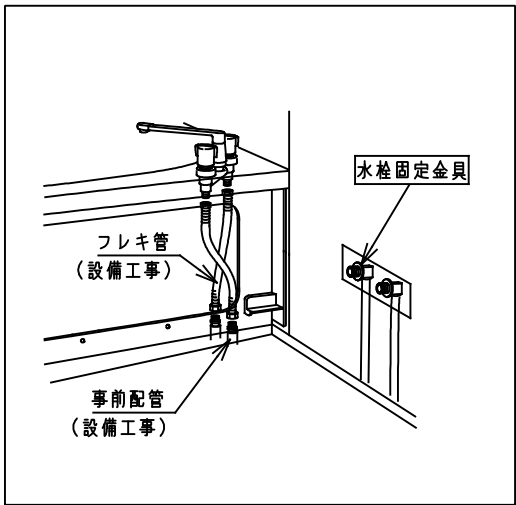

■追焚穴加工+水受けトレイ仕様

※水受けトレイは浴槽長蓋側にしか付きません。ご注意ください。

※自然循環釜（2内開口）は設置できません。

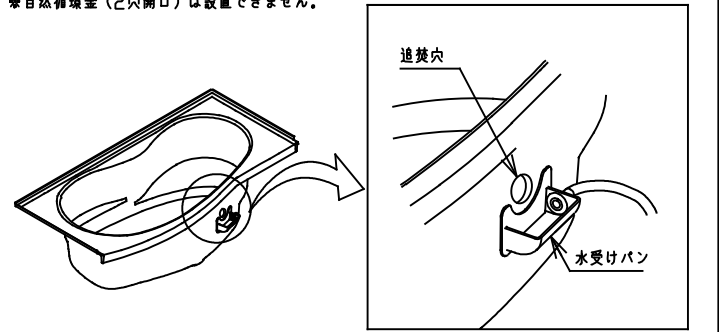

※現場加工の場合の浴槽穴あけ位置は、各種部材図面のアーチ浴槽図面をご参照ください。

miratap

図面名称

ノウム 給水・給湯・追焚用接続 浴槽パンなし 壁接続 水栓固定金具（壁付水栓+浴槽側デッキ水栓）

品番

KB23

縮尺

1 : 30

作成日

2021/01/19

図番

KB23-02