



■【給水・給湯・追焚用接続】浴槽パンなし 壁接続 水栓固定金具（壁付水栓+浴槽側壁付水栓）〔S=1/30〕

事前立ち上げ配管位置

【R勝手】

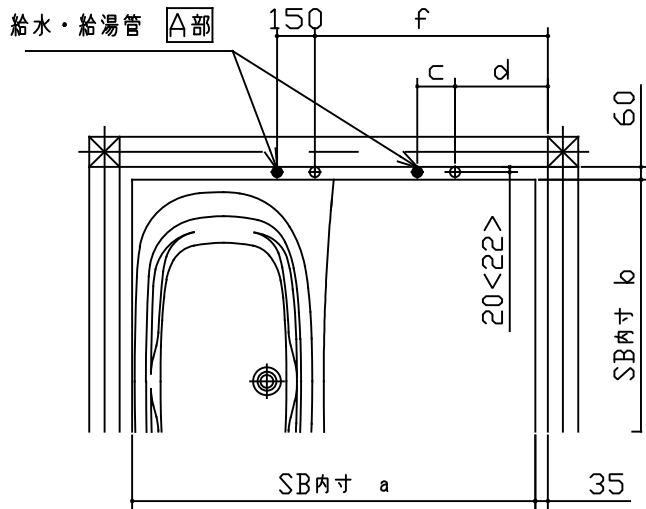


【L勝手】

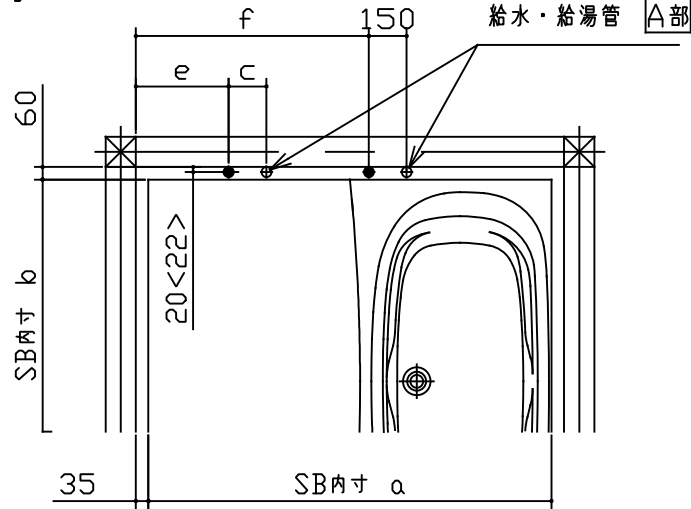


A部詳細図

＜水栓固定金具：エルボオス＞

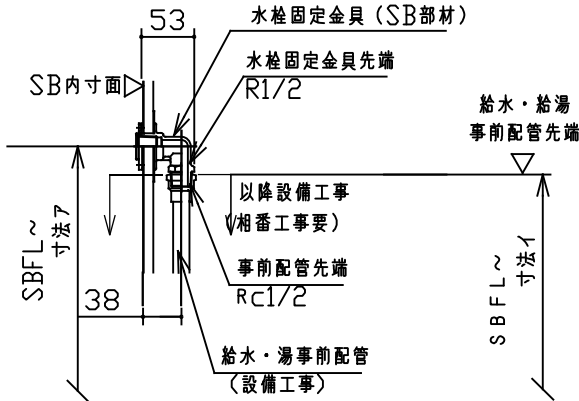

水栓	ア	イ
クリーンスクエアサーモ水栓	319	291
メタルスクエアサーモ水栓		
壁付水栓	271	243
メタルワイドスクエアサーモ水栓		
2ハンドル壁付水栓（浴槽側水栓）	550	522
定量止水壁付水栓（浴槽側水栓）		

＜水栓固定金具：エルボメス＞

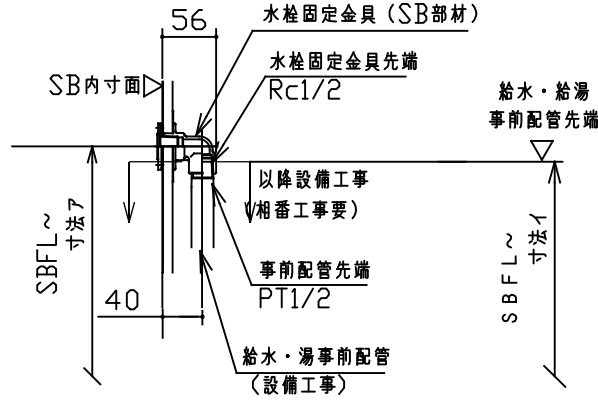

水栓	ア	イ
クリーンスクエアサーモ水栓	319	304
メタルスクエアサーモ水栓		
壁付水栓	271	256
メタルワイドスクエアサーモ水栓		
2ハンドル壁付水栓（浴槽側水栓）	550	535
定量止水壁付水栓（浴槽側水栓）		


※＜ ＞寸法は水栓固定金具エルボオスの場合です。

※本図の立ち上げ配管位置およびSB床パン納まり位置はSB標準納まりによるものです。現場により異なる場合がありますのでご注意ください。



※ ●は給湯管位置を示します。

サイズ	a寸法	b寸法	水栓	c寸法	d寸法	e寸法	f寸法
1621	2050	1600	クリーンスクエアサーモ水栓	53	626	597	1360
			メタルスクエアサーモ水栓				
			壁付水栓	150	563	563	
1616	1600	1600	メタルワイドスクエアサーモ水栓				910
			クリーンスクエアサーモ水栓	53	431.5	402.5	
			メタルスクエアサーモ水栓				
1216	1600	1150	壁付水栓	150	368.5	368.5	910
			メタルワイドスクエアサーモ水栓				
			クリーンスクエアサーモ水栓	53	431.5	402.5	

＜水栓固定金具：ワンタッチ＞

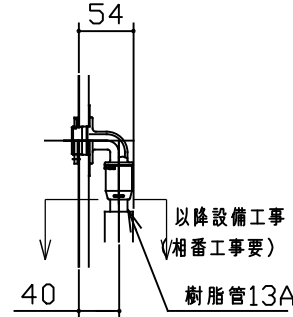


配管仕様

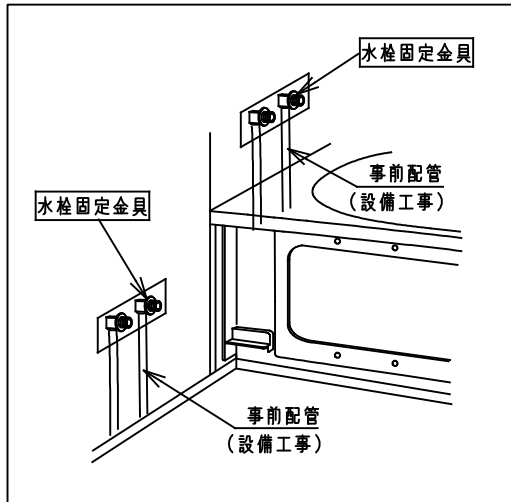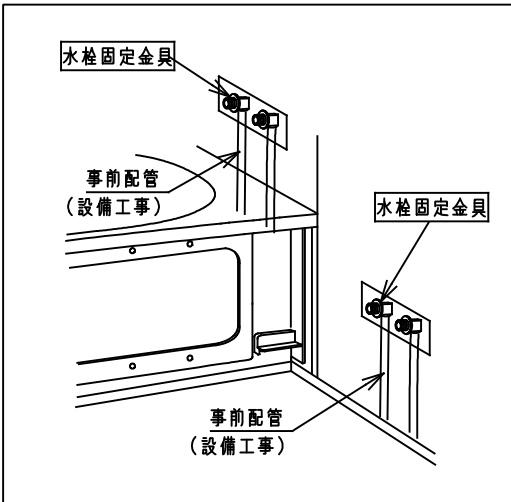

■追焚穴加工+水受けトレイ仕様

※水受けトレイは浴槽長器側にしか付きません。ご注意ください。
※自然循環釜（2穴開口）は設置できません。

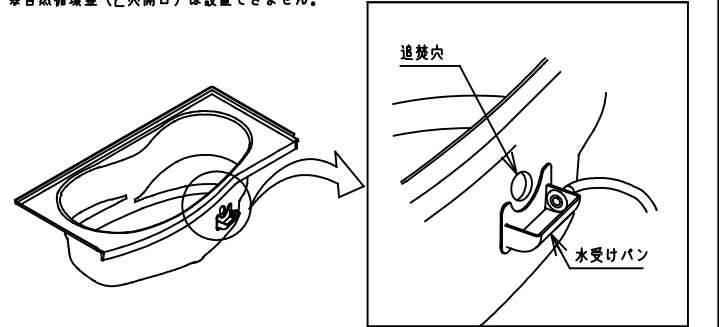

※現場加工の場合の浴槽穴あけ位置は、各種部材図面のアーチ浴槽図面をご参照ください。

miratap

図面名称

ノウム 給水・給湯・追焚用接続 浴槽パンなし 壁接続 水栓固定金具（壁付水栓+浴槽側壁付水栓）

品番

KB24

縮尺

1 : 30

作成日

2021/01/19

図番

KB24-02