



■【給水・給湯・追焚用接続】浴槽パンなし 壁接続 裏配管A

壁裏納まり

【R勝手】

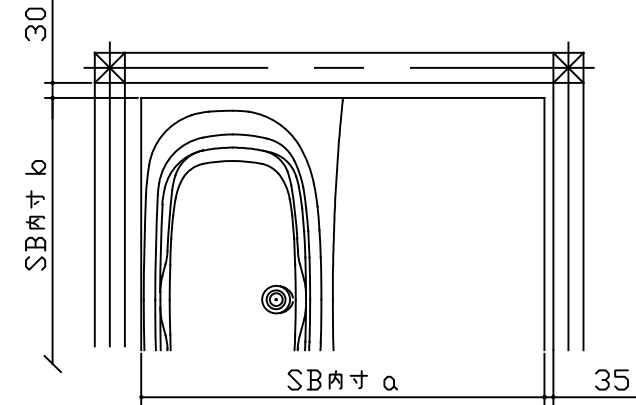

【L勝手】

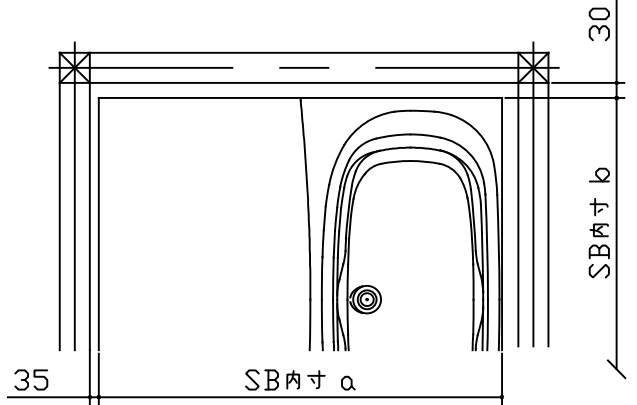


サイズ	a寸法	b寸法
1621	2050	1600
1616	1600	1600
1216	1600	1150

裏配管A

●基礎の開口から浴室外スペースまで配管を取り出すことができますので
SB取付設置後に脱衣室の床下で設備配管と接続（設備工事）ができます。


裏配管先端（2次側）形状

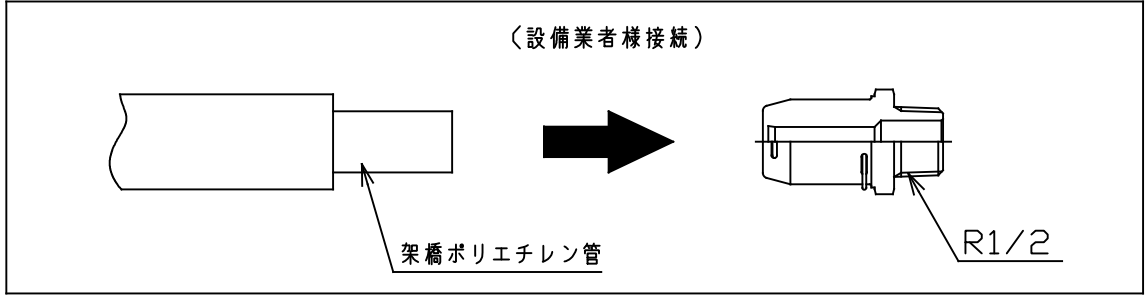


配管仕様

【R勝手】


<壁付水栓>

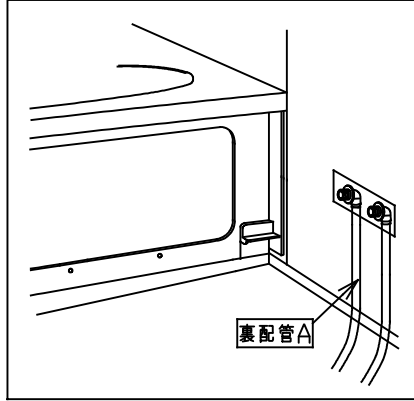


<兼用壁付水栓>

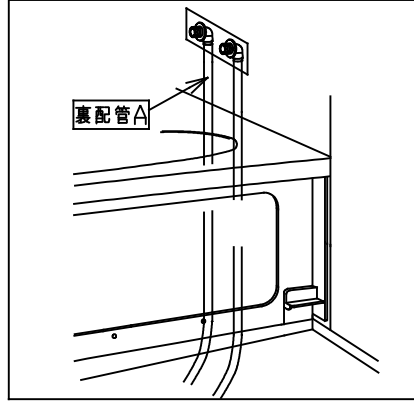

<壁付水栓+浴槽側デッキ水栓>

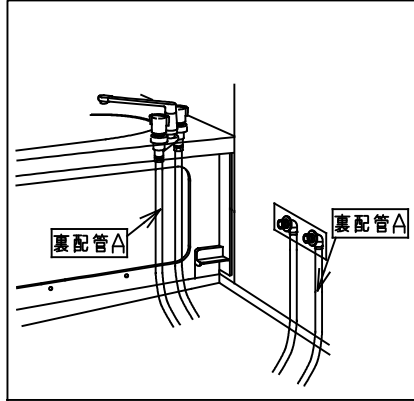


<壁付水栓+浴槽側壁付水栓>

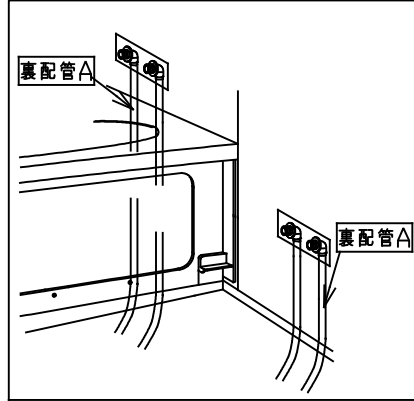


【L勝手】


<壁付水栓>

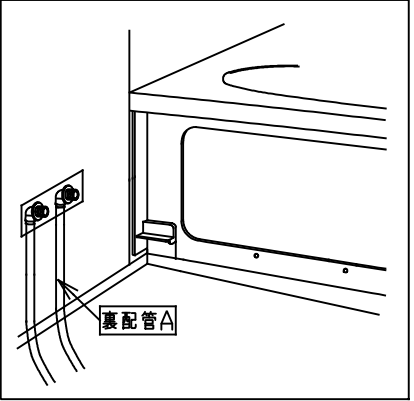


<兼用壁付水栓>

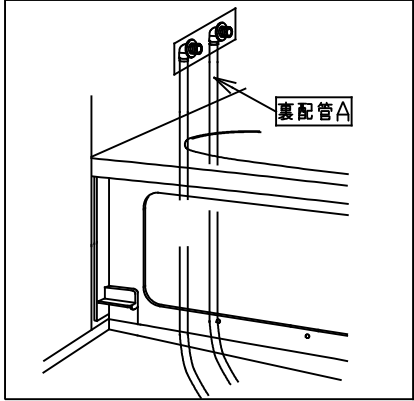

<壁付水栓+浴槽側デッキ水栓>

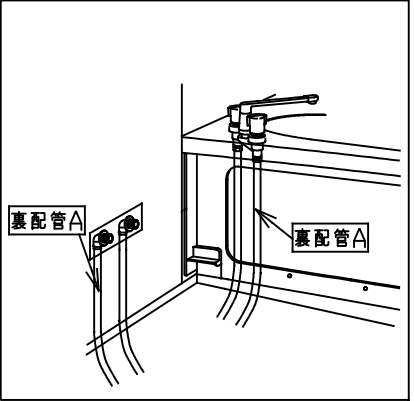


<壁付水栓+浴槽側壁付水栓>

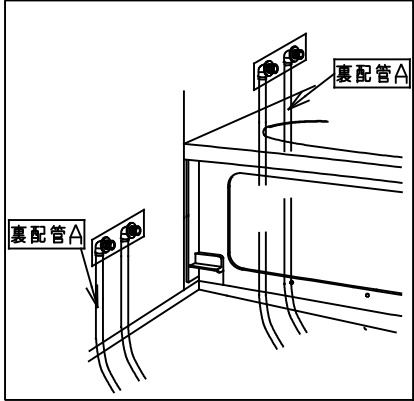

■追焚穴加工+水受けトレイ仕様

※水受けトレイは浴槽長副側にしか付きません。ご注意ください。
※自然循環釜（2穴開口）は設置できません。

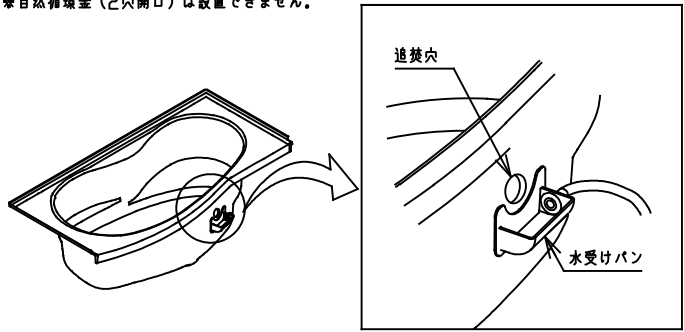

※現場加工の場合の浴槽穴あけ位置は、各種部材図面のアーチ浴槽図面をご参照ください。

miratap

図面名称
ノウム 給水・給湯・追焚用接続 浴槽パンなし 壁接続 裏配管A

品番
KB25

縮尺
1 : 30

作成日
2021/01/19

図番
KB25-02