



■【給水・給湯・追焚用接続】浴槽パンあり 壁接続 水栓固定金具／裏配管A（壁付水栓）〔S=1/30〕

事前立ち上げ配管位置



【R勝手】

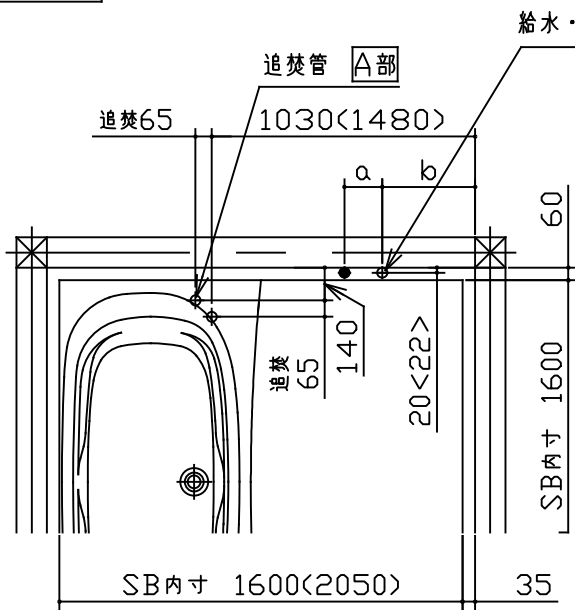



【L勝手】

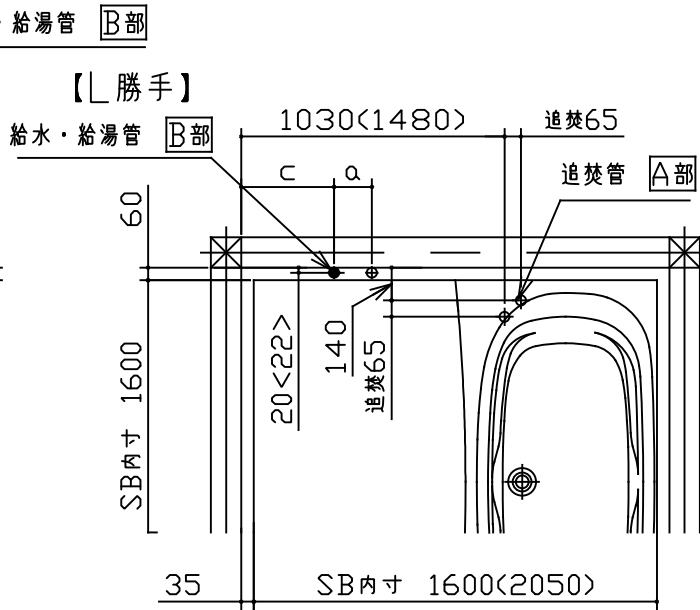

<1216サイズの場合>

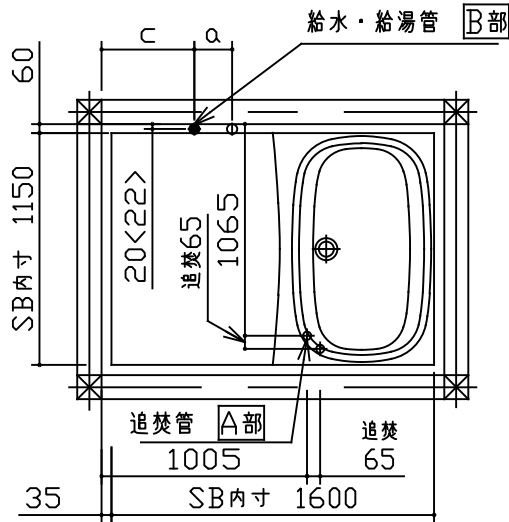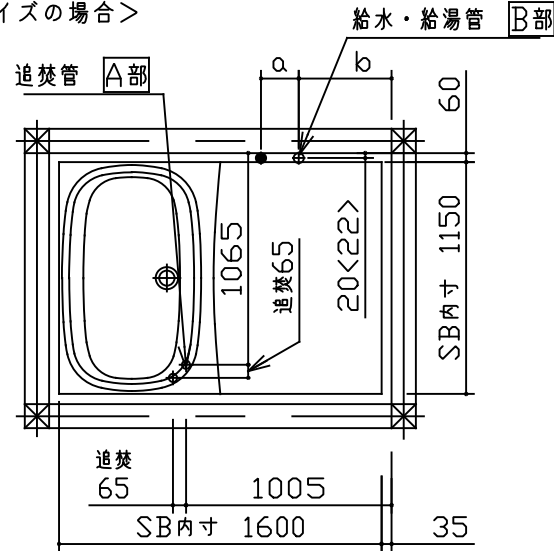

配管仕様

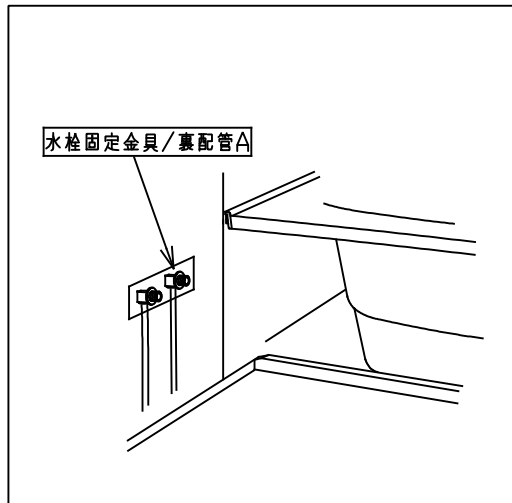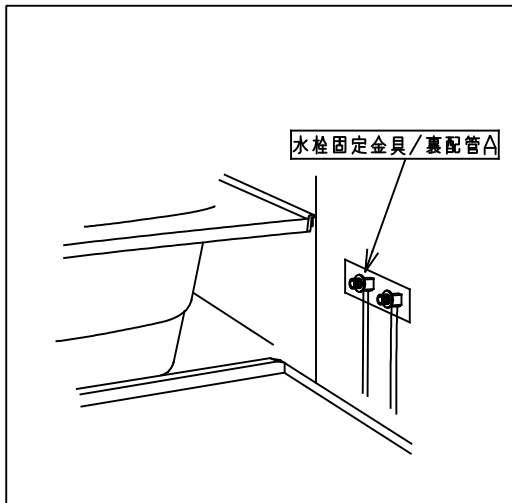

※< >寸法は水栓固定金具エルボオスの場合です。

※本図の立ち上げ配管位置およびSB床パン納まり位置はSB標準納まりによるものです。現場により異なる場合がありますのでご注意ください。

※●は給湯管位置を示します。

※立ち上げ配管は本図を参照のうえ、正確に敷設してください。


位置がずれていると床パンの開口穴に立ち上げ配管が通らないため、バスルームが設置できなくなります。

万一、指定の位置に敷設できない場合は、必ず事前にオプションの裏配管Aセットを手配してください。

※()内寸法は1621サイズを示す。


サイズ	水栓	a寸法	b寸法	c寸法
1621	クリーンスクエアサマー水栓	53	626	597
	メタルスクエアサマー水栓			
	壁付水栓	150	563	563
1616	クリーンスクエアサマー水栓	53	431.5	402.5
	メタルスクエアサマー水栓			
	壁付水栓	150	368.5	368.5
1216	クリーンスクエアサマー水栓	53	431.5	402.5
	メタルスクエアサマー水栓			
	壁付水栓	150	368.5	368.5

A部詳細図

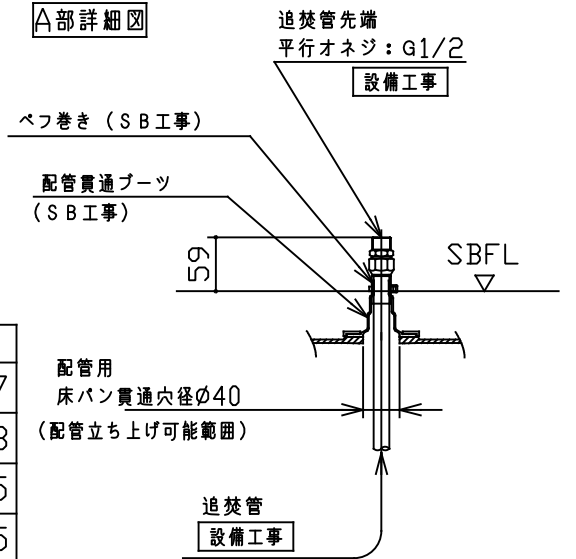


B部詳細図

<水栓固定金具：エルボオス>

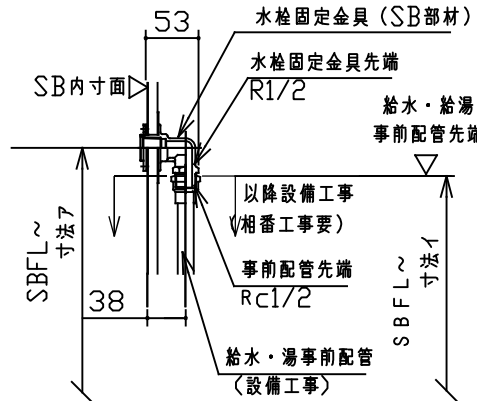


水栓	7	1
クリーンスクエアサマー水栓	319	291
メタルスクエアサマー水栓		
壁付水栓	271	243
メタルワイドスクエアサマー水栓		

<水栓固定金具：エルボメス>

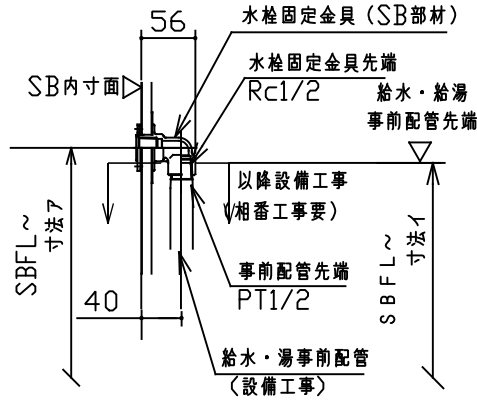

水栓	7	1
クリーンスクエアサマー水栓	319	304
メタルスクエアサマー水栓		
壁付水栓	271	256
メタルワイドスクエアサマー水栓		


<水栓固定金具：ワンタッチ>

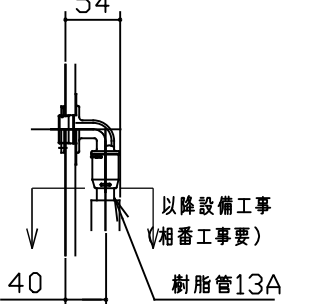

裏配管Aの場合

●基礎の開口から浴室外スペースまで配管を取り出すことができますので SB取付設置後に脱衣室の床下で設備配管と接続（設備工事）ができます。

裏配管先端（2次側）形状

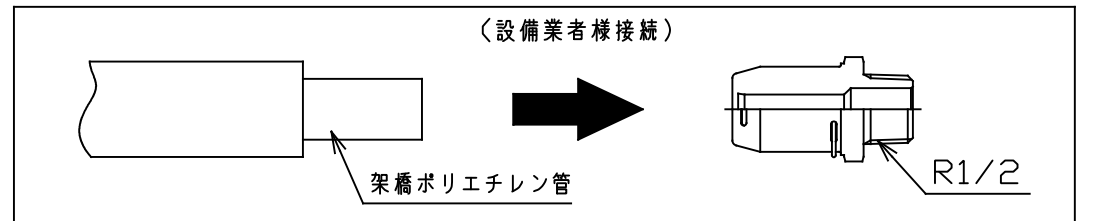

miratap

図面名称

ノウム 給水・給湯・追焚用接続 浴槽パンあり 壁接続 水栓固定金具／裏配管A（壁付水栓）

品番

KB29

縮尺

1 : 30

作成日

2021/01/19

図番

KB29-02