


■【電気結線図】サークルLED照明

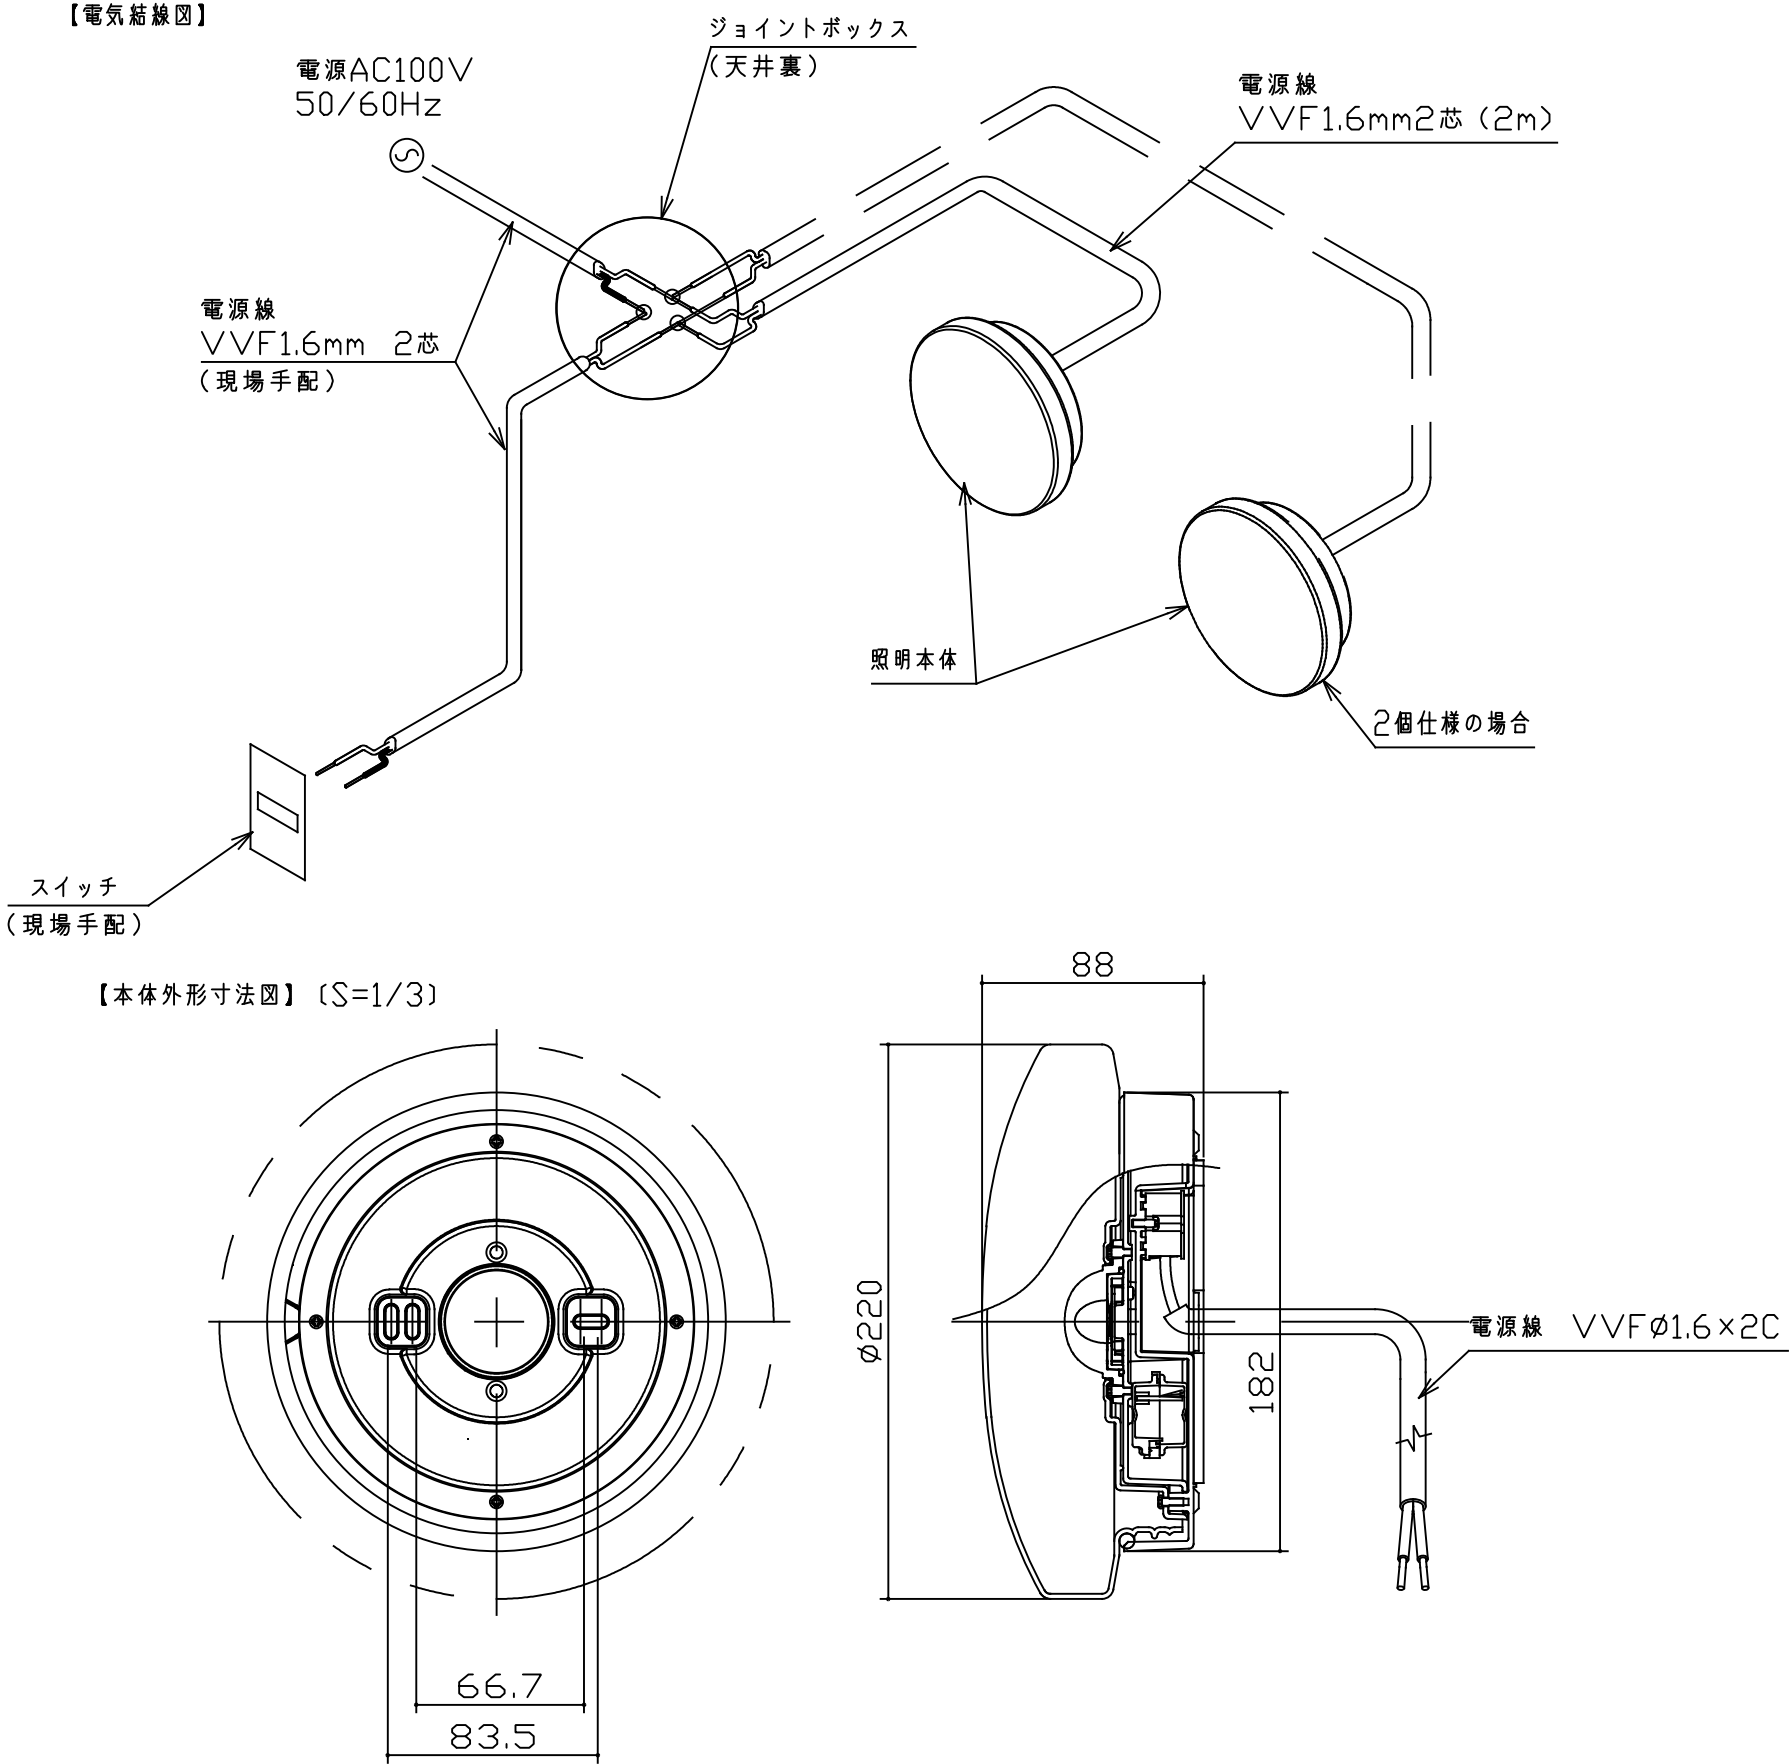

miratap

図面名称
ノウム 電気結線図 サークルLED照明

品番
KB34

縮尺
1 : 1

作成日
2021/01/19

図番
KB34-02