



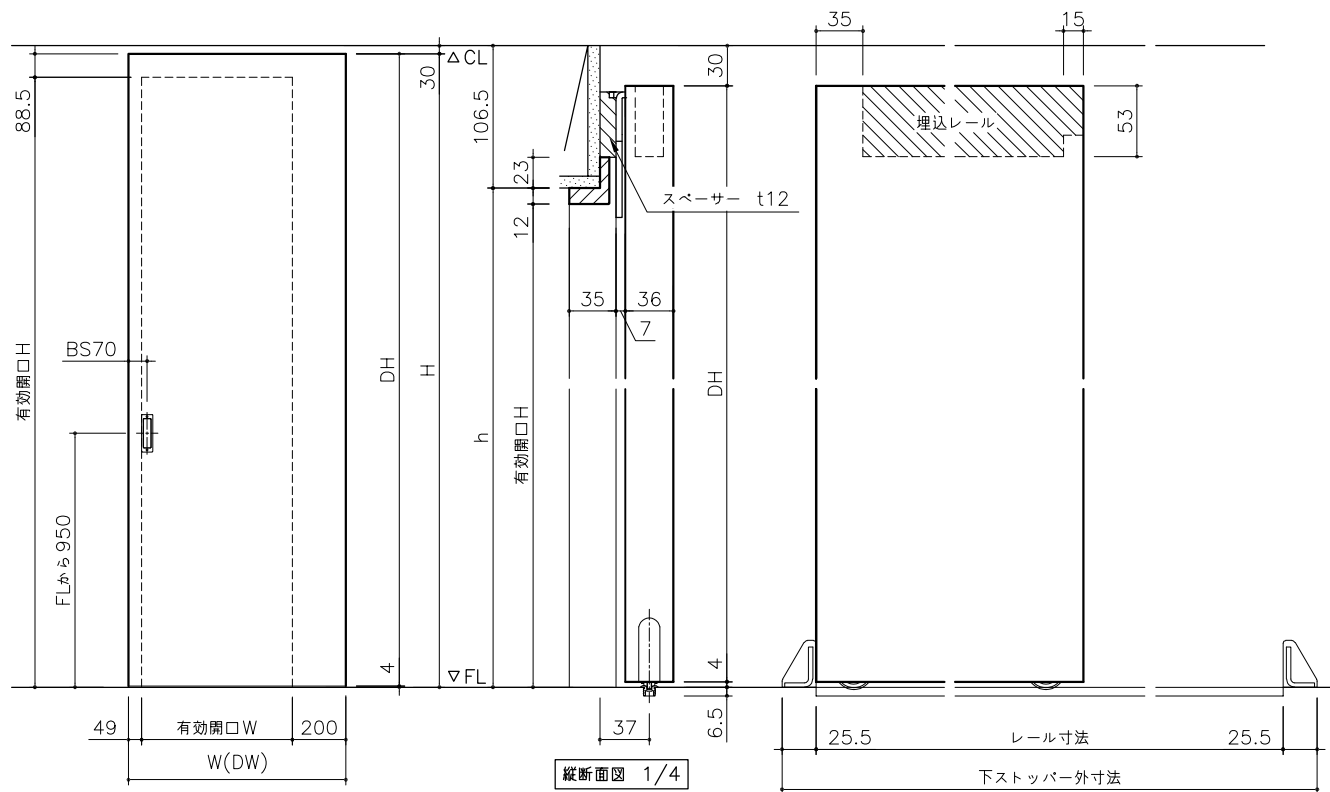

W	H	建具寸法 DW x DH	有効開口 W x H	造作開口 w x h	レール 寸法	下ストッパー 外寸法
813	2070	813x2066	564x1981.5	588x1993.5	1426	1477
	2370	813x2366	564x2281.5	588x2293.5		
913	2070	913x2066	664x1981.5	688x1993.5	1626	1677
	2370	913x2366	664x2281.5	688x2293.5		

※本図は右引き(R)を示す。
 ※本図は標準引手(錠無)を示す。

別注サイズをオーダーされる場合は、"H"に対応する寸法をご指示ください。
 天井高に合わせる場合は、必ず30mm以上クリアランスをとってご発注ください。

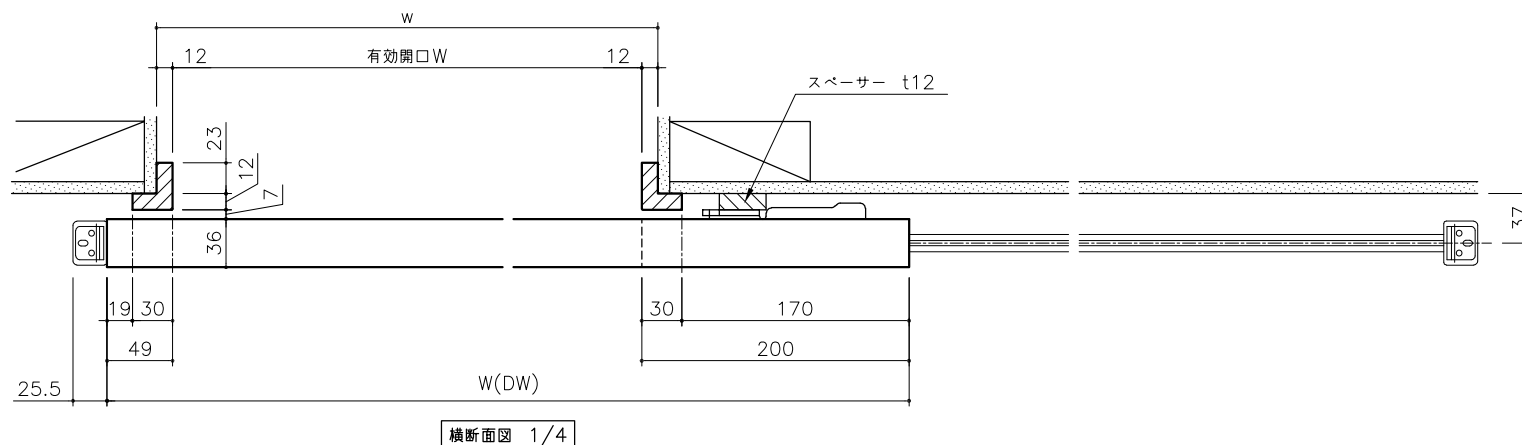

miratap

図面名称
 ノッポ H2070・2370 W813・913 アウトセット引き戸(床レールタイプ)
 枠あり 標準埋込レール ソフトクローズ フラット 図面

品番
 W813×H2070 他

価格
 FREE

作成日
 2024/10/1

図番
 NTU025-00