


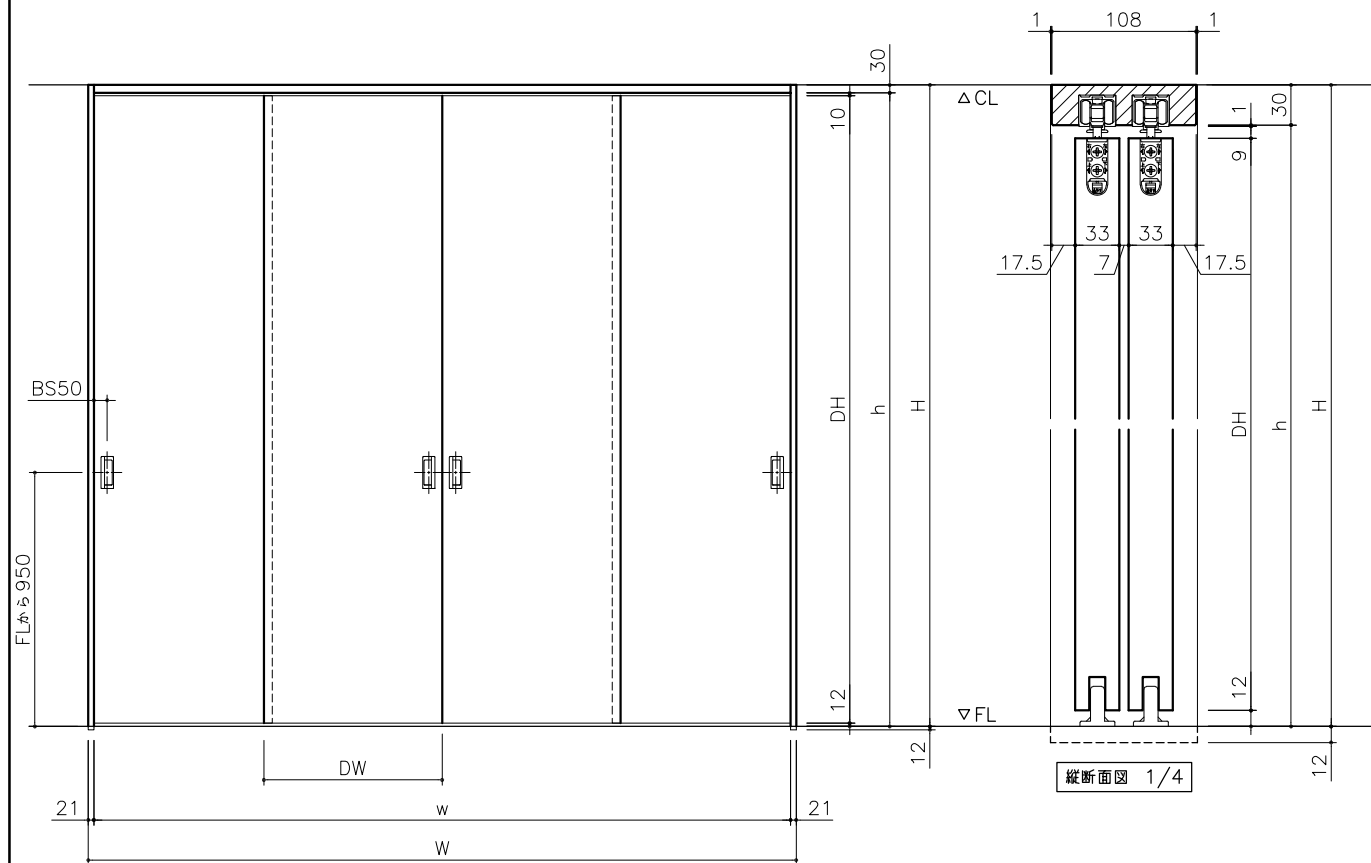


| W    | H    | 建具寸法<br>DW x DH | 枠内寸法<br>w x h | 枠外寸法<br>W x H+12 | 有効開口 |
|------|------|-----------------|---------------|------------------|------|
| 3248 | 2100 | 817x2048        | 3206x2070     | 3248x2112        | 1572 |
|      | 2400 | 817x2348        | 3206x2370     | 3248x2412        |      |

※本図は片面引手の図面を示します。

※枠下端は、床納めに応じて現場にて調整してください。

別注サイズをオーダーされる場合は、“H”に対応する寸法をご指示ください。

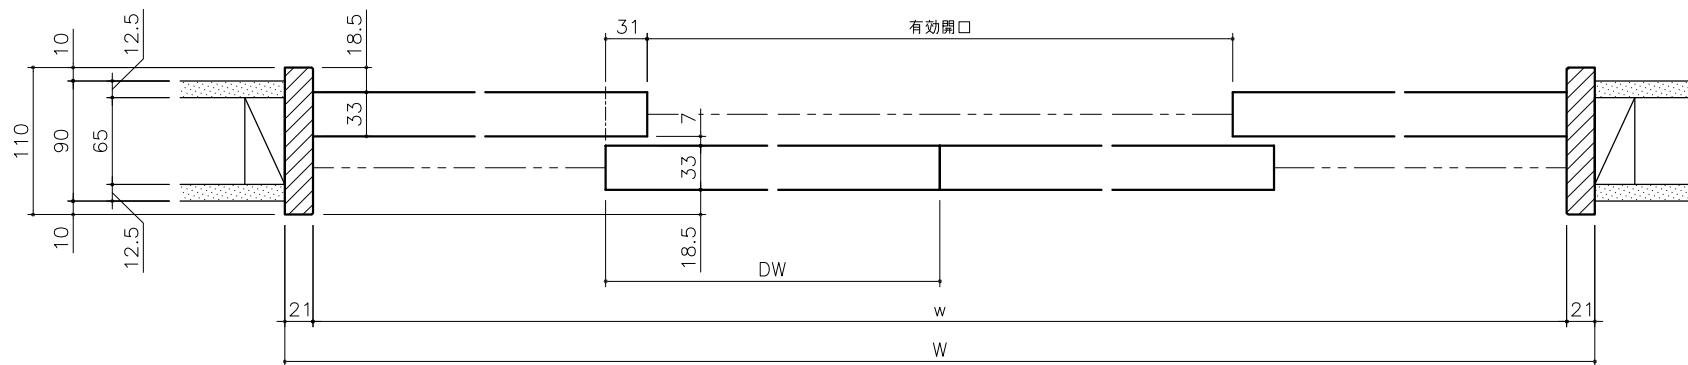

**miratap**

図面名称  
ノッポ H2100・2400 W3248 引き違い戸 4枚扉 図面

品番  
W3248×H2100×D110 他

価格  
FREE

作成日  
2024/10/1

図番  
\_MTJ009\_-00