



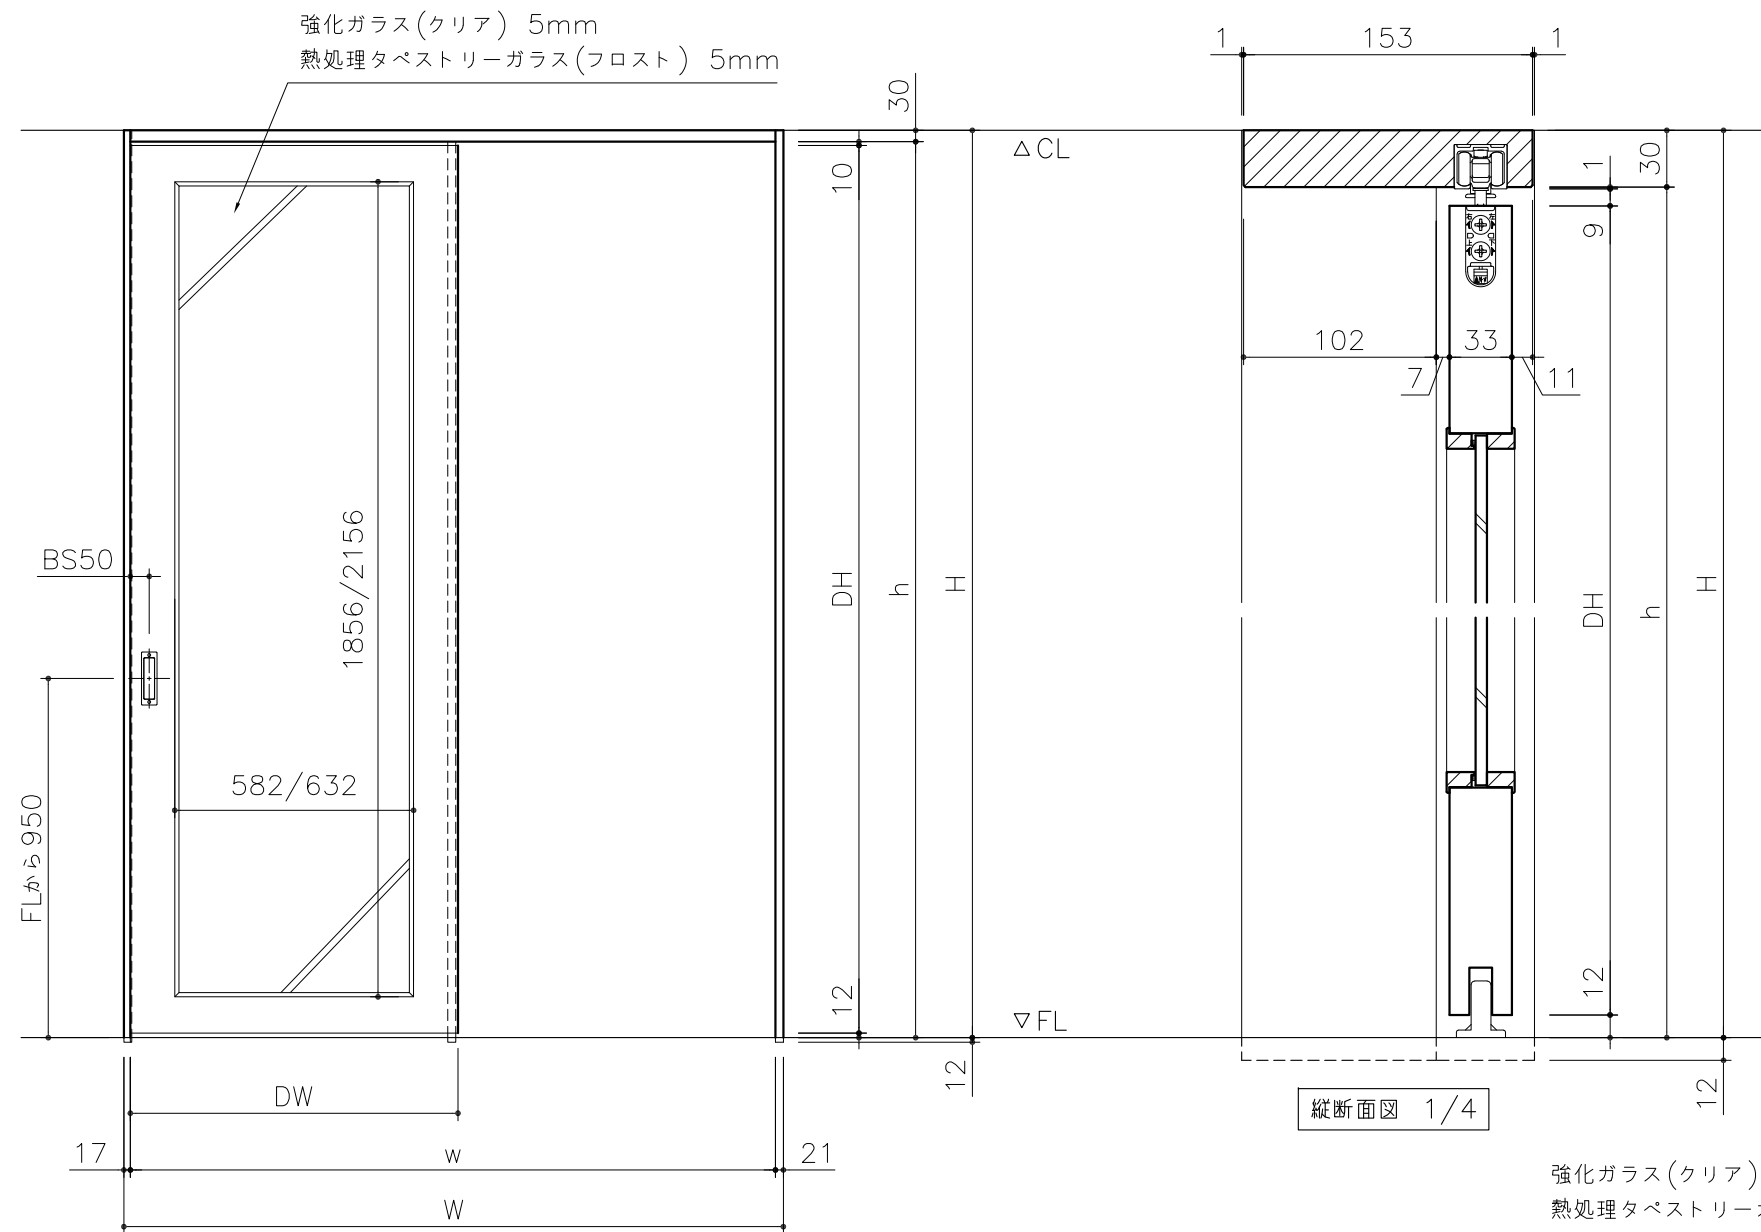

W	H	建具寸法 DW x DH	枠内寸法 w x h	枠外寸法 W x H+12	有効開口
1645	2100	817x2048	1607x2070	1645x2112	786
	2400	817x2348	1607x2370	1645x2412	
1745	2100	867x2048	1707x2070	1745x2112	836
	2400	867x2348	1707x2370	1745x2412	

※本図は右引き(R)を示す。
※枠下端は、床納めに応じて現場にて調整してください。
※本図は標準引手(空錠)を示す。

別注サイズをオーダーされる場合は、“H” に対応する寸法をご指示ください。

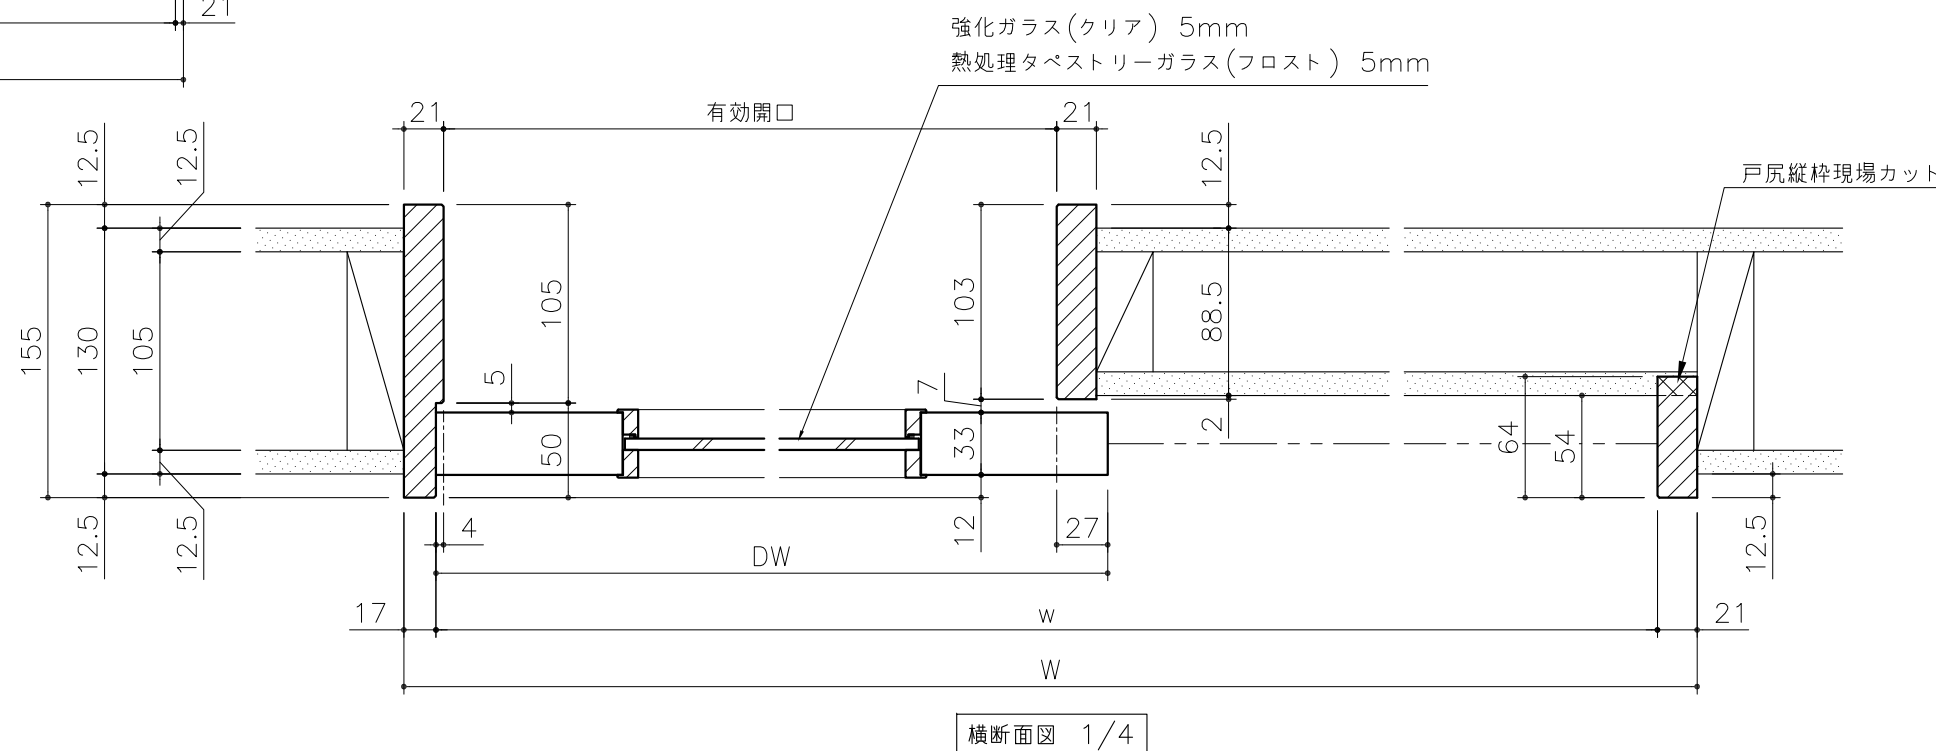

miratap

図面名称
ノッポ H2100・2400 W1645・1745 D155 片引き戸 ガラス入り 図面

品番
W1645×H2100×D155 他

縮尺
FREE

作成日
2024/10/1

図番
_MTK051_D155-00