



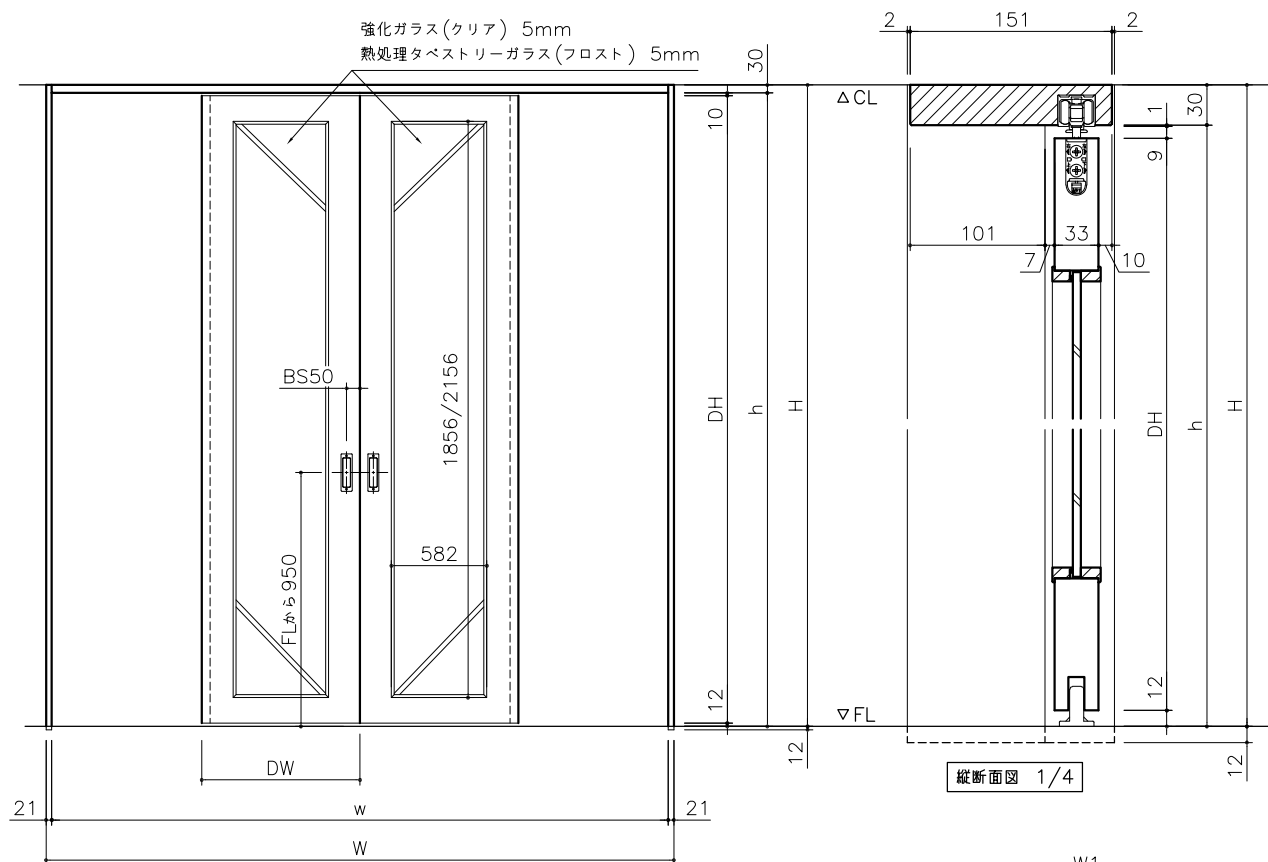

正面図 1/20

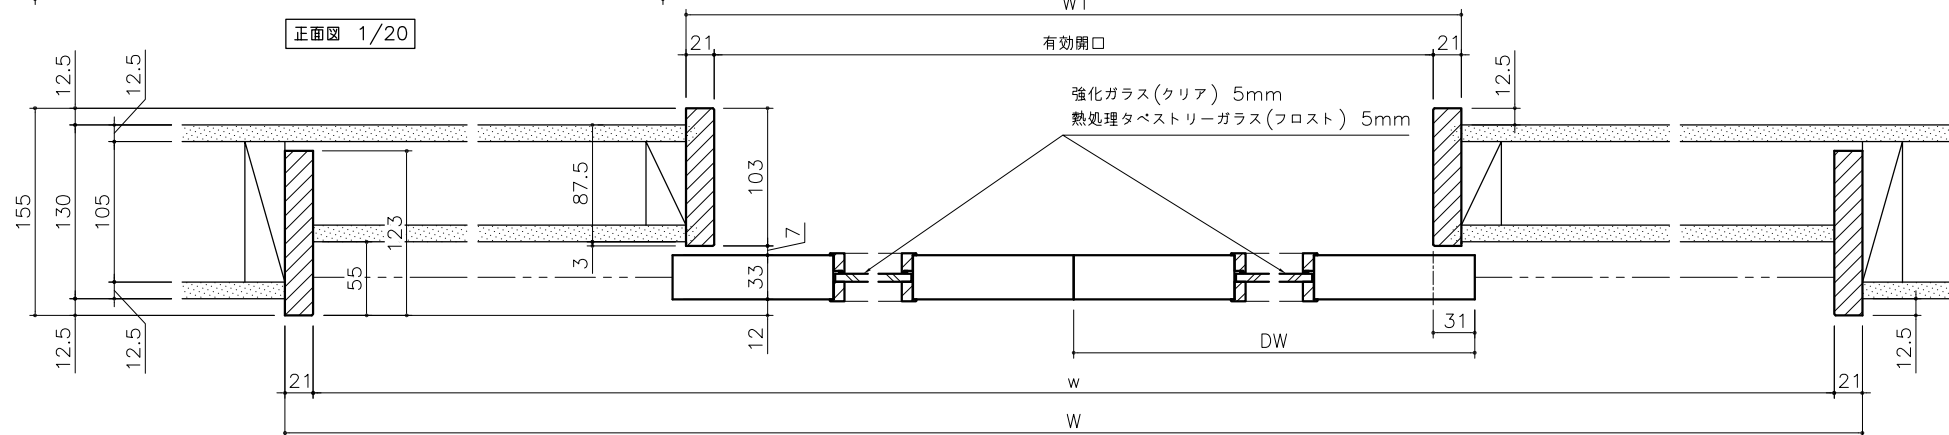

W	H	建具寸法 DW x DH	枠内寸法 w x h	枠外寸法		有効開口
				W x H+12	W1	
3248	2100	817x2048	3206x2070	3248x2112	1614	1572
	2400	817x2348	3206x2370	3248x2412		

※枠下端は、床納めに応じて現場にて調整してください。

別注サイズをオーダーされる場合は、“H” に対応する寸法をご指示ください。

miratap

図面名称

ノッポ H2100・2400 W3248 引き分け戸 ガラス入り 図面

品番

W3248×H2100×D155
W3248×H2400×D155

価格

FREE

作成日

2024/10/1

図番

_MTL005-00