



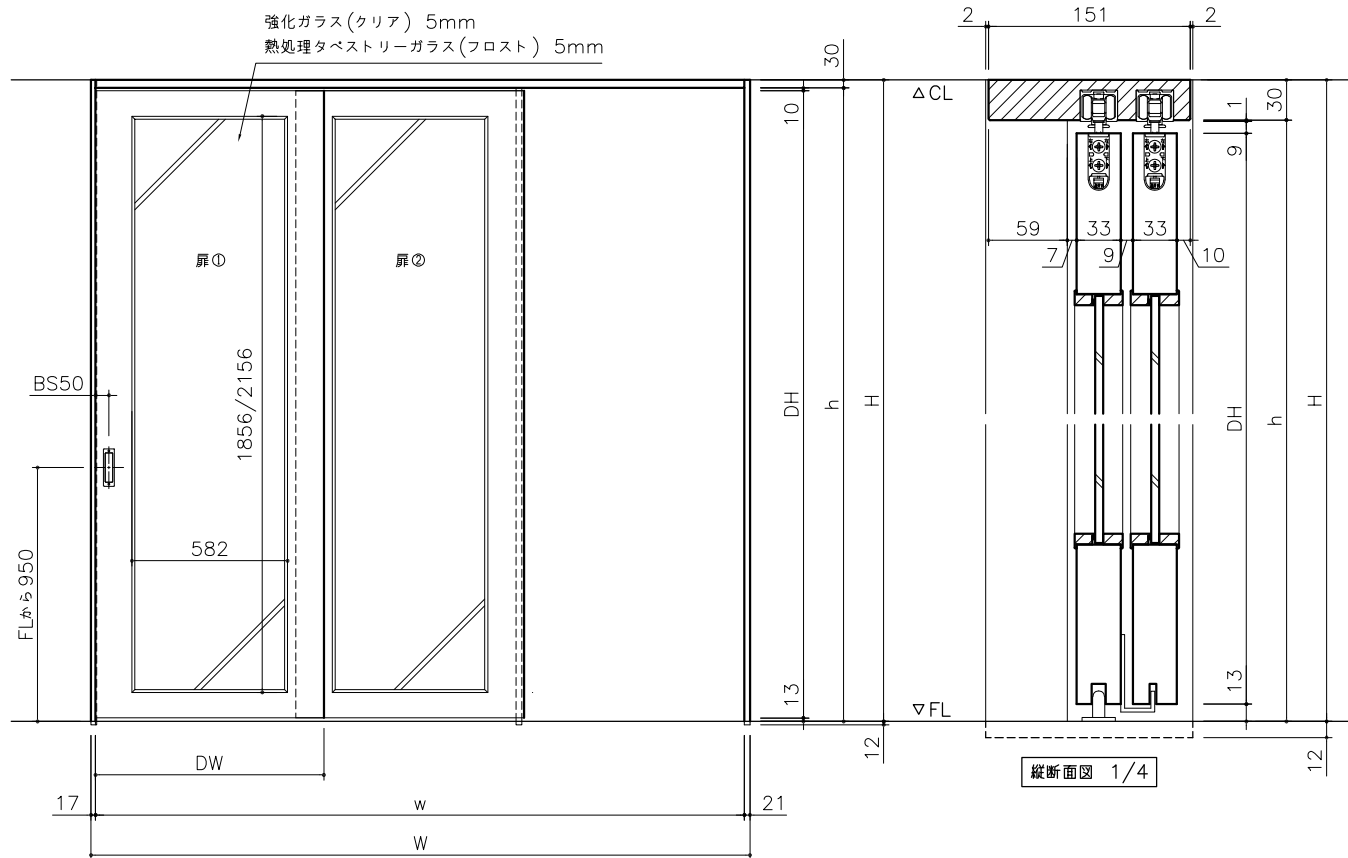

正面図 1/20

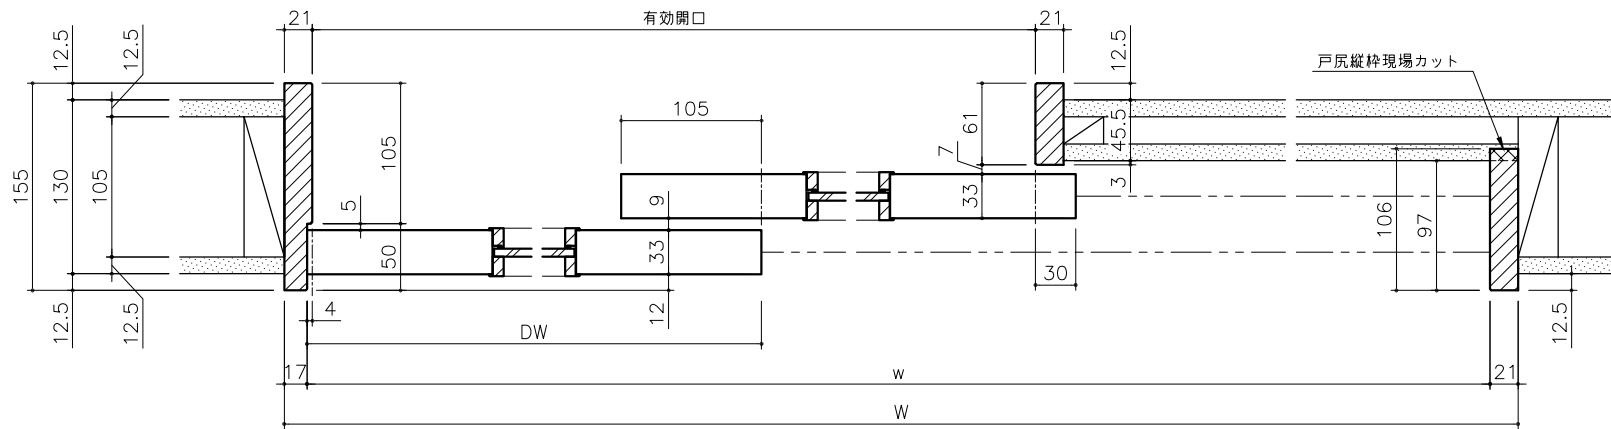

縦断面図 1/4

W	H	建具寸法 DW x DH	枠内寸法 w x h	枠外寸法 W x H+12	有効開口
2465	2100	854x2047	2427x2070	2465x2112	1569
	2400	854x2347	2427x2370	2465x2412	

- ※本図は右引き(R)を示す。
- ※枠下端は、床納めに応じて現場にて調整してください。
- ※本図は標準引手(空錠)を示す。

別注サイズをオーダーされる場合は、“H”に対応する寸法をご指示ください。

miratap

図面名称
ノッポ H2100・2400 W2465 2枚引き込み戸 ガラス入り 図面

品番
W2465×H2100×D155
W2465×H2400×D155

価格
FREE

作成日
2024/10/1

図番
MTM009-00