



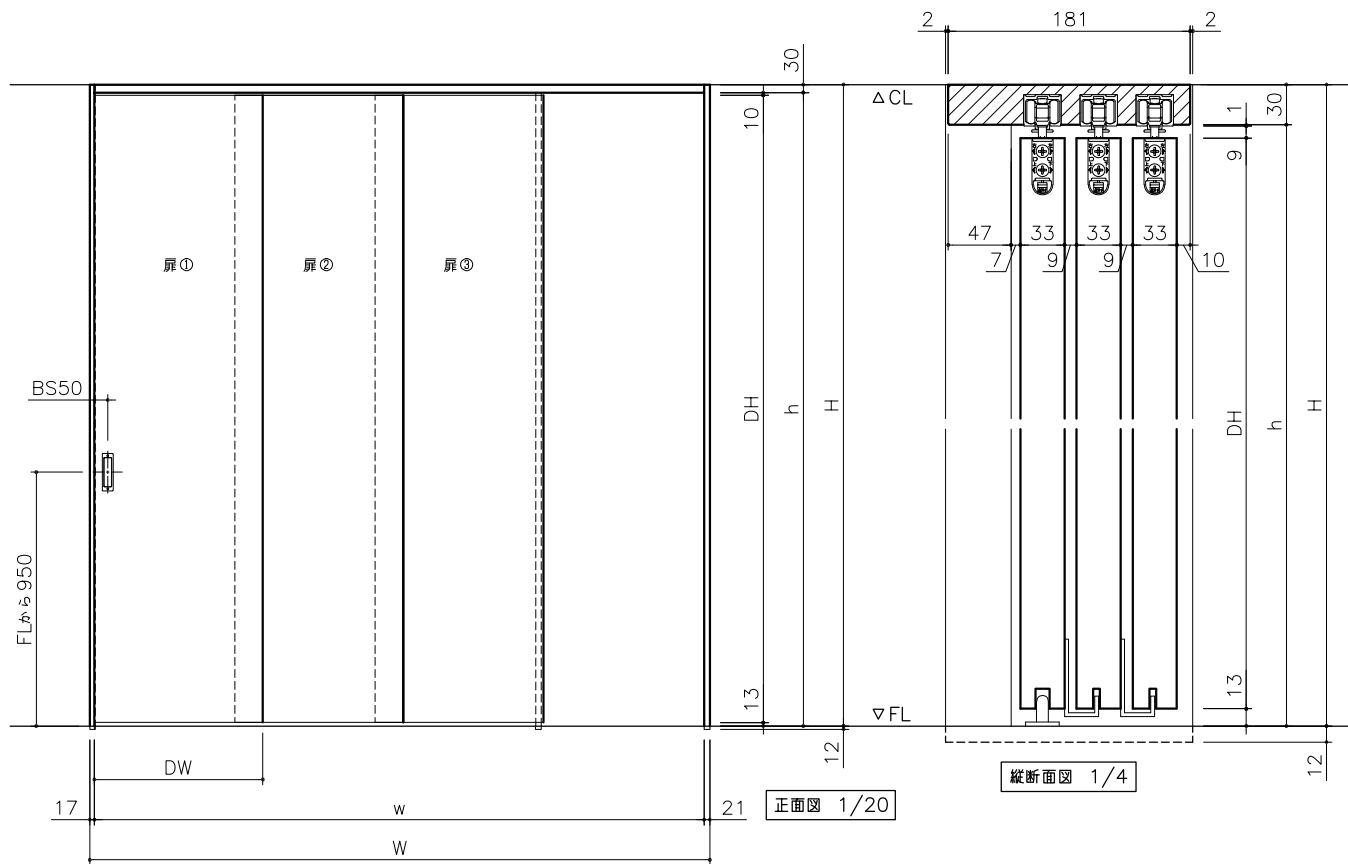

縦断面図 1/4

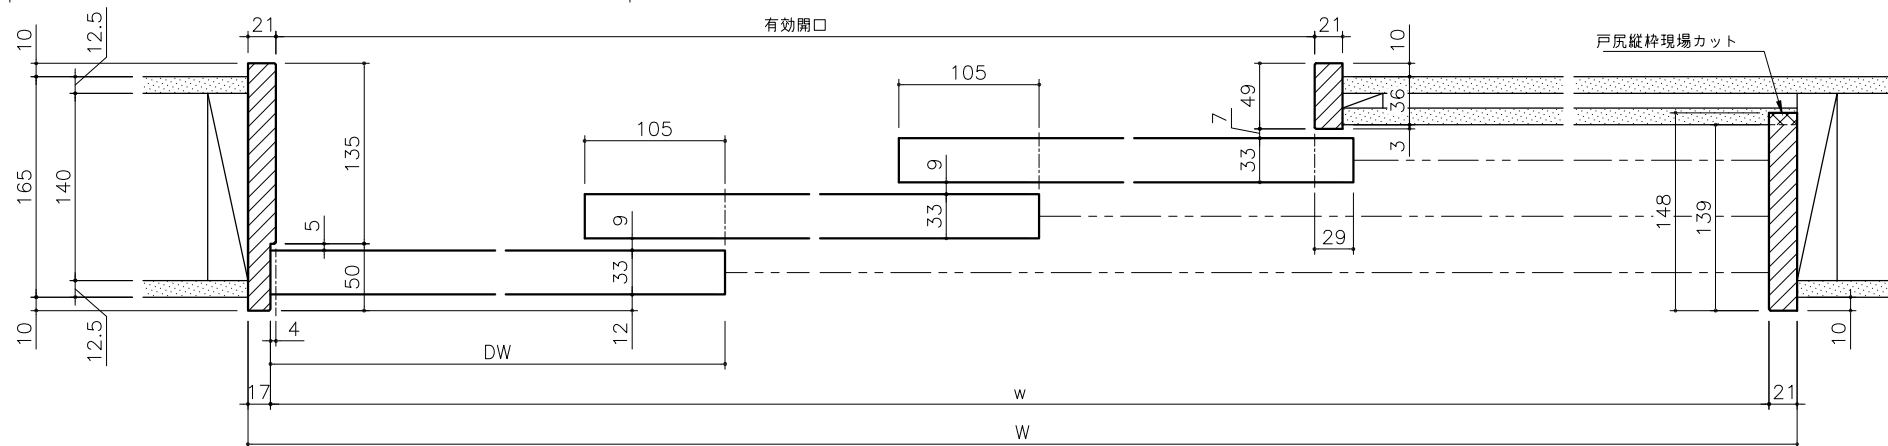

横断面図 1/4

W	H	建具寸法 DW x DH	枠内寸法 w x h	枠外寸法 W x H+12	有効開口
3215	2100	854x2047	3177x2070	3215x2112	2319
	2400	854x2347	3177x2370	3215x2412	

- *本図は右引き(R)を示す。
- *枠下端は、床納めに応じて現場にて調整してください。
- *本図は標準引手(空錠)を示す。

別注サイズをオーダーされる場合は、“H” に対応する寸法をご指示ください。

miratap

図面名称
ノッポ H2100・2400 W3215 3枚引き込み戸 フラット 図面

品番
W3215×H2100×D185
W3215×H2400×D185

価格
FREE

作成日
2024/10/1

図番
MTN001-00