

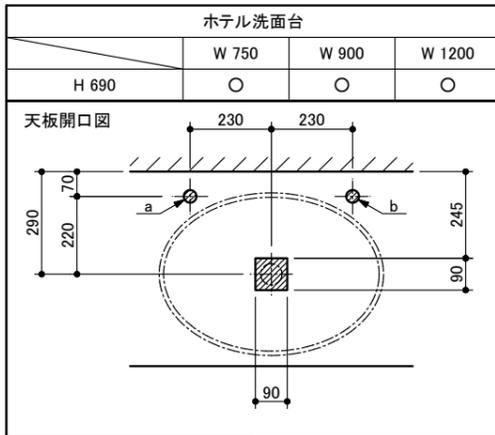
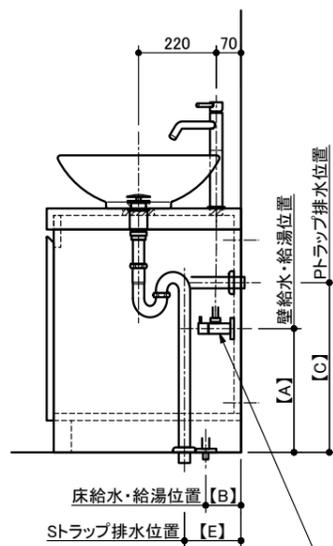


	床給水・給湯位置【B】	Pトラップ排水位置【C】	ポトルトラップ排水位置【D】	Sトラップ排水位置【E】
品名		排水目皿ショートA734 Pトラップセット	排水目皿ショートA734 Bトラップセット	排水目皿ショートA734 Sトラップセット
品番		WA08221P	WA08221B	WA08221S
ホテル洗面台	100	480	—	160
トロピカ洗面台	—	—	—	—

※【A】寸法は別紙の適合水栓表でご確認ください。
 ※混合水栓の給水・給湯管が短い場合、フレキチューブ等を別途、現場にて手配してください。
 ※単水栓を使用の場合、フレキチューブ等を別途、現場にて手配してください。(フレキチューブ等長さにより、A寸法は変わります)
 ※水栓によりスパウトの長さが異なり、ボウル位置等が変わりますのでご注意ください。

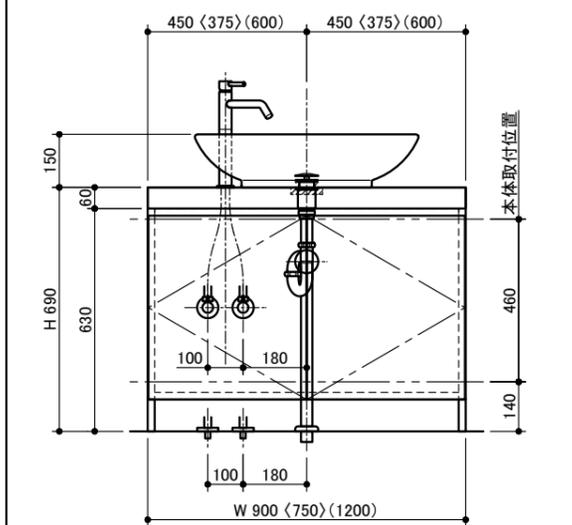

水栓開口位置 a・b
 ※〈〉寸法はW750の場合、()寸法はW1200の場合です。

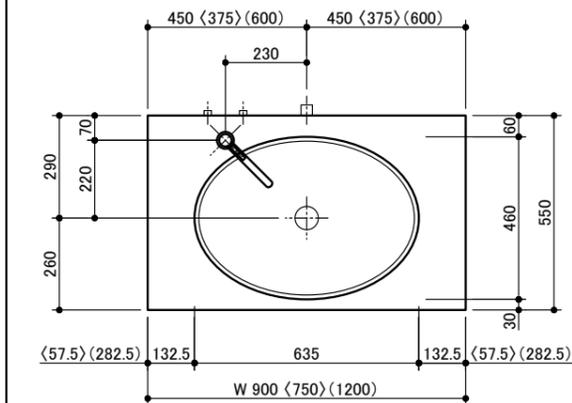


床給水・給湯位置【B】
 Sトラップ排水位置【E】

止水栓(設備工事)



水栓開口位置 a・b
 ※〈〉寸法はW750の場合、()寸法はW900の場合です。

 

図面名称
 ネット(WA08151) + 洗面台 設備図面1

品番
 WA08151

縮尺
 1 : 20

作成日
 2016/08/27

図番
 WA08151_setubi1-06

miratap