

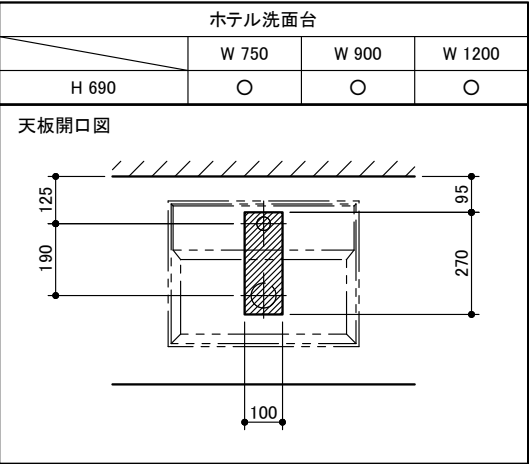
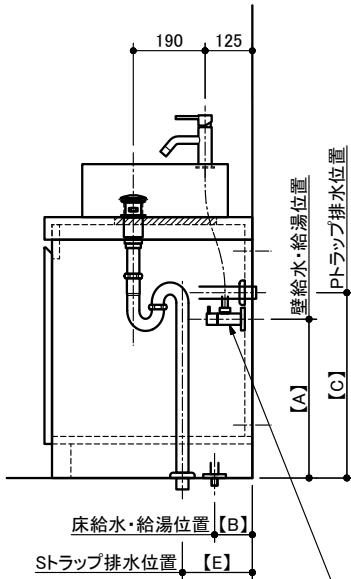


	床給水・給湯位置【B】	Pトラップ排水位置【C】	ボルトトラップ排水位置【D】	Sトラップ排水位置【E】
品名		プッシュアップ式排水バルブサークル Pトラップセット	プッシュアップ式排水バルブサークル Bトラップセット	プッシュアップ式排水バルブサークル Sトラップセット
品番		WA08011P	WA08011B	WA08011S
ホテル洗面台	100	490	—	185
トロピカ洗面台	100	490	—	160


※【A】寸法は別紙の適合水栓表でご確認ください。
※ 混合水栓の給水・給湯管が短い場合、フレキチューブ等を別途、現場にて手配してください。
※ 単水栓を使用の場合、フレキチューブ等を別途、現場にて手配してください。（フレキチューブ等長さにより、A寸法は変わります）
※ 水栓によりスパウトの長さが異なり、ボウル位置等が変わりますのでご注意ください。

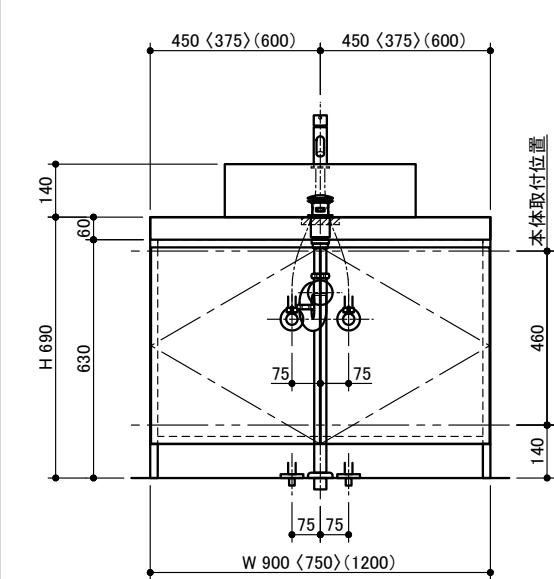




※〈 〉寸法はW750の場合、()寸法はW1200の場合です。

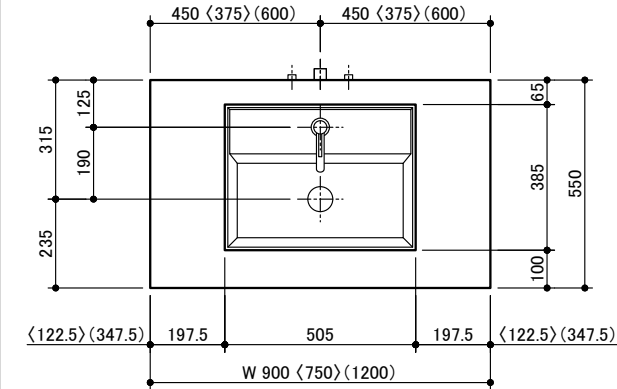

止水栓（設備工事）

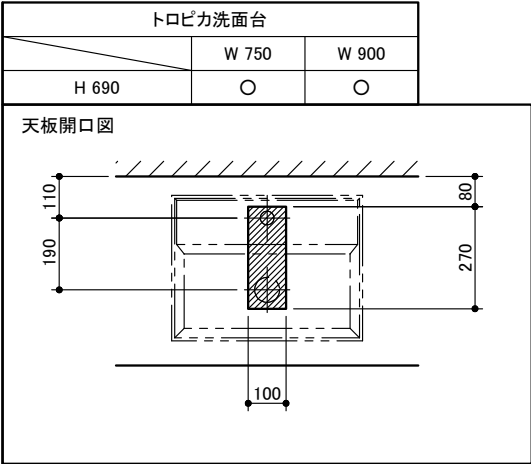

※〈 〉寸法はW750の場合です。

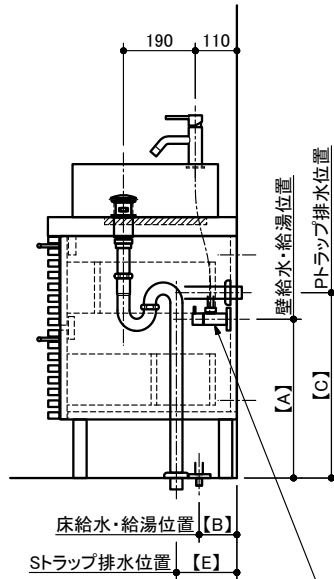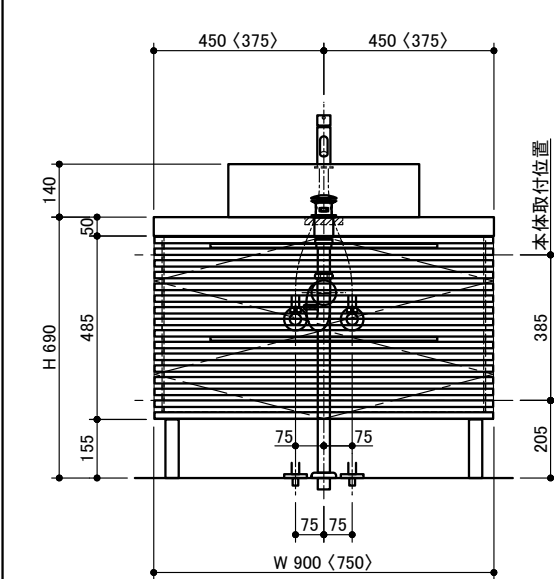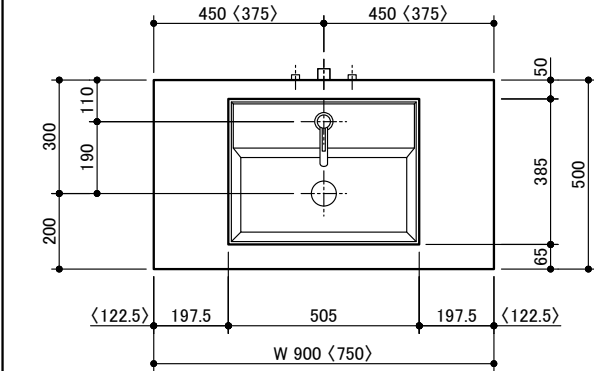

止水栓（設備工事）

miratap

図面名称
テオレマ スリムリム 500 カウンター（WA08841）＋ 洗面台 設備図面1

品番
WA08841

縮尺
1 : 20

作成日
2017/09/14

図番
WA08841_setubi1-06