ユニティ配線図

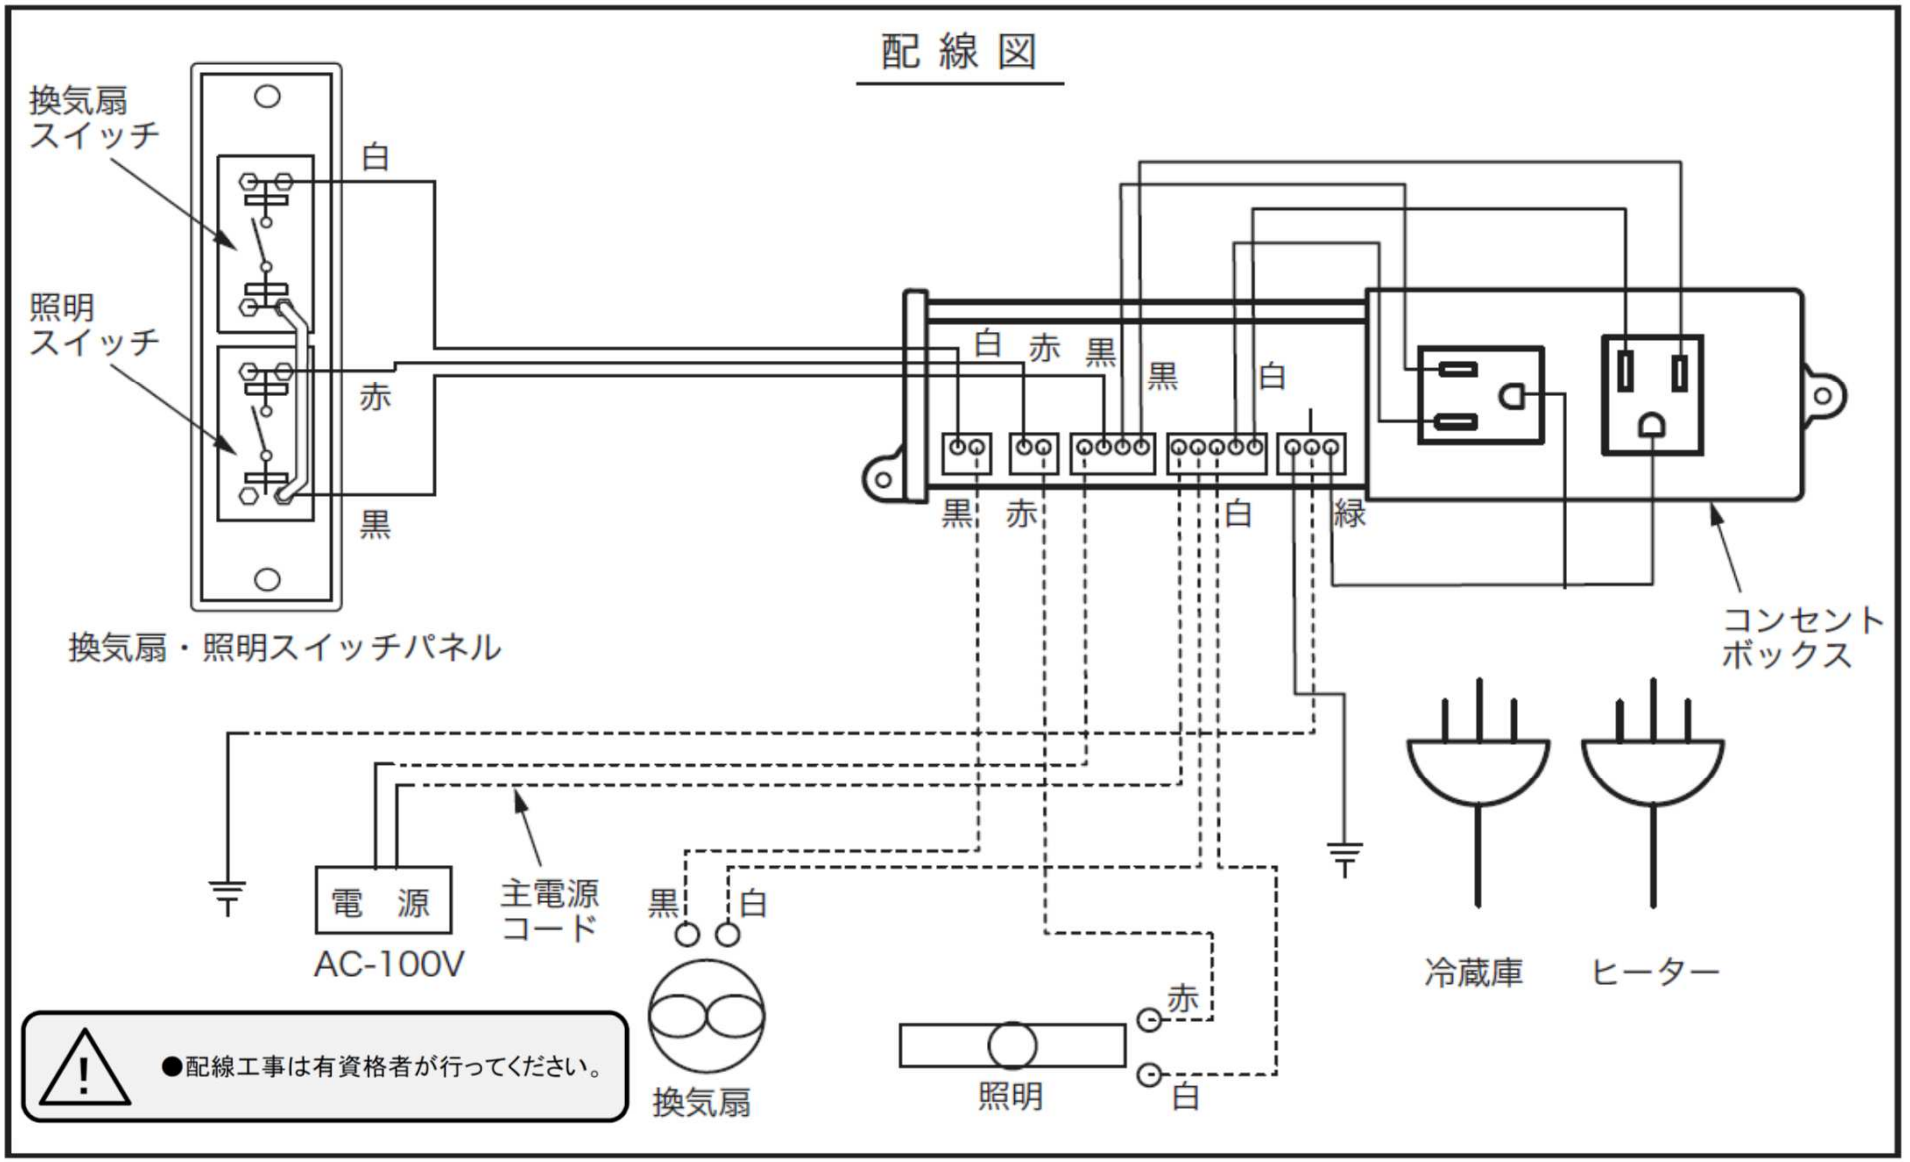
配 線 図
換気扇
スイッチ
照明
スイッチ
白
赤
黒
換気扇・照明スイッチパネル
白 赤 黒 黒 白
黒 赤 白 緑
コンセント
ボックス
電 源
AC-100V
主電源
コード
黒 白
換気扇
赤
照明
白
冷蔵庫
ヒーター
●配線工事は有資格者が行ってください。