
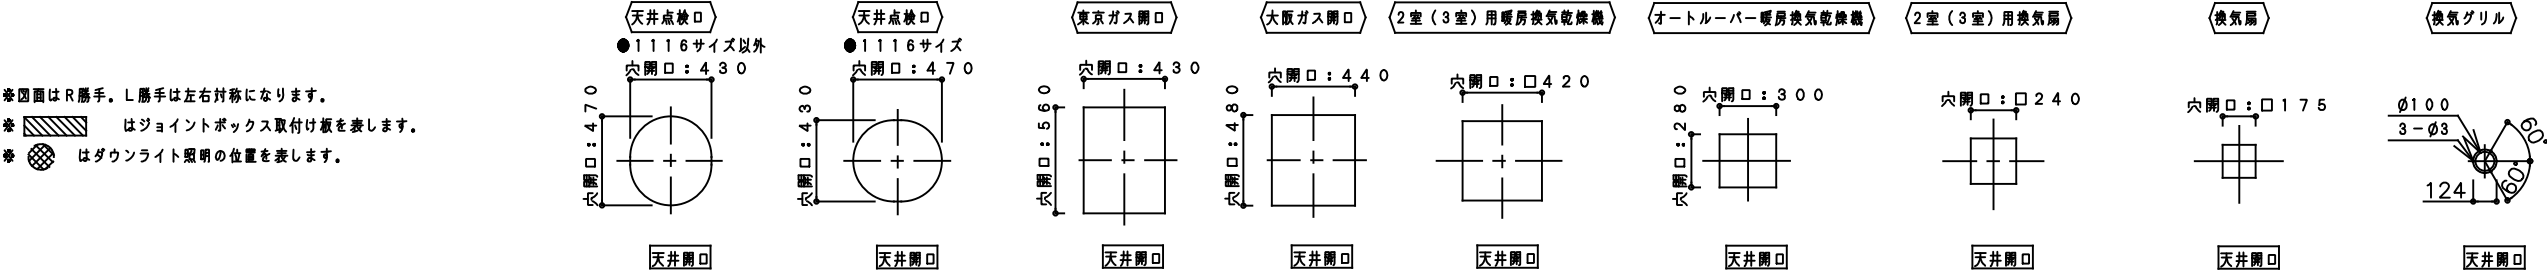
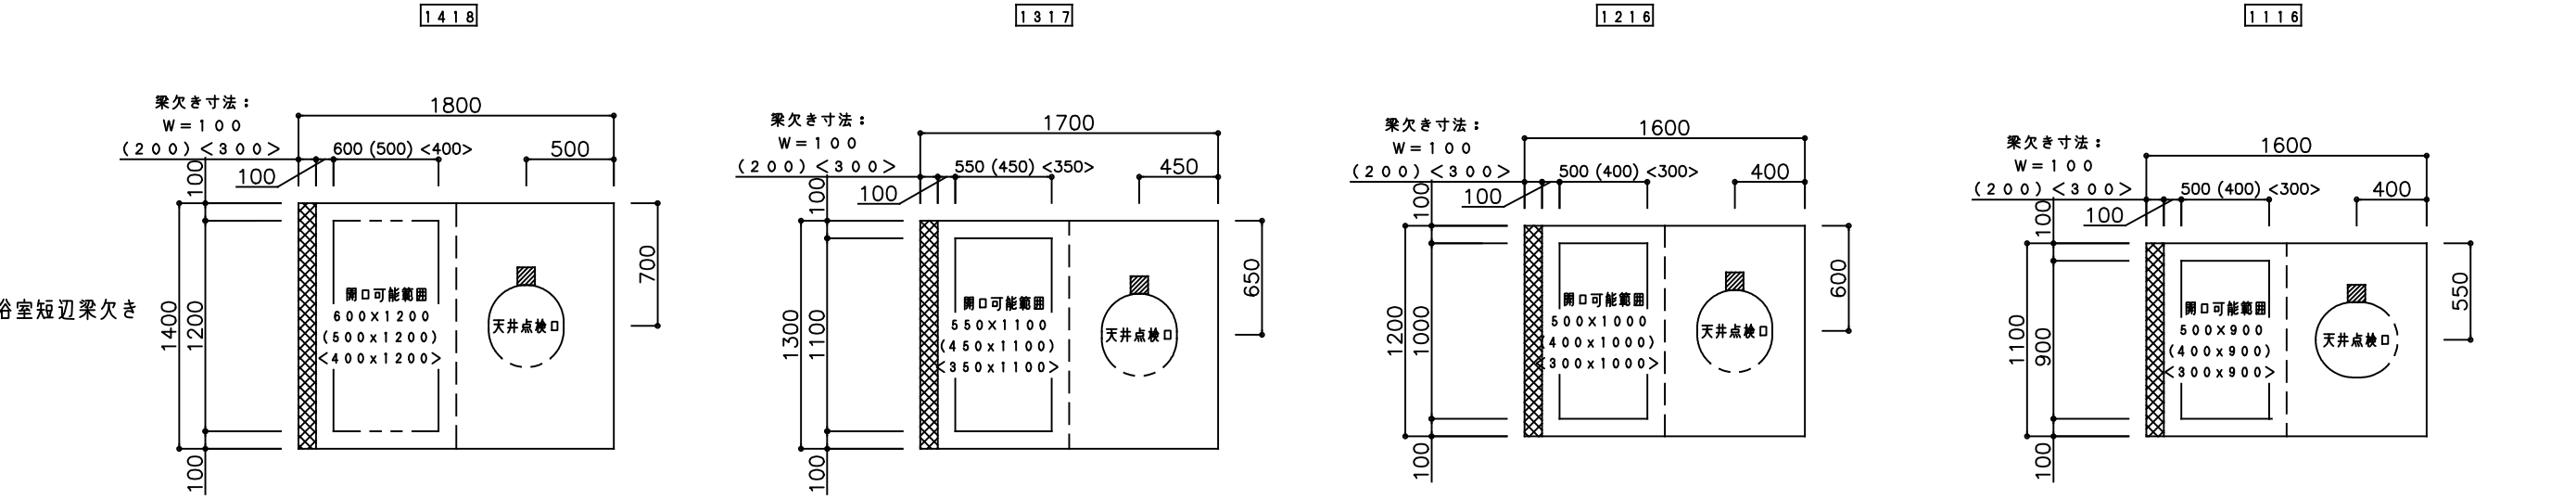


■【天井伏図】天井伏図（梁欠き）〔S = 1 / 4 0〕

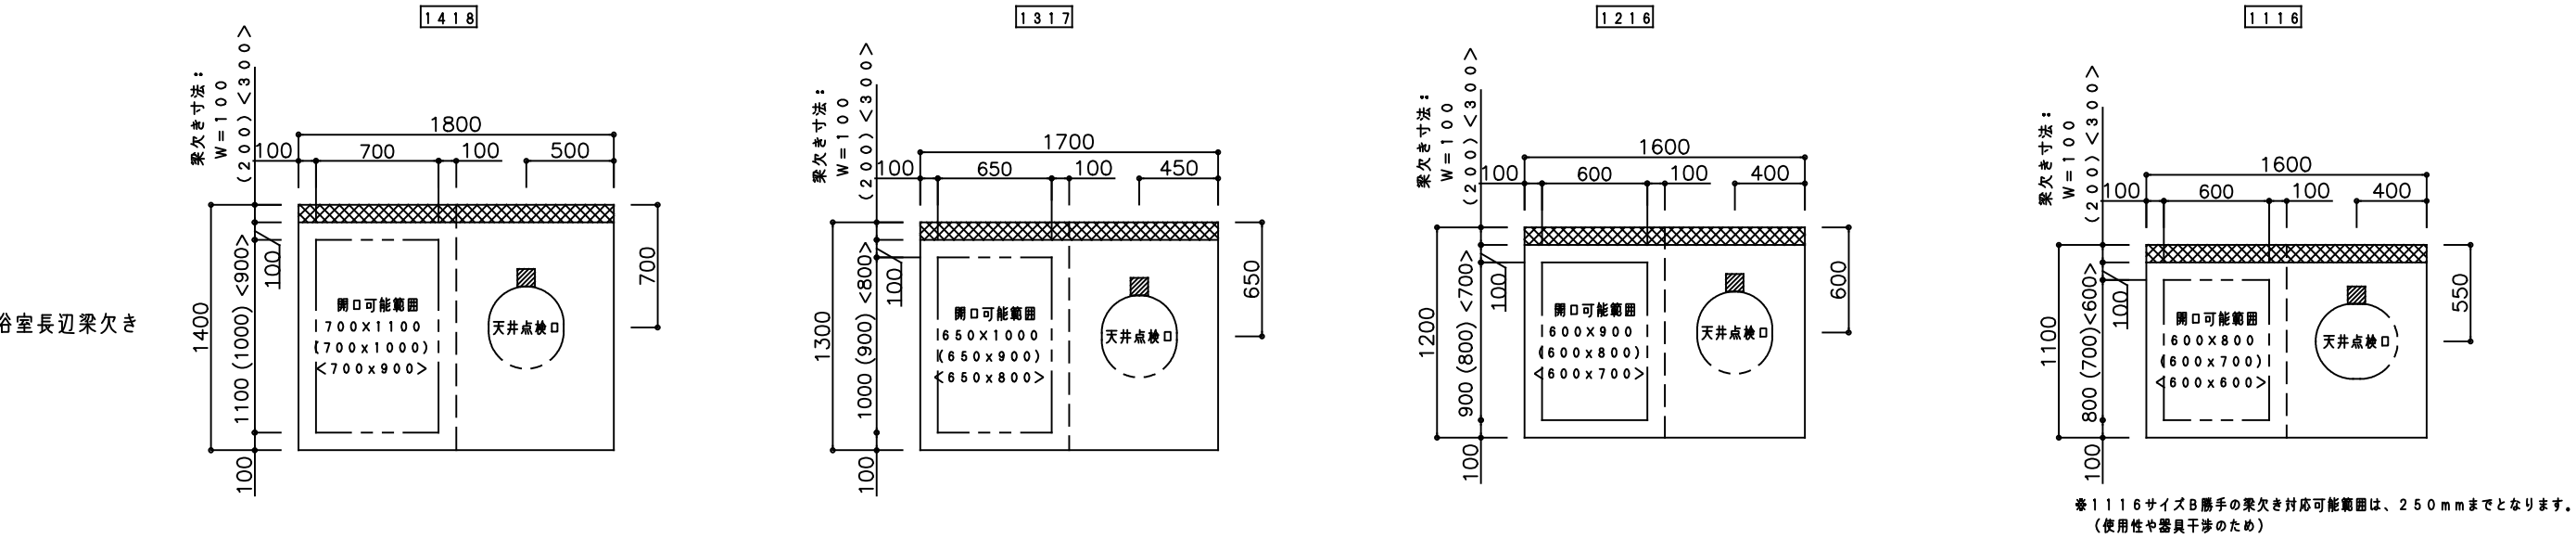

miratap

図面名称
ノウム 集合 天井伏図(梁欠き)

品番
MA26

縮尺
1 : 40

作成日
2021/01/12

図番
MA26-03