
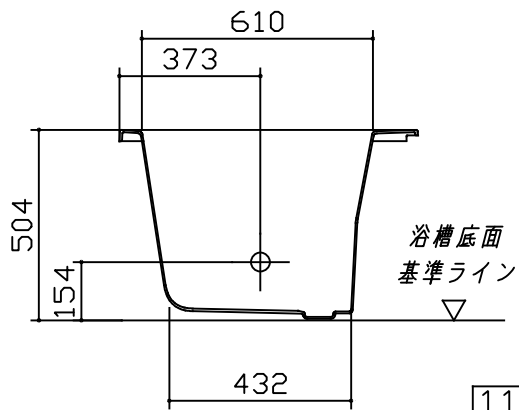


■【各種部材図面】ストレート浴槽〔S=1/25〕

1116/1216 ストレート浴槽（クリーン/FRP）

※（ ）寸法は1216サイズの寸法を示す。

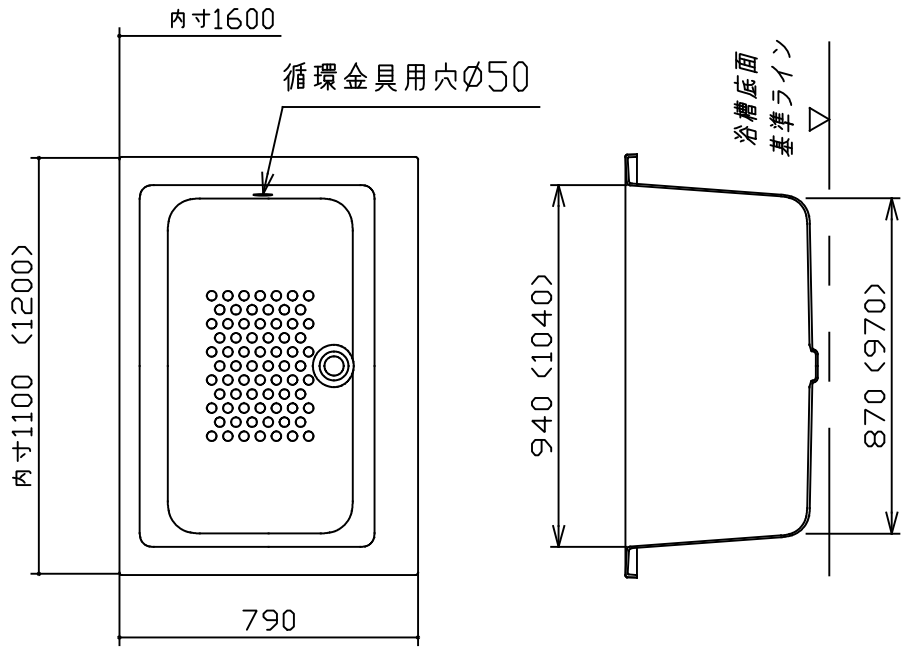

1100



浴槽材質：クリーン浴槽（有機ガラス系人造大理石製）  
FRP浴槽（FRP製）  
満水容量(L):約225  
深さ70%（L）：約150  
浴槽排水時間（満水の場合）:約5分

1200

浴槽材質：クリーン浴槽（有機ガラス系人造大理石製）  
FRP浴槽（FRP製）  
満水容量(L):約250  
深さ70%（L）：約167  
浴槽排水時間（満水の場合）:約5分30秒

1317/1418 ストレート浴槽（FRP）

※（ ）寸法は1418サイズの寸法を示す。

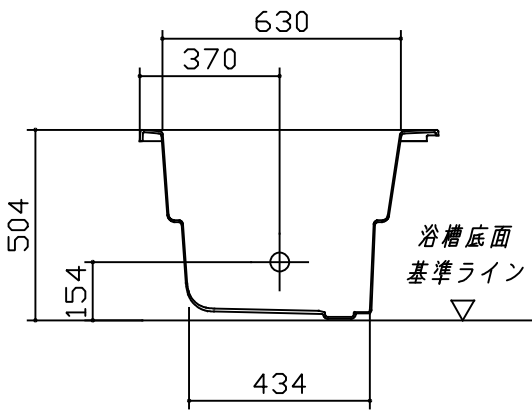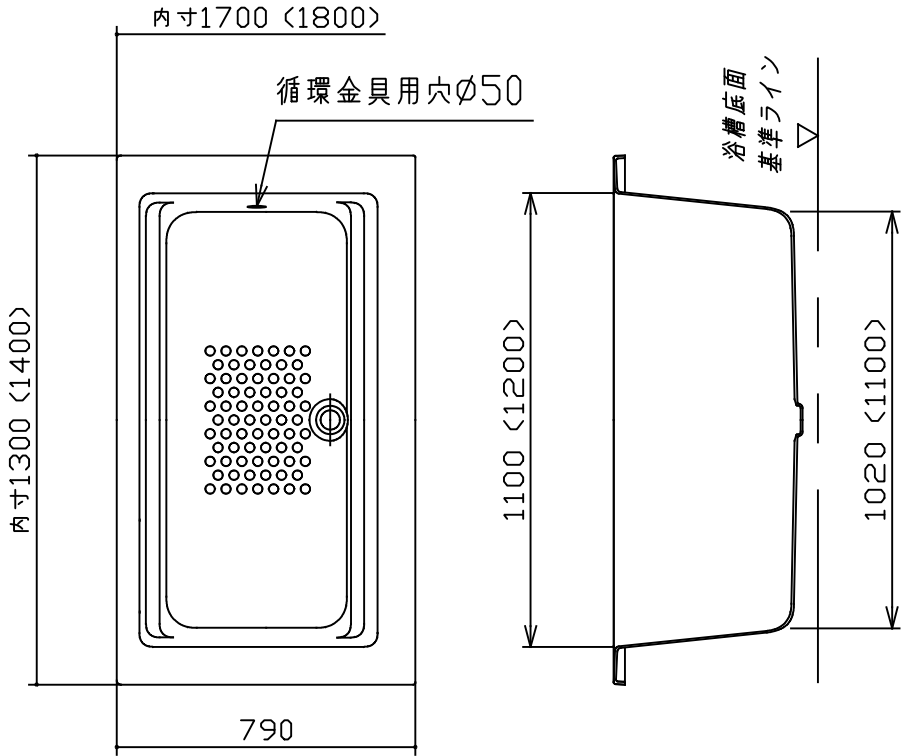

1300

材質：FRP浴槽（FRP製）  
満水容量(L):約270  
深さ70%（L）：約176  
浴槽排水時間（満水の場合）:約5分56秒

1400

材質：FRP浴槽（FRP製）  
満水容量(L):約295  
深さ70%（L）：約191  
浴槽排水時間（満水の場合）:約6分23秒

注1）浴槽穴開口は浴槽サイズによって異なります。

注2）追焚釜の穴開けは、必ず浴槽据え付け前に行ってください。

注3）自然循環釜(2穴開口)は設置できません。

注4）追焚釜の穴開け後の切り粉は、水ふきなどできれいにふき取ってください。

miratap

図面名称  
ノウム 集合 各種部材図面 ストレート浴槽

品番  
MA28

縮尺  
1 : 20

作成日  
2021/01/12

図番  
MA28-02