



■【各種部材図面】混合水栓（洗い場側）〔S=1/5〕

壁付水栓（メタルハンドル）

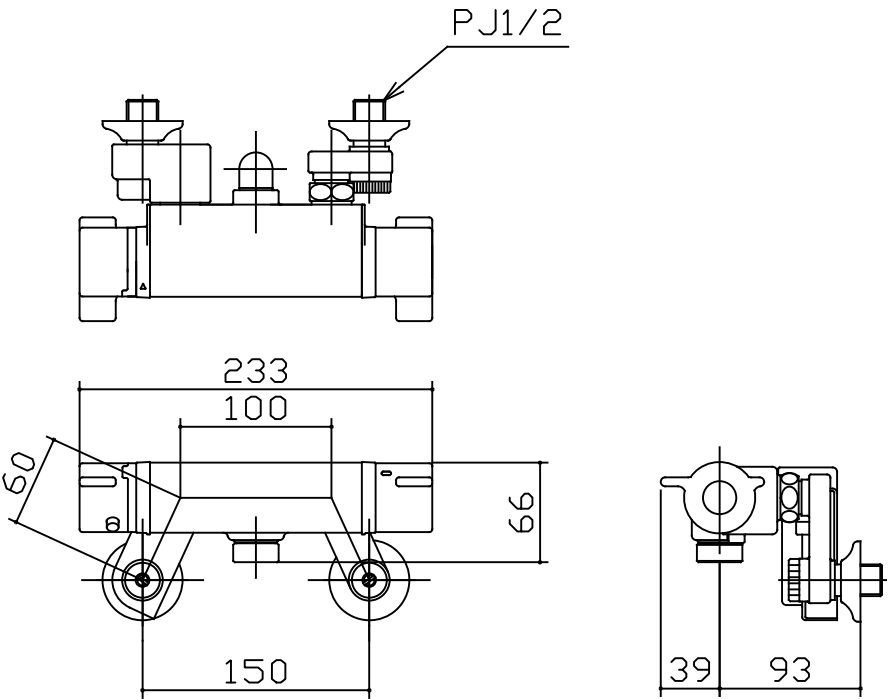


クリーンスクエアサーモ水栓（ホワイト/ブラック）

メタルスクエアサーモ水栓

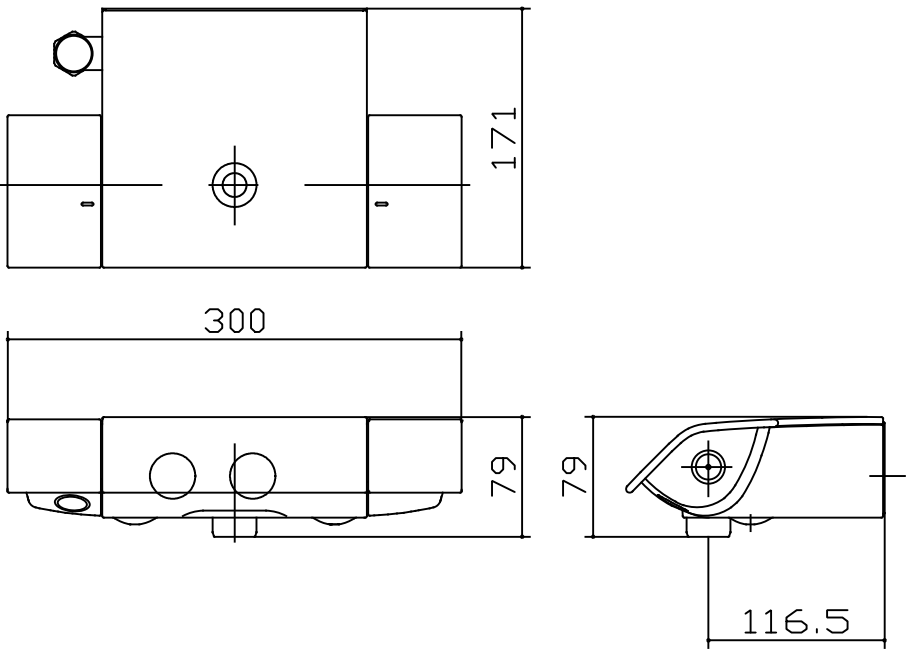

メタルワイドスクエアサーモ水栓

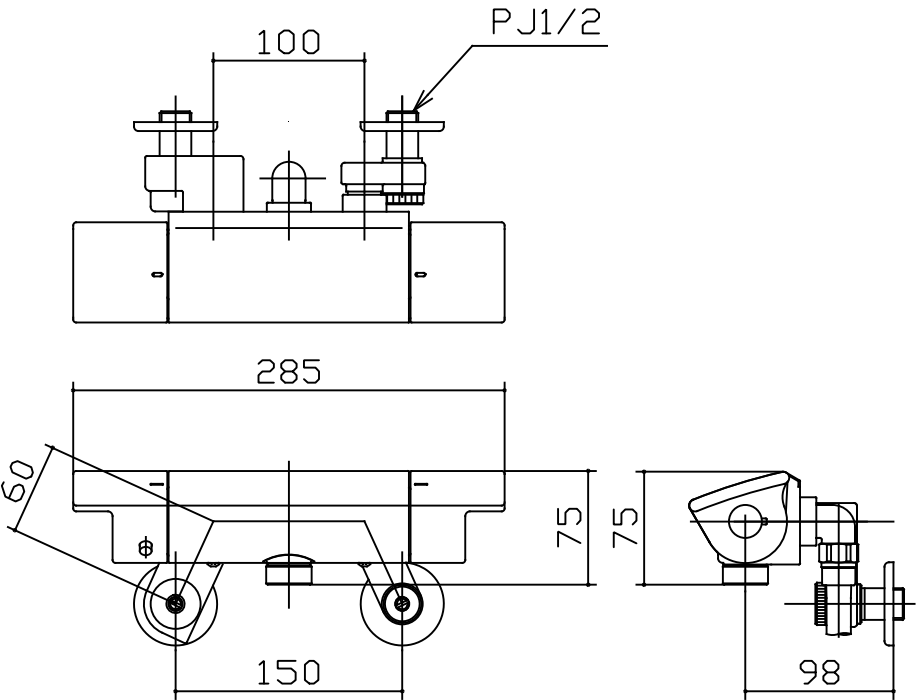

miratap

図面名称
ノウム 集合 各種部材図面 混合水栓（洗い場側）

品番
MA33

縮尺
1 : 5

作成日
2021/01/13

図番
MA33-02