




2ハンドル壁付水栓（メタルハンドル）

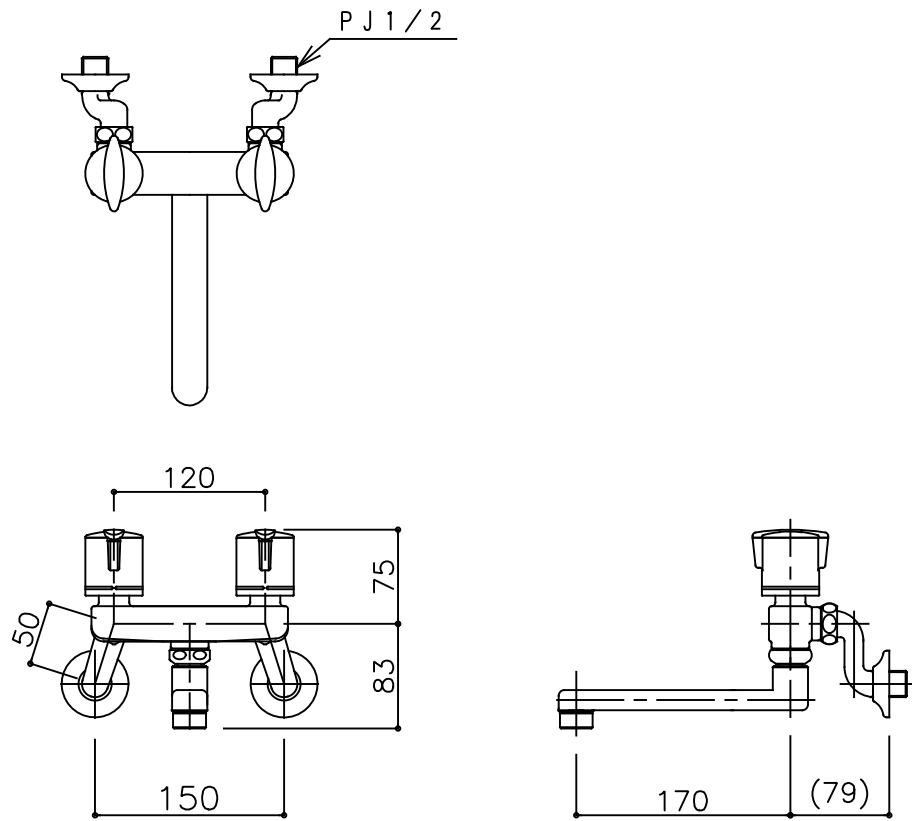

定量止水壁付サーモ水栓

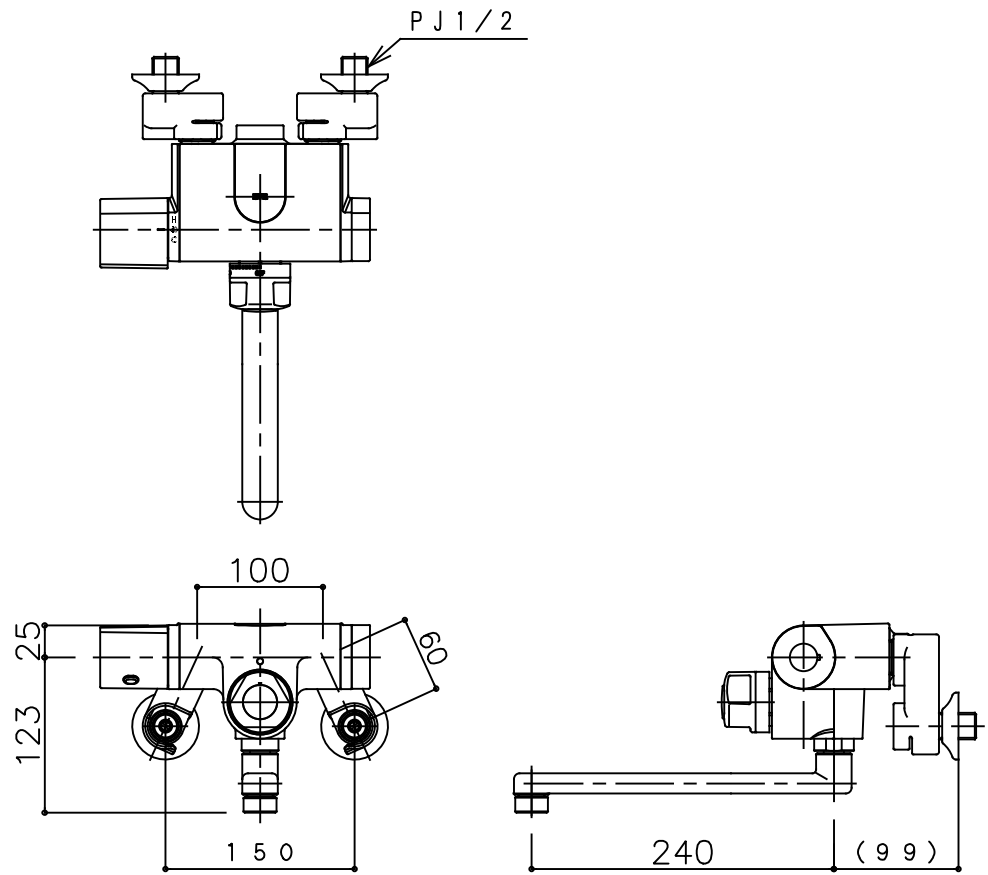

壁付水栓（メタルハンドル）

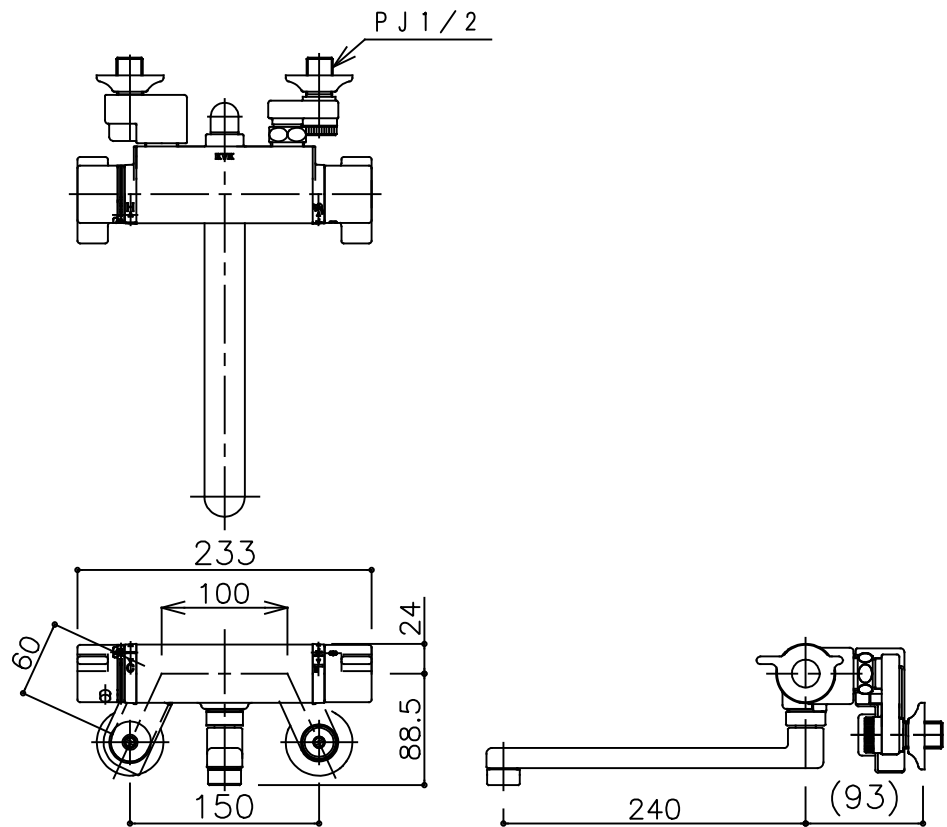

miratap

図面名称
ノウム 集合 各種部材図面 混合水栓（浴槽側）

品番
MA35

縮尺
1 : 5

作成日
2021/01/13

図番
MA35-02