



■【各種部材図面】全幅開口用窓枠・既設窓アタッチメント

- ①全幅開口用窓枠
壁面を全幅開口できる窓枠です。
- ②既設窓アタッチメント
(※必ず全幅開口用窓枠とセットでご選定ください。)
バスルームの窓枠と既設窓がずれている場合に
ご使用ください。
既設窓をそのまま生かすことができます。

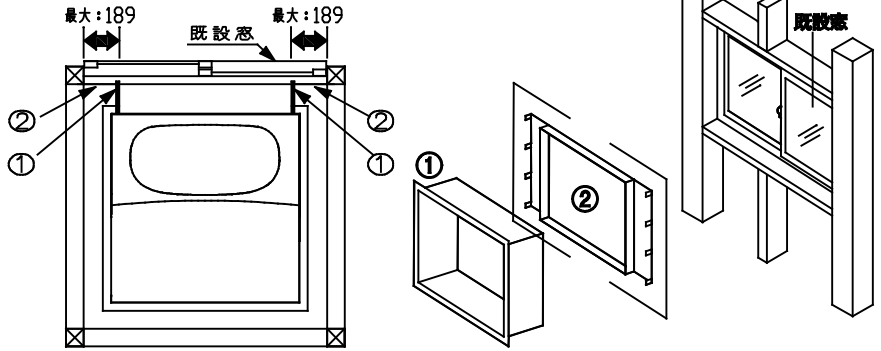


斜視図

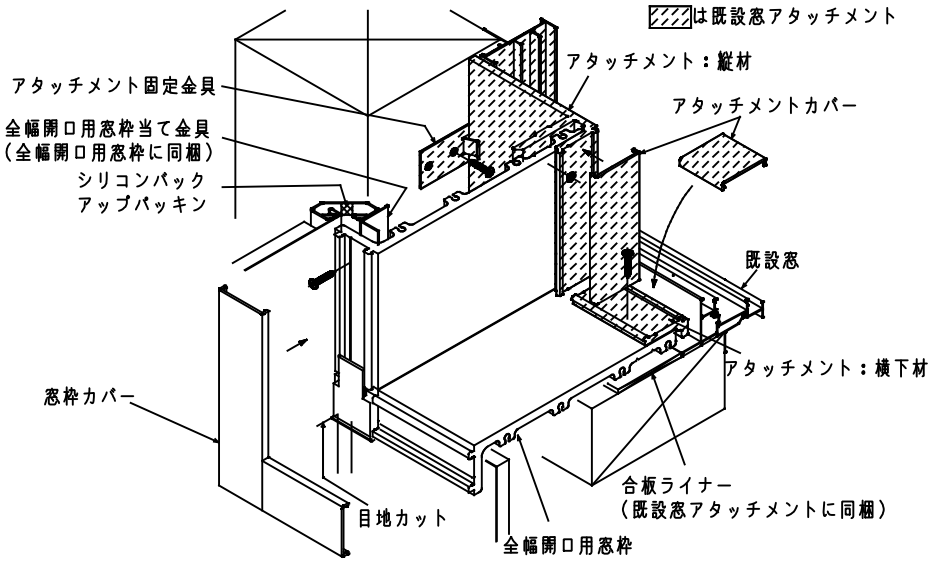


横断面 (S=1/5)


【壁パネルを全幅開口する場合】

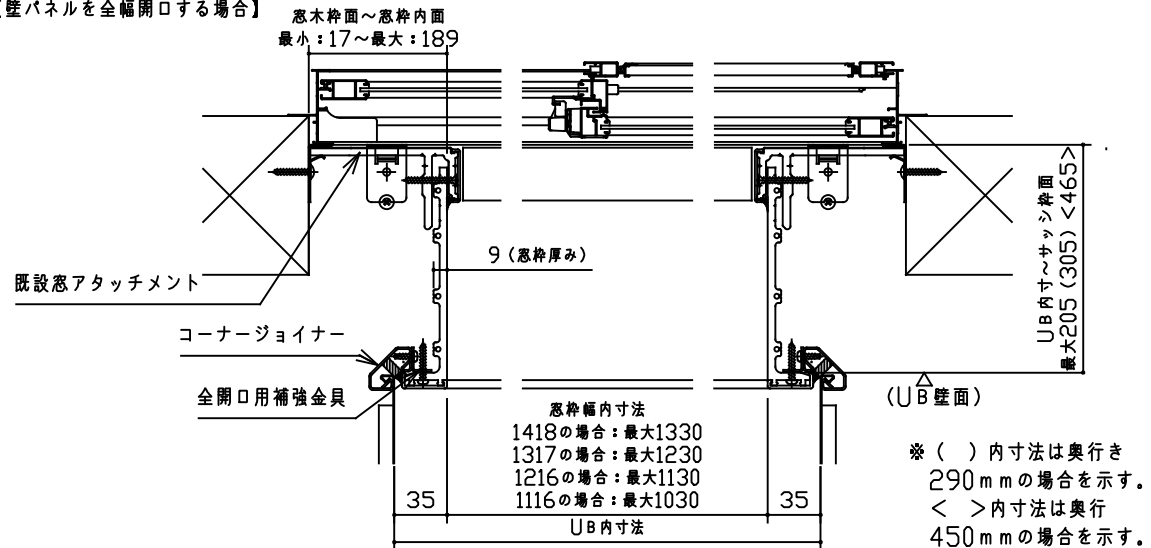

【壁パネルを片側全幅開口しない場合】

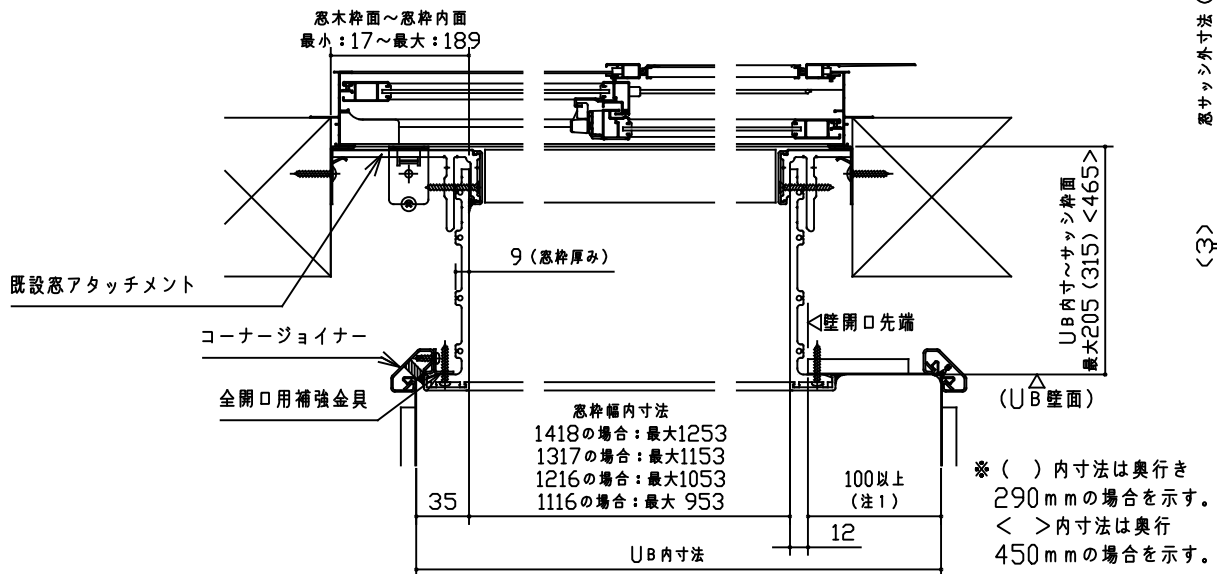


縦断面 (S=1/5)

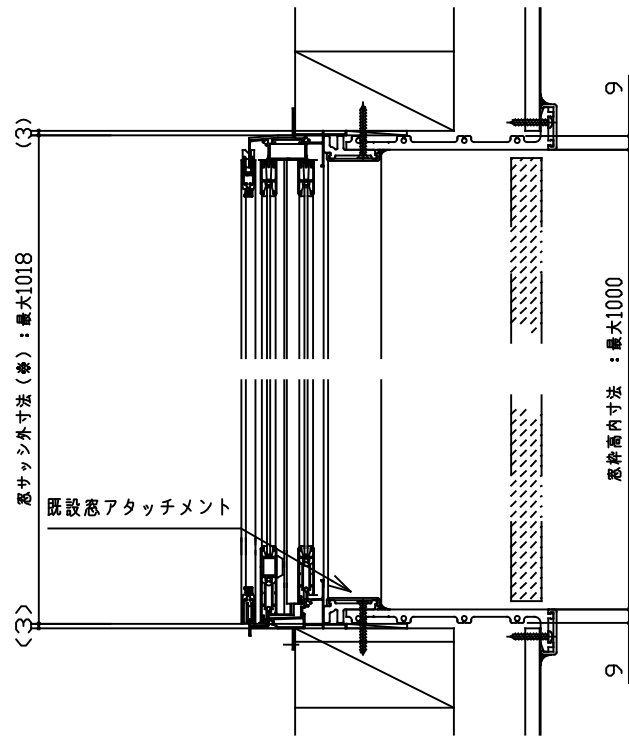



- 注1) 壁開口の切り残し寸法 (開口可能範囲) については
バスルーム取付設置説明書本篇の壁パネルの前加工をご参照ください。
- 注2) 本図はバスルームに対して、左方向に既設の窓が偏っている場合の例を示す。
右方向に偏っている場合、本図と対称になる。

設置条件

- 障子枠やクレセント部がとび出している窓や、アングル (窓枠の、のみこみ代) が四方についている窓には取付できません。

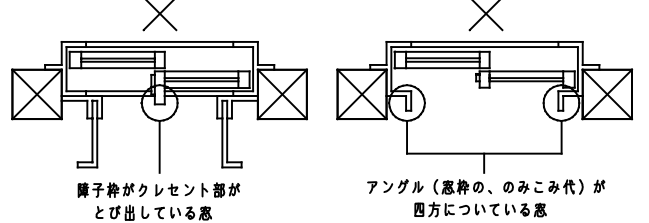

- 窓高さ (窓サッシ高外寸法) が
1018mm以上の窓には取り付け
できません。
- 窓見付巾が16mm以下の窓には
取り付けできません。工事店様
にご確認ください。(アタッチメ
ント固定金具を窓見付巾により
隔す構造となっております。)
- 既設窓アタッチメントが使える
条件は、窓木枠面とシステムバス
内面までの距離が154mmです。

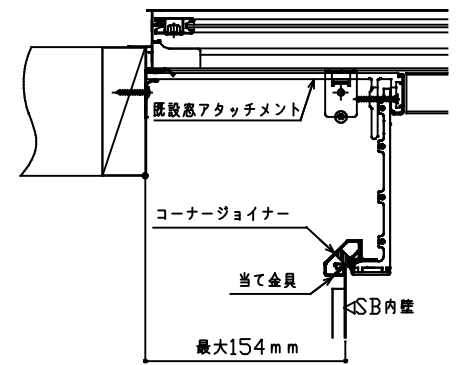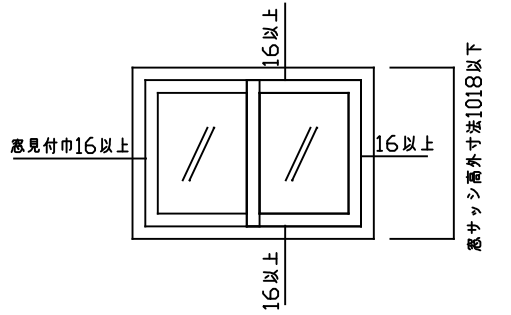

選定上のご注意

- 壁パネルを3枚以上にまたいでの全幅開口はできません。
- ミラーシェルフを選択された場合、全幅大開口窓枠はご選定できません。
- 既設窓アタッチメントご選定の際には、必ず全幅大開口窓枠も合わせてご選定ください。
- 条件により、屋外からアタッチメント材が見える場合があります。
- アタッチメント材がはり出すため、窓からの採光量が落ちる場合があります。
- アタッチメント材が外側にはり出すため、窓の開閉、及び清掃が
しづらくなる場合があります。

取付設置上のご注意

- 設置窓まわりのタイル・モルタルをはつって窓台・窓木枠を露出
させてください。
- 壁開口可能範囲・組み合わせられる全幅大開口用窓枠のカット寸法は、
商品に同梱の取付設置説明書をご参照ください。

A3出力用

miratap

図面名称

ノウム 集合 各種部材図面 全幅開口用窓枠・既設窓アタッチメント

品番

MA42

縮尺

1 : 5

作成日

2021/01/13

図番

MA42-02