




■【設置条件】器具（コード・配管等）とび出し位置（1／2）

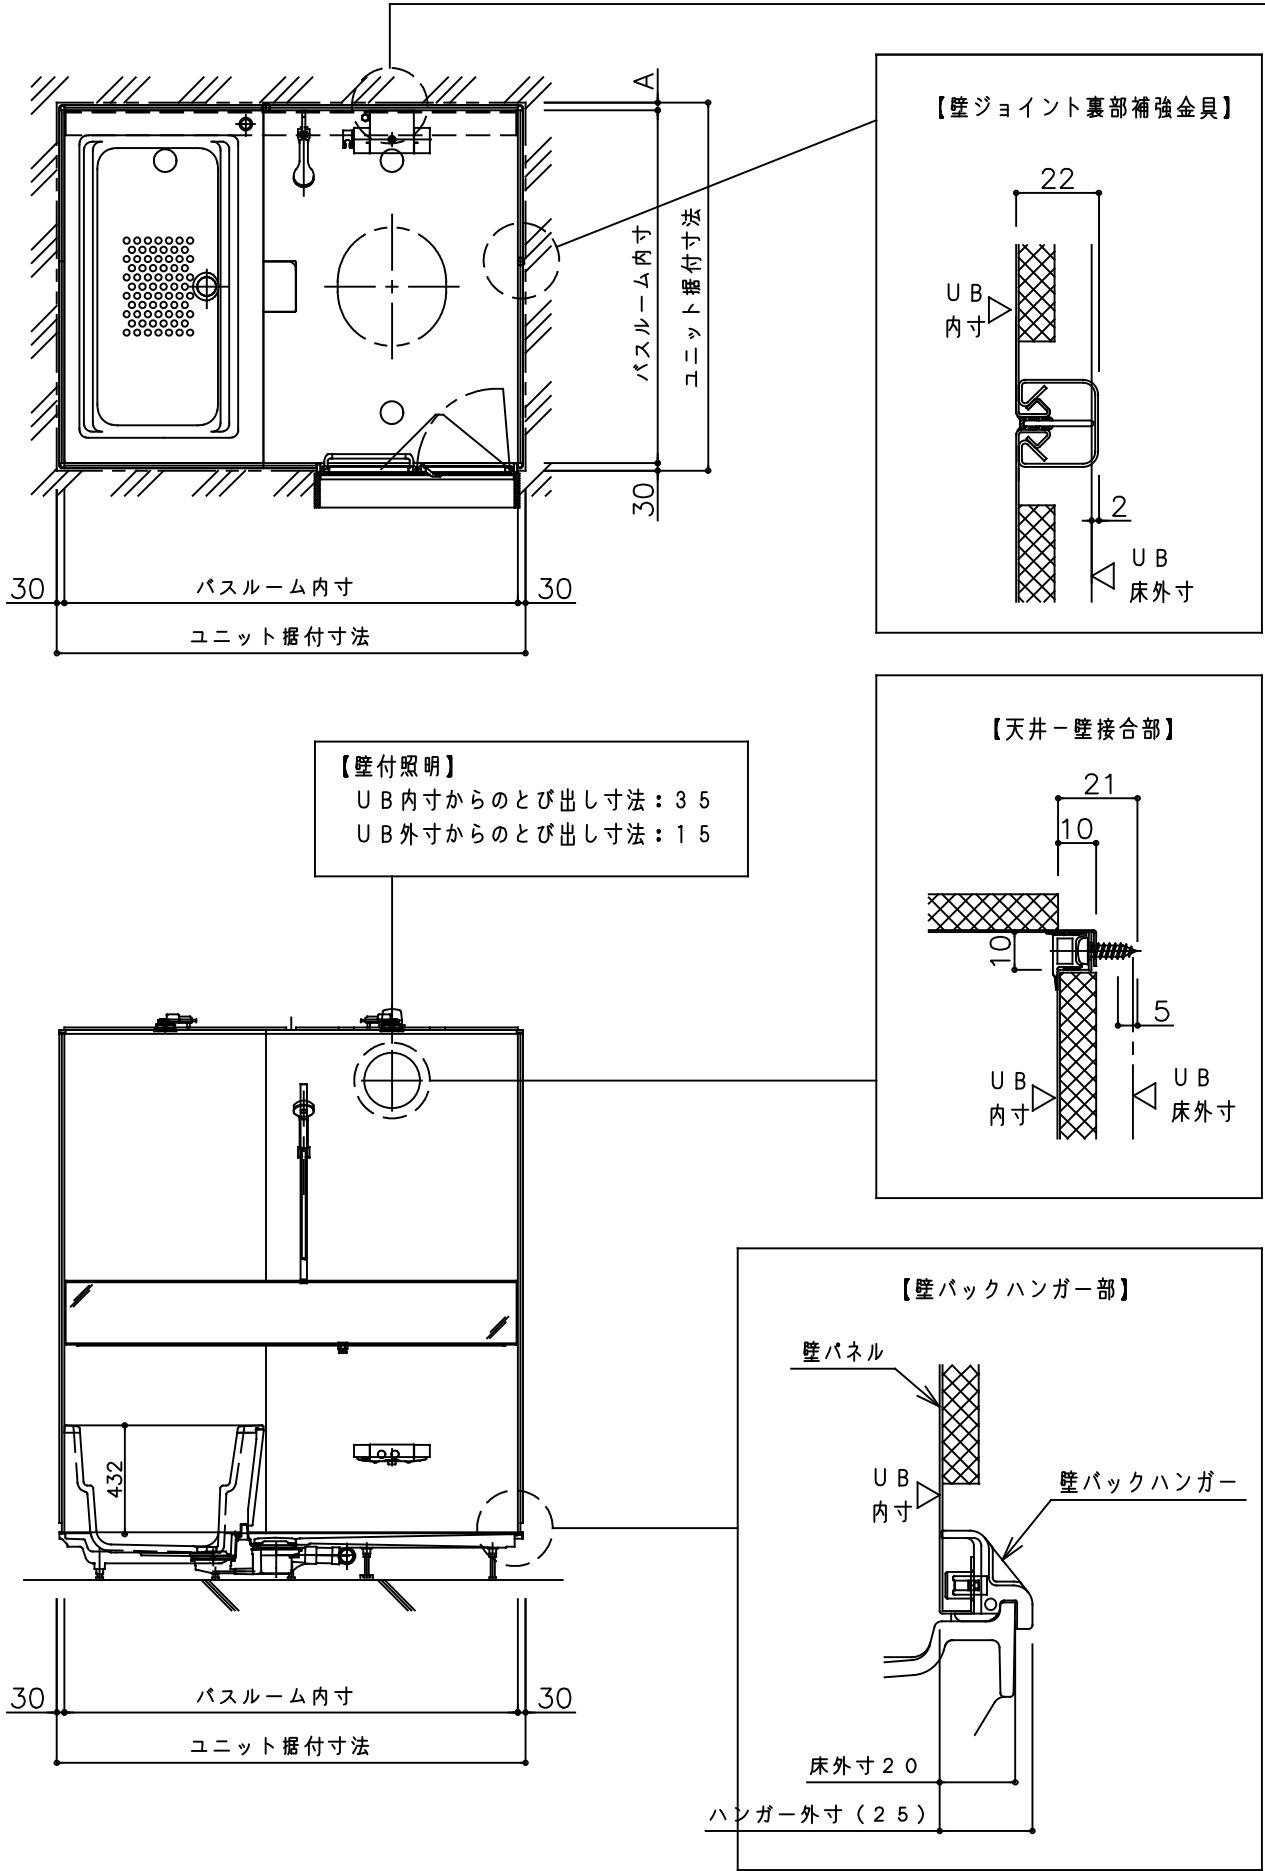


【水栓固定金具：エルボオス】

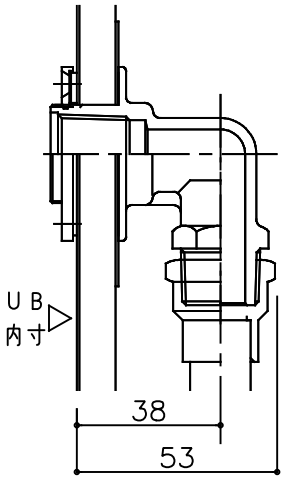


【水栓固定金具：エルボメス】

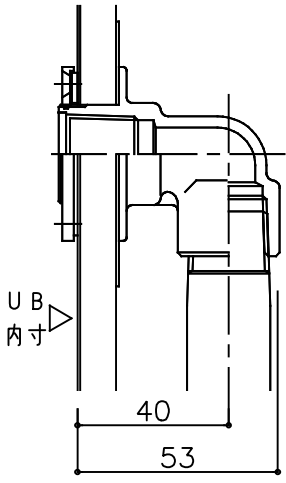


【水栓固定金具：ワンタッチ】

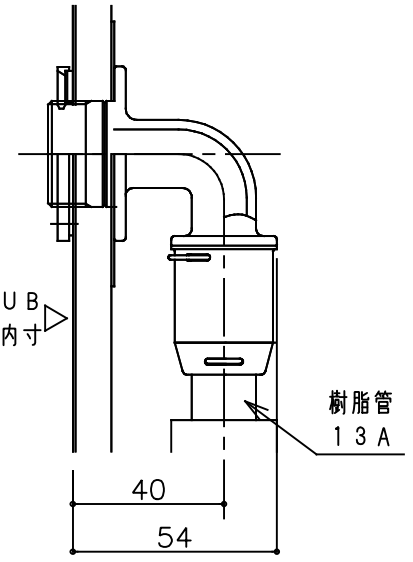


【壁接続用 裏配管 A】

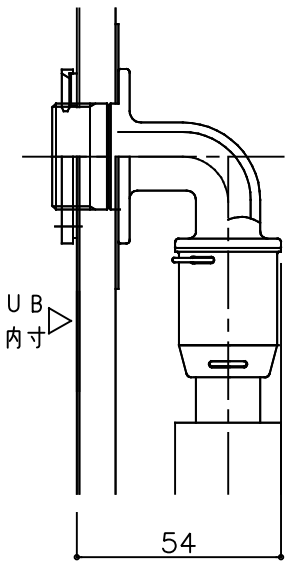

【壁裏配管】

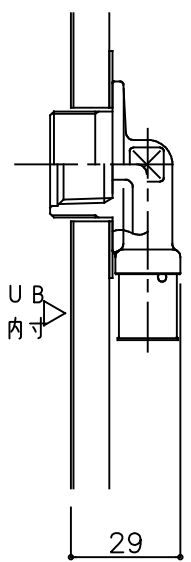

【水栓固定金具：ストレート】

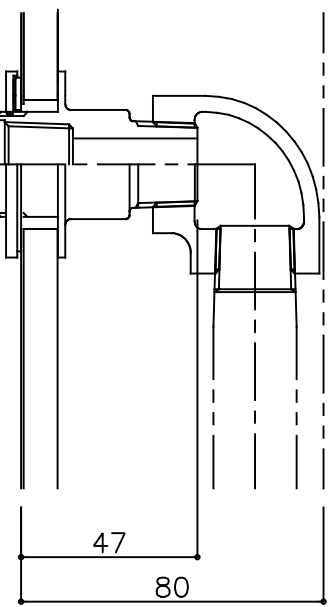

miratap

図面名称
ノウム 集合 設置条件 器具（コード・配管等）とび出し位置（1／2）

品番
MA44

縮尺
1：1

作成日
2021/01/13

図番
MA44-02