

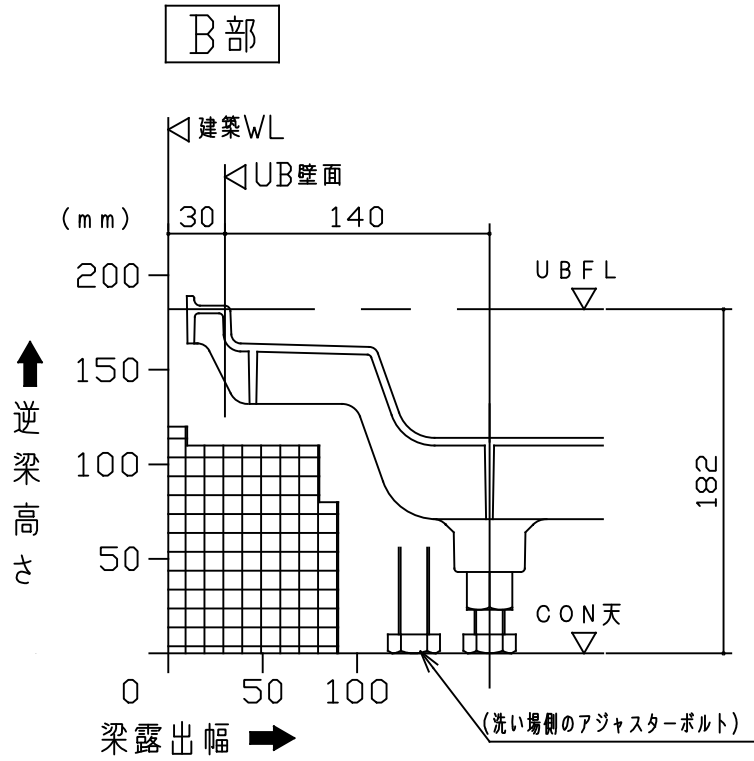


■【建築との取り合い】逆梁（スラブ段差）取合い（S=1/40）



- 下図の範囲内で逆梁を差けてください。
図中にマス目で表示されている部分が、標準床（標準アジャスターボルト）での対応可能範囲です。
- サヤ管工法等、配管スペース確保が必要な場合はユニットバスルーム内寸から建築までのクリアランスを大きくしたり、床を高くするなどの対応が必要となります。

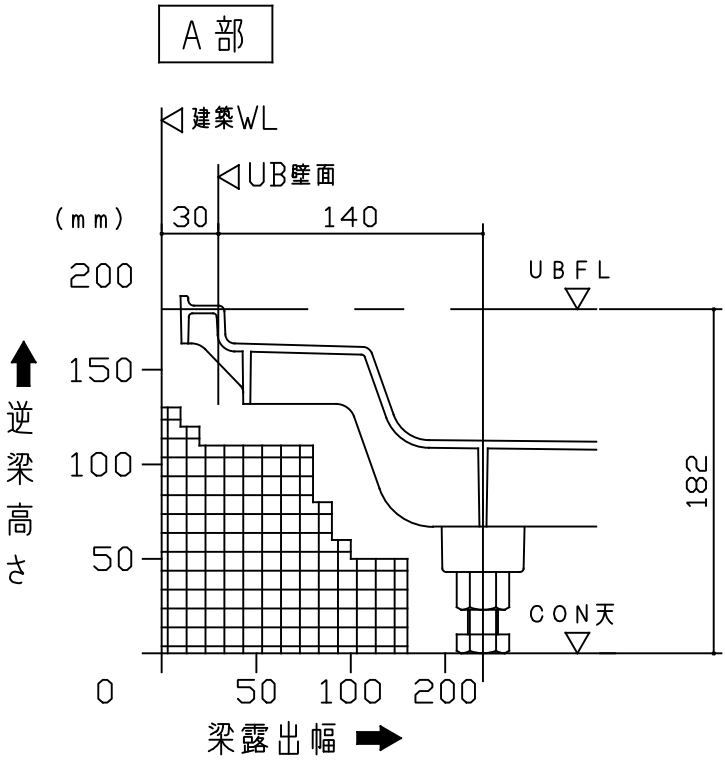

配管スペースは考慮していません

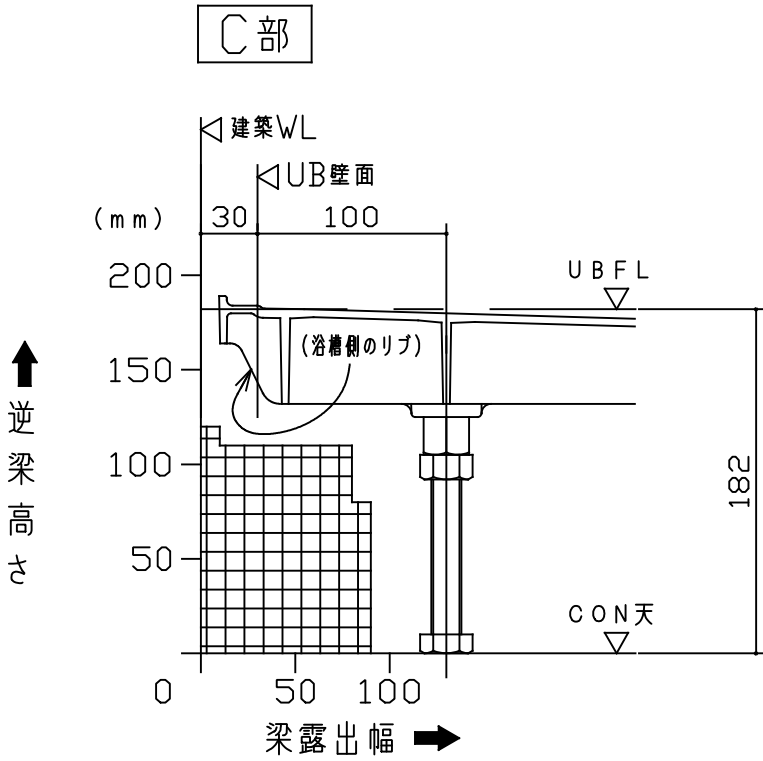


配管スペースは考慮していません

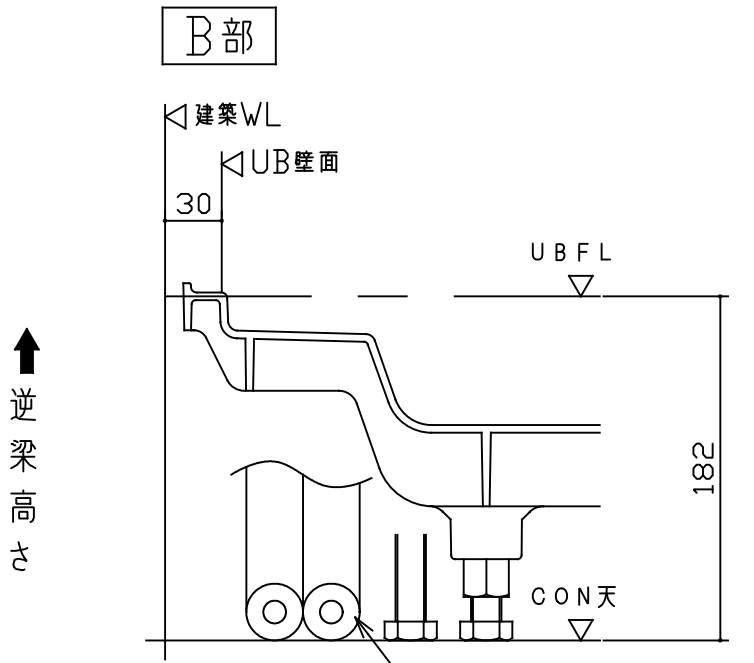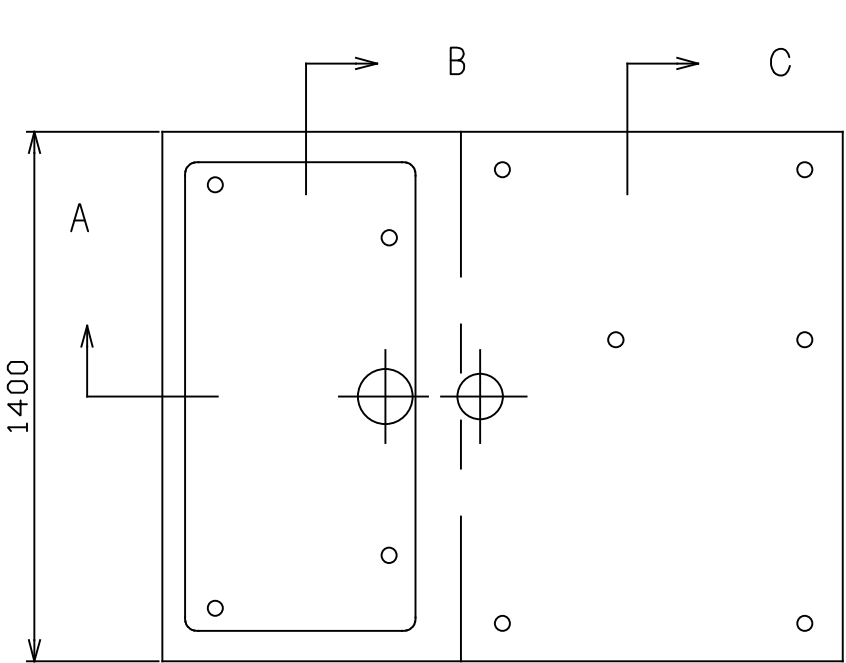

梁露出幅

給水給湯配管

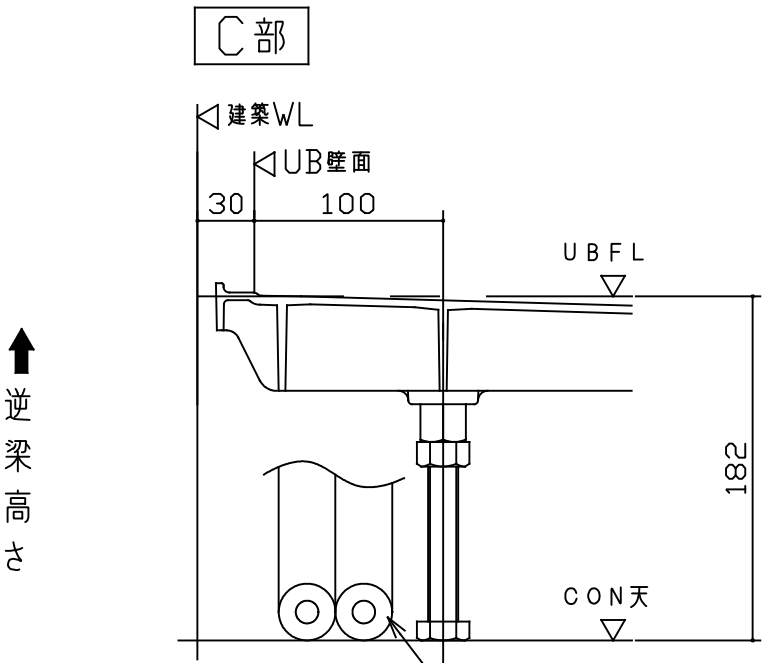

梁露出幅

給水給湯配管

給水給湯床立上げの場合は逆梁対応不可能

miratap

図面名称
ノウム 集合（スラブ段差）取合い

品番
MB02

縮尺
1 : 40
作成日
2021/01/18

図番
MB02-02