



■【追焚配管接続】壁接続・浴槽下接続

壁裏配管・水栓固定金具・内部配管

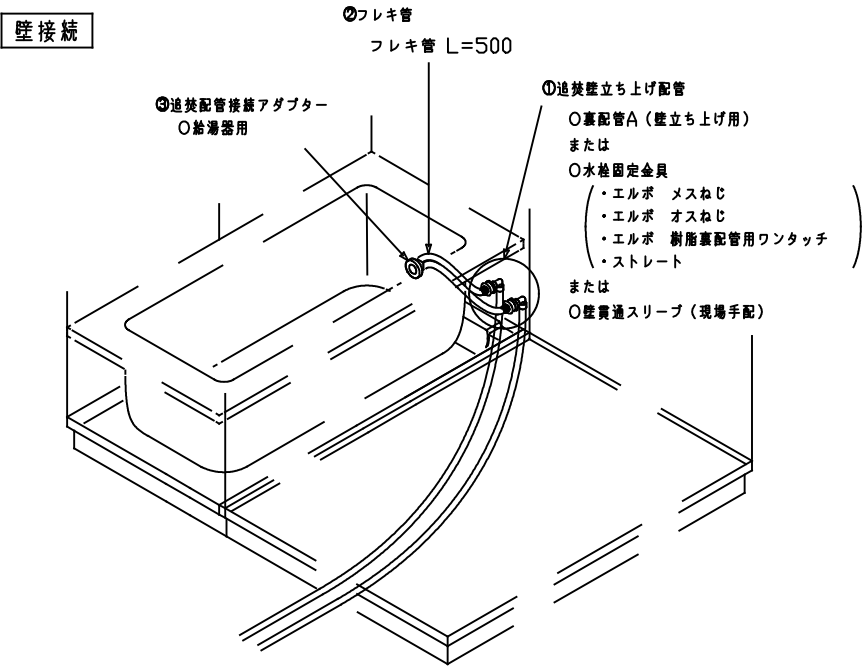

浴槽下接続

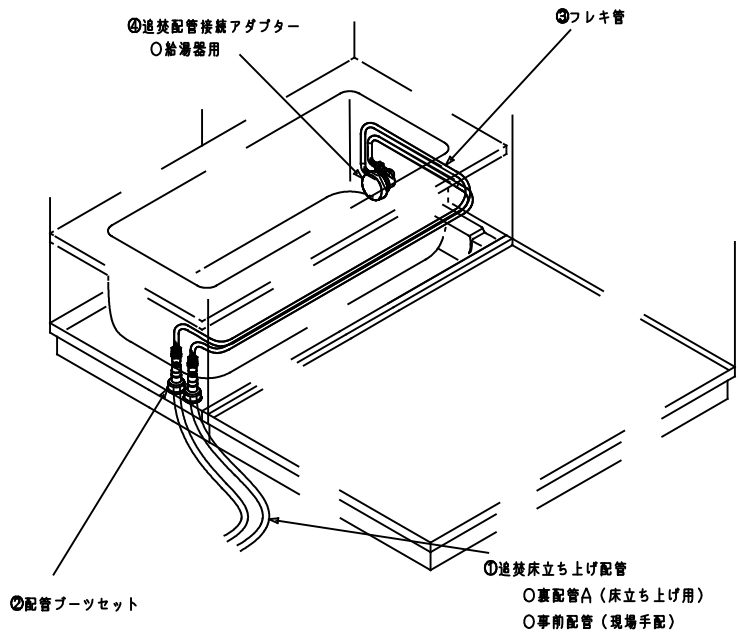

図番	部 品 名		形 状
①	追焚 壁立ち上げ配管	高配管A (壁立ち上げ用) (取組業者様接続) R1/2 (アダプターはバスルームに付属)	
		水栓固定金具 エルボ メスねじ	
		水栓固定金具 エルボ オスねじ	
		水栓固定金具 エルボ 樹脂高配管用ワンタッチ	
		水栓固定金具 ストレート	
		隠費通スリーブ (現場手配)	-
②	フレキ管	フレキ管 L=500 (ニップル付き)	
③	追焚配管接続 アダプター	給湯器用	

図番	部 品 名		形 状
①	追焚 床立ち上げ配管	高配管A (床立ち上げ用) (取組業者様接続) R1/2 (アダプターはバスルームに付属)	
②	配管ブーツ セット	標準の場合	
③	フレキ管 (ニップル付き)	1116・1216サイズの場合 フレキ管長さ L=1000+500=1500 フレキ管長さ L=1100+500=1600	
		1317・1418サイズの場合 フレキ管長さ L=1200+500=1700 フレキ管長さ L=1300+500=1800	
④	追焚配管接続 アダプター	給湯器用	

※現場ごとに元請け工務店からの指定や、水道工事店との打ち合わせで決めてください。

miratap

図面名称
ノウム 集合 給水・給湯・追焚用接続【追焚配管接続】壁接続・浴槽下接続

品番
MB06

縮尺
1 : 1
作成日
2021/01/18

図番
MB06-02