
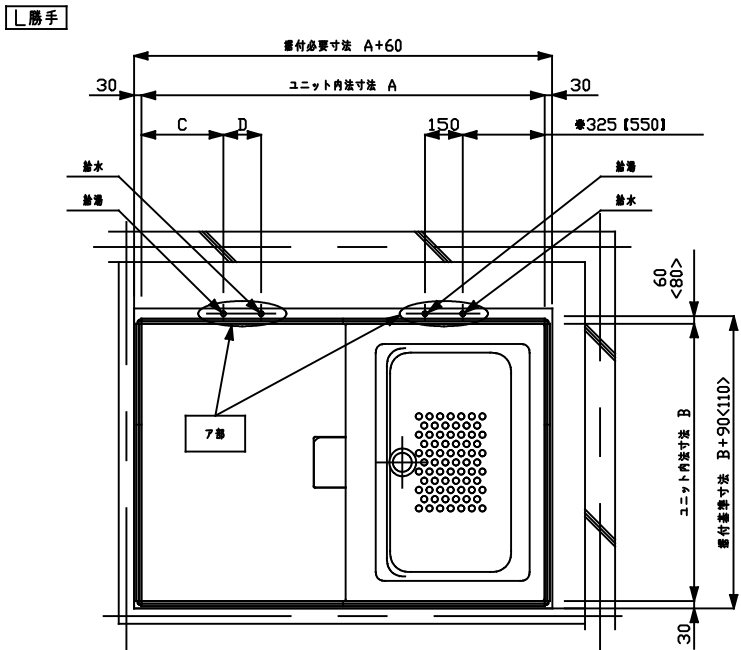


■【給水・給湯・追焚用接続】（配管事前立ち上げ位置図）浴槽下接続

壁接続

- ・【 】寸法は、兼用水栓の場合を示す。
- ・〈 〉寸法は、水栓固定金具（ストレート仕様）の場合を示す。

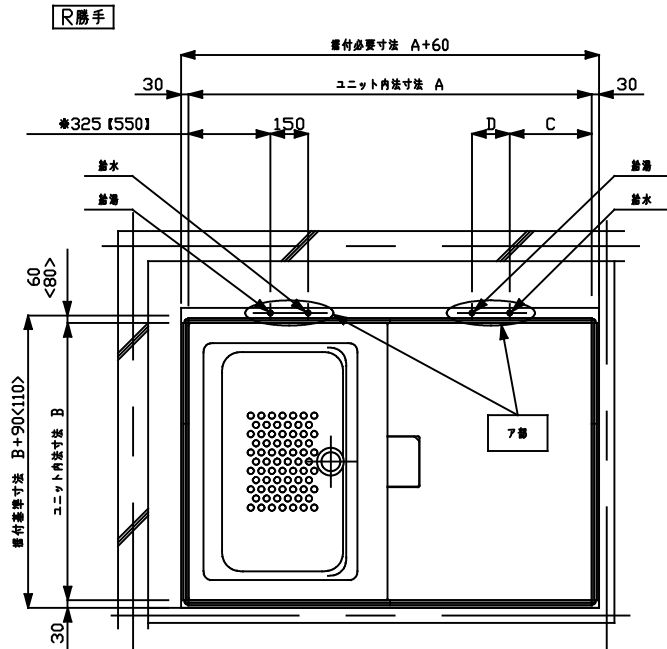

サイズ	A寸法	B寸法
1418	1800	1400
1317	1700	1300
1216	1600	1200
1116	1600	1100


水栓	勝手	C寸法				D寸法 ※サイズ共通
		1418	1317	1216	1116	
壁付水栓	共通	425	375	325	325	150
クリーンスクエアサーモ水栓	R	488	438	388	388	53
メタルスクエアサーモ水栓	L	459	409	359	359	

7番標準図


（設置立ち上げ）

〈水栓固定金具：エルボ仕様〉

UB工事

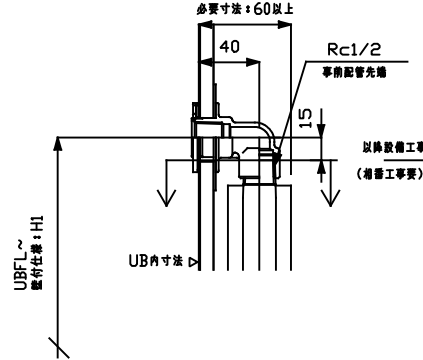


UB工事

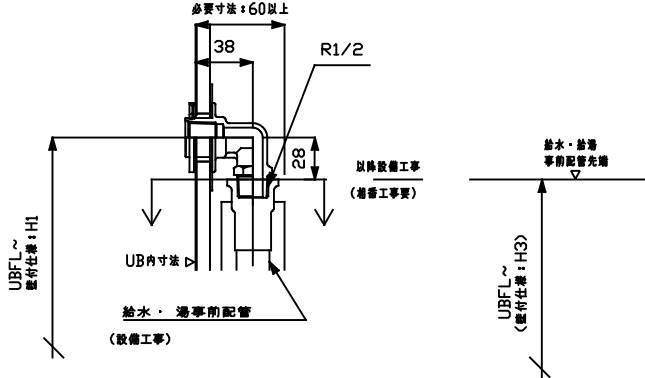


〈水栓固定金具：ストレート仕様〉

UB工事

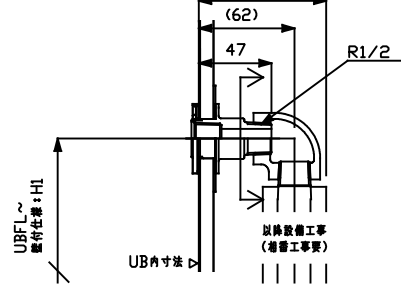


〈裏配管A仕様〉

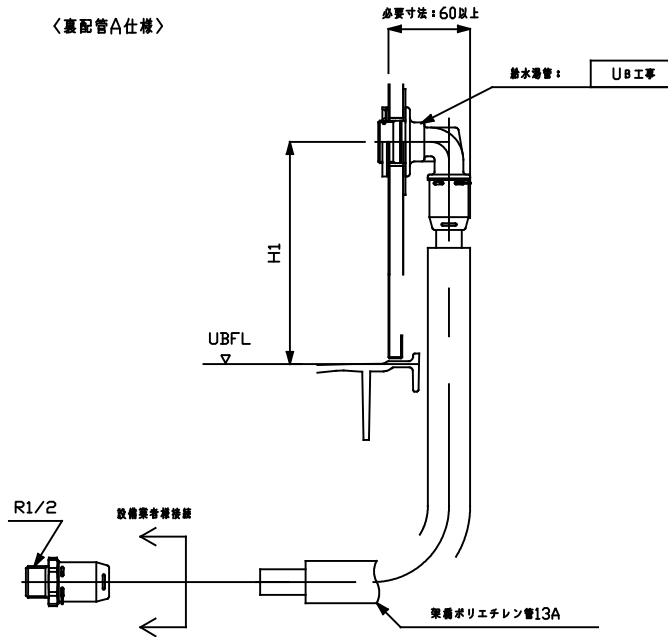

〈水栓固定金具：エルボ樹脂裏配管用ワンタッチ仕様〉

UB工事

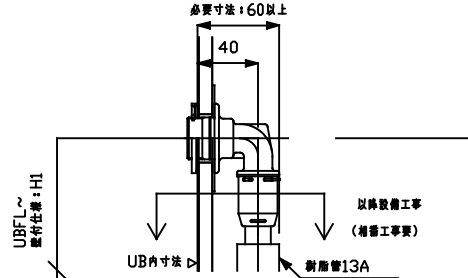

水栓	H1	H2	H3
壁付水栓	270	255	242
クリーンスクエアサーモ水栓 メタルスクエアサーモ水栓	317	302	289
浴槽側水栓	570	555	542
兼用水栓	557	542	529

A3出力用

miratap

図面名称

ノウム 集合 給水・給湯・追焚用接続【配管事前立ち上げ位置図】壁接続

品番

MB07

縮尺

1 : 1

作成日

2021/01/18

図番

MB07-02