
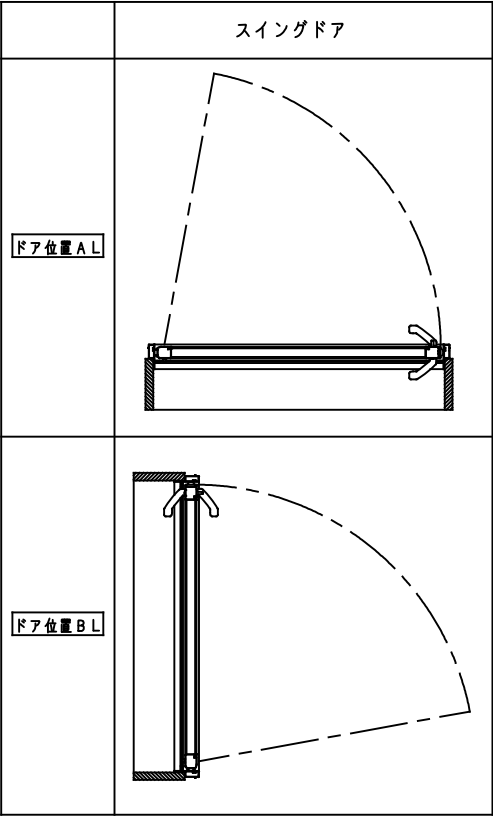


■平面図 1418標準 AL/BL (S=1/20)

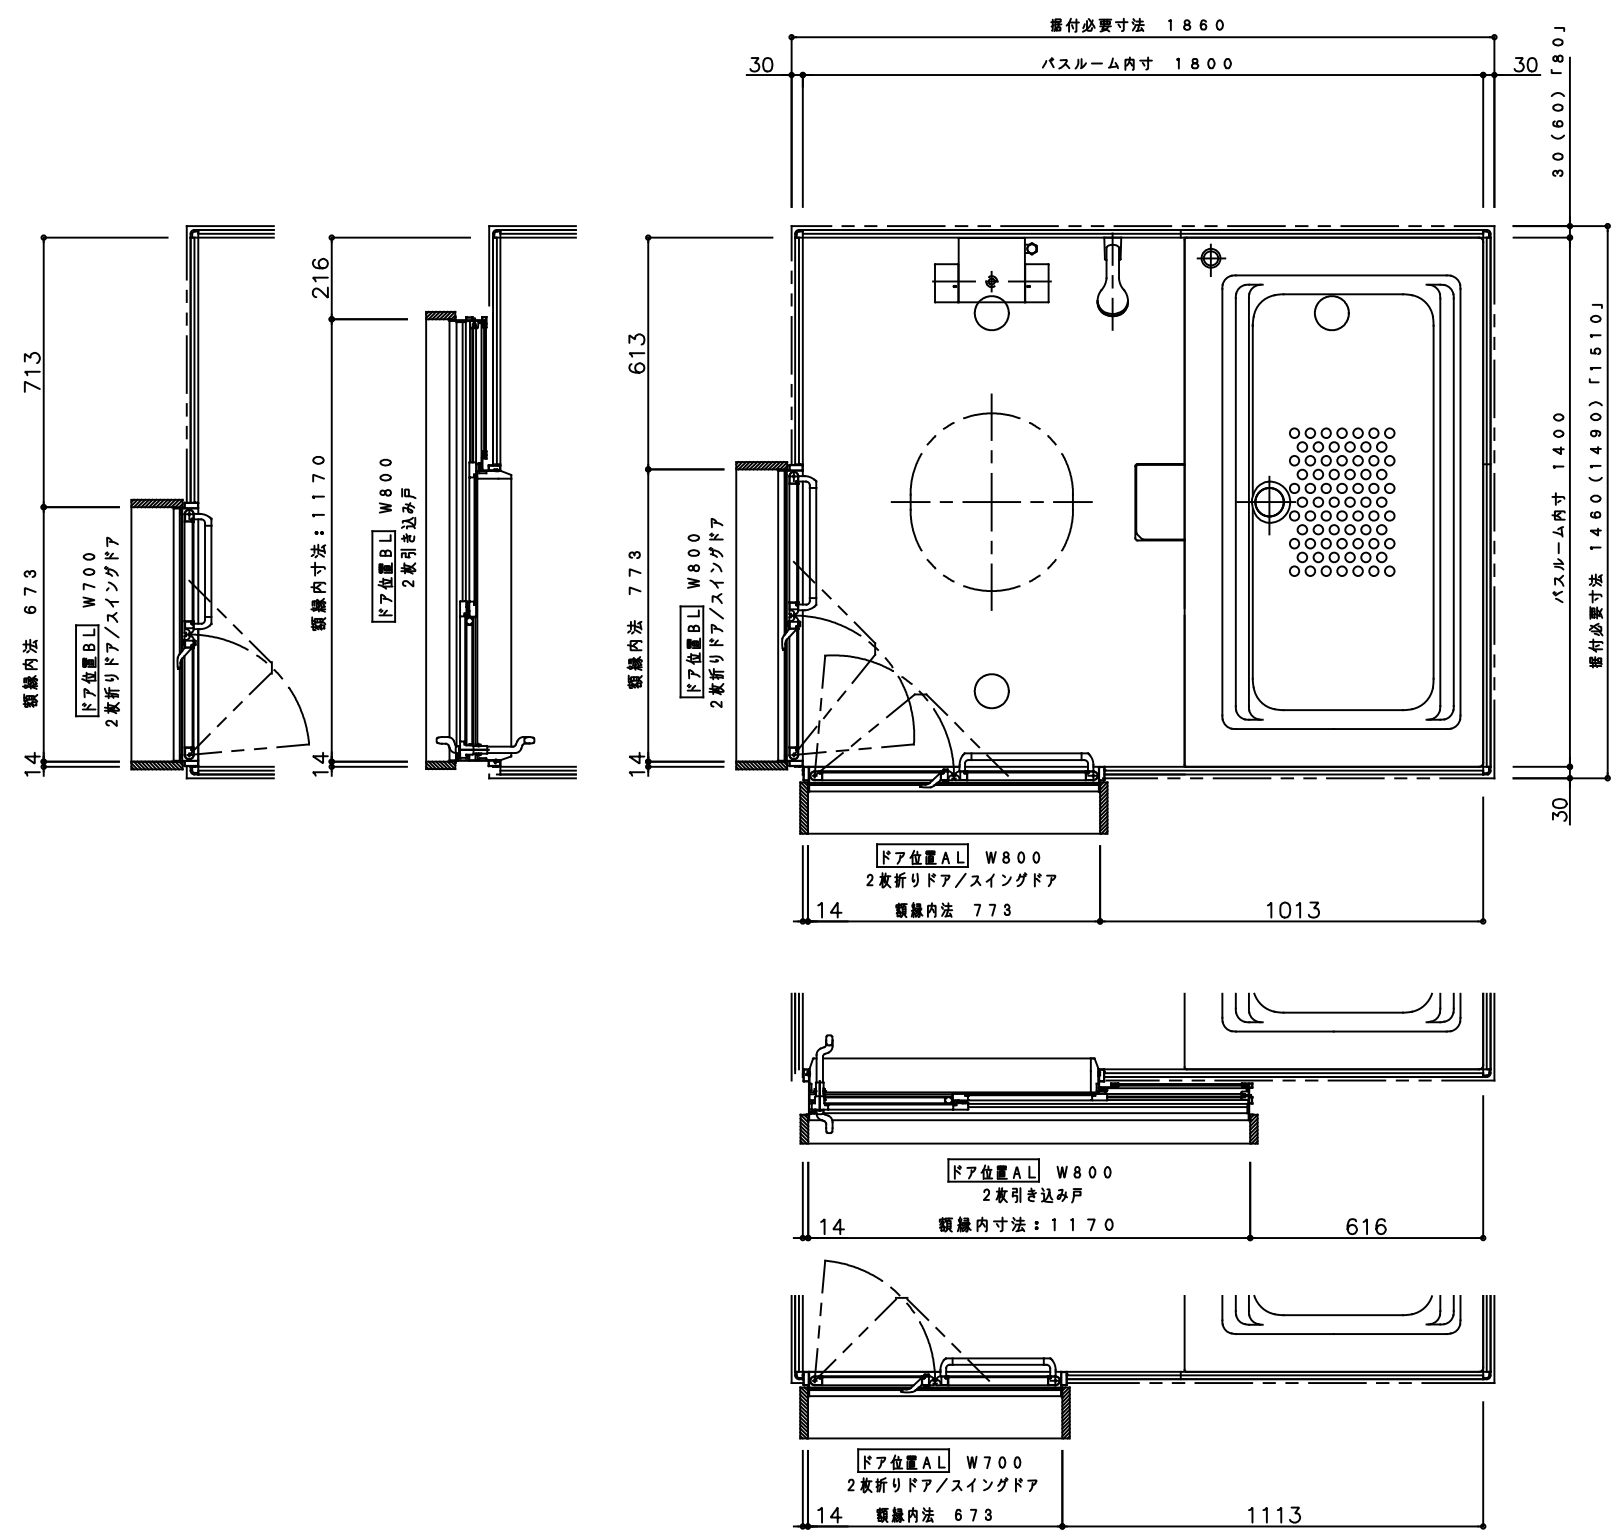

- 据付必要寸法はバスルーム据付に最低限必要な寸法ですので、必ず確保してください。
- 取り付ける器具により、据付必要寸法は異なります。
- () 寸法は壁接続を選択した場合と、浴槽下接続で浴槽側壁付水栓または兼用壁付水栓を選択した場合を示します。
- 「 」 寸法は壁接続で水栓固定金具（ストレート仕様）の場合を示す。