
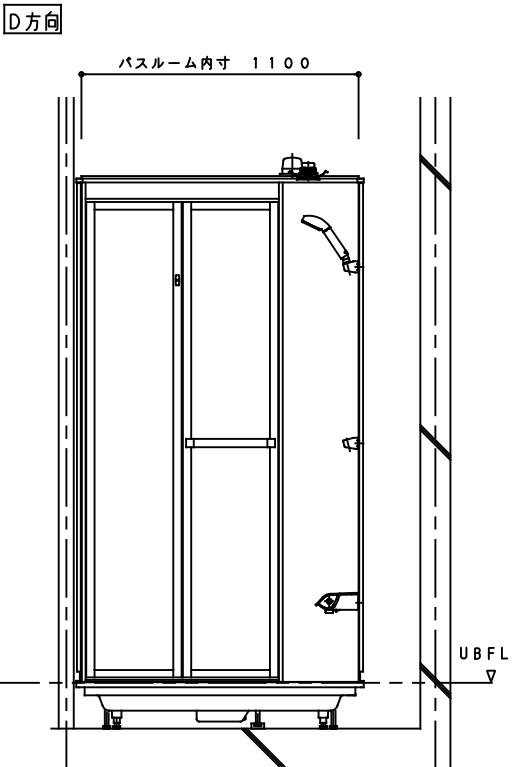
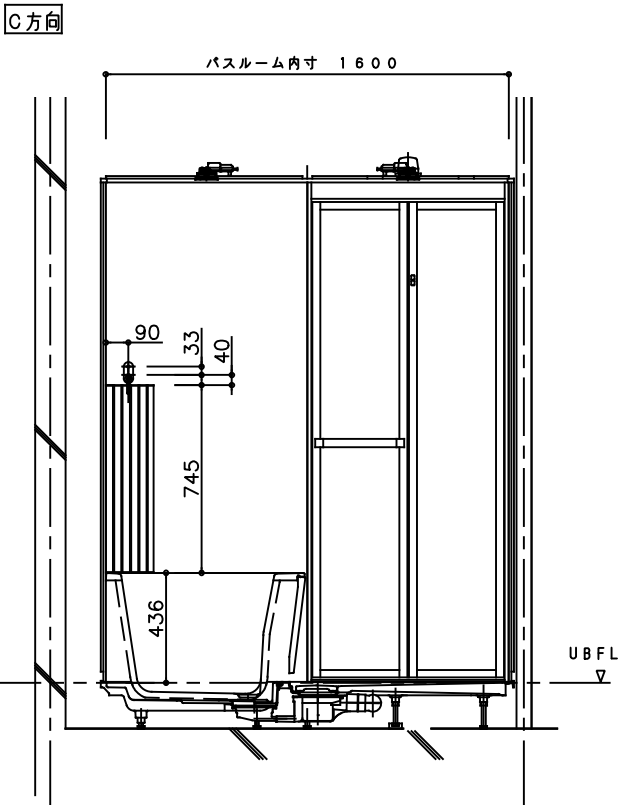
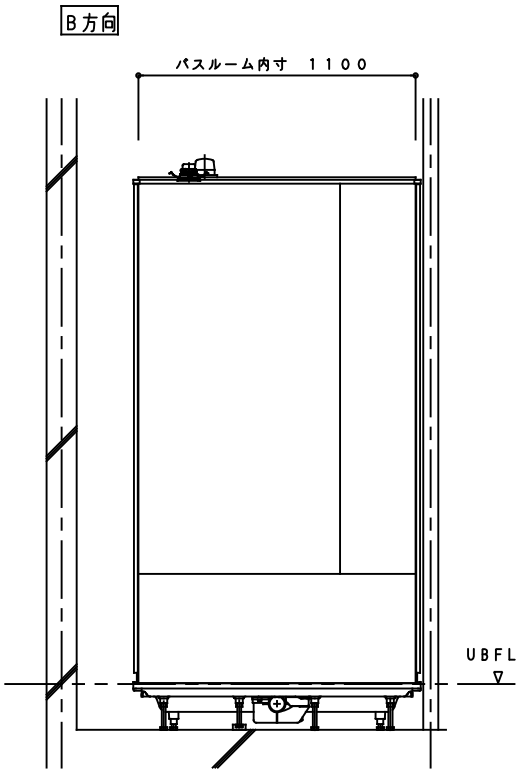


■立面図 1116標準 AL/BL (S=1/30)

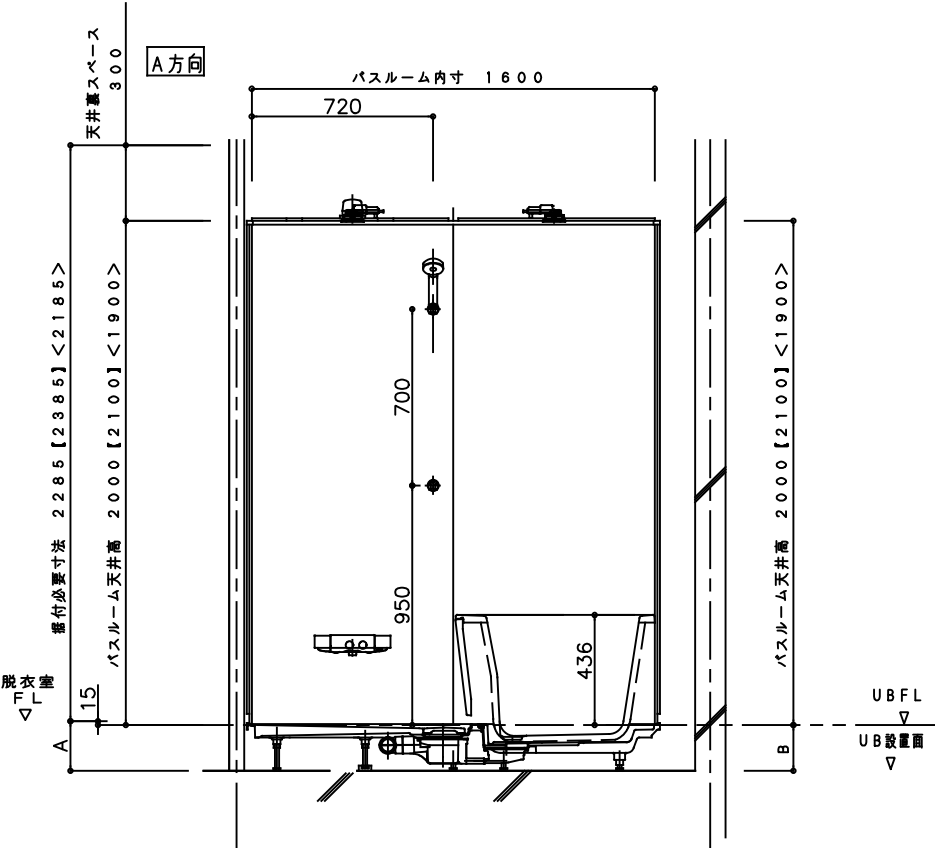


(S=1/50)	2枚折りドア (W700)	スイングドア (W800)	スイングドア (W700)	2枚引き込み戸 (W800)
ドア位置AL				
ドア位置BL				

単位：mm

A寸法	ボルト 調整代	調整範囲	B寸法
197	+15、-10	187~212	182
207	+15、-10	197~222	192
217	+15、-10	207~232	202
227	+15、-10	217~242	212
237	+15、-10	227~252	222
247	+15、-10	237~262	232
257	+15、-10	247~272	242
267	+15、-10	257~282	252
277	+15、-10	267~292	262

- 本図はL勝手を示します。
 - 据付必要寸法はバスルーム据付に最低限必要な寸法ですので、必ず確保してください。
 - 【 】寸法はバスルーム天井高H2100仕様の場合を示します。
 - < >寸法はバスルーム天井高H1900仕様の場合を示します。
- ※排水管は、UBFL~UB設置面の最小寸法範囲内で納まります。

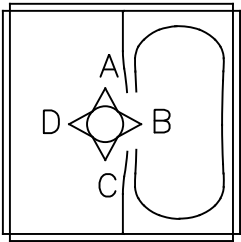

miratap

図面名称
ノウム 集合 立面図(ミラーなし、シャワーフックプラン) 1116 標準 AL/BL

品番
MA70

縮尺
1 : 30

作成日
2022/01/05

図番
MA70-02