



- 【窓開口範囲】壁パネル開口範囲（S=1／5.0）
- ※窓サッシおよび壁パネル開口の寸法をご確認の上、窓枠サイズをお選びください。
 - ※下図の斜線部範囲をこえて開口すると、壁パネルの破損の原因となりますのでお避けください。
 - ※取付器具によって開口範囲が変わる可能性があります。開口の際はご注意ください。
 - ※本図はR勝手を示し、L勝手は本図と対称になります。
 - ※収納棚との干渉を避けるため、必ず150mm以上離してください。


【鏡側正面壁】

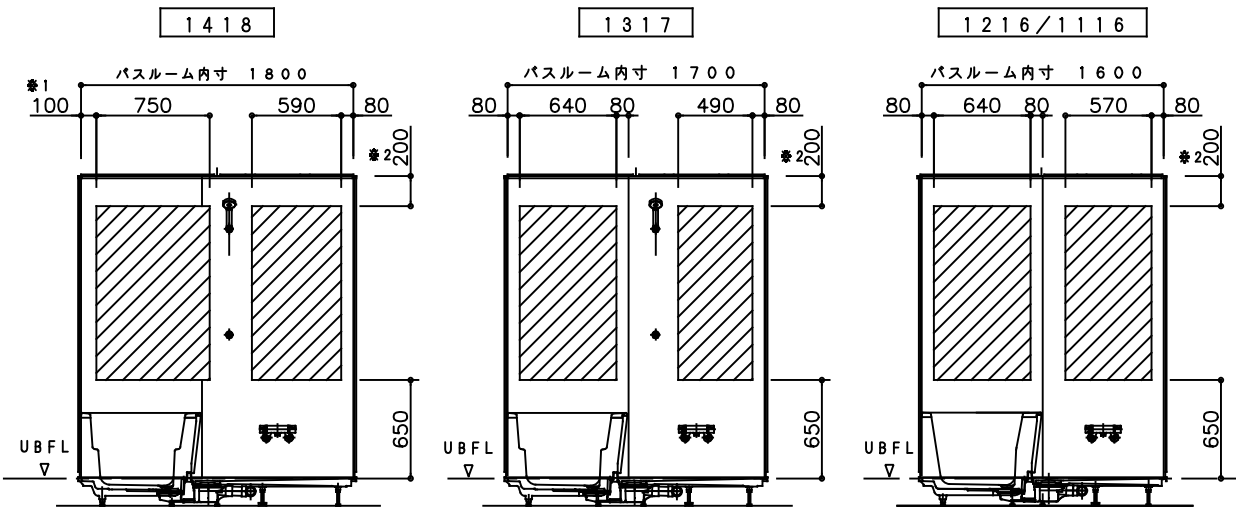

【浴槽側側面壁】

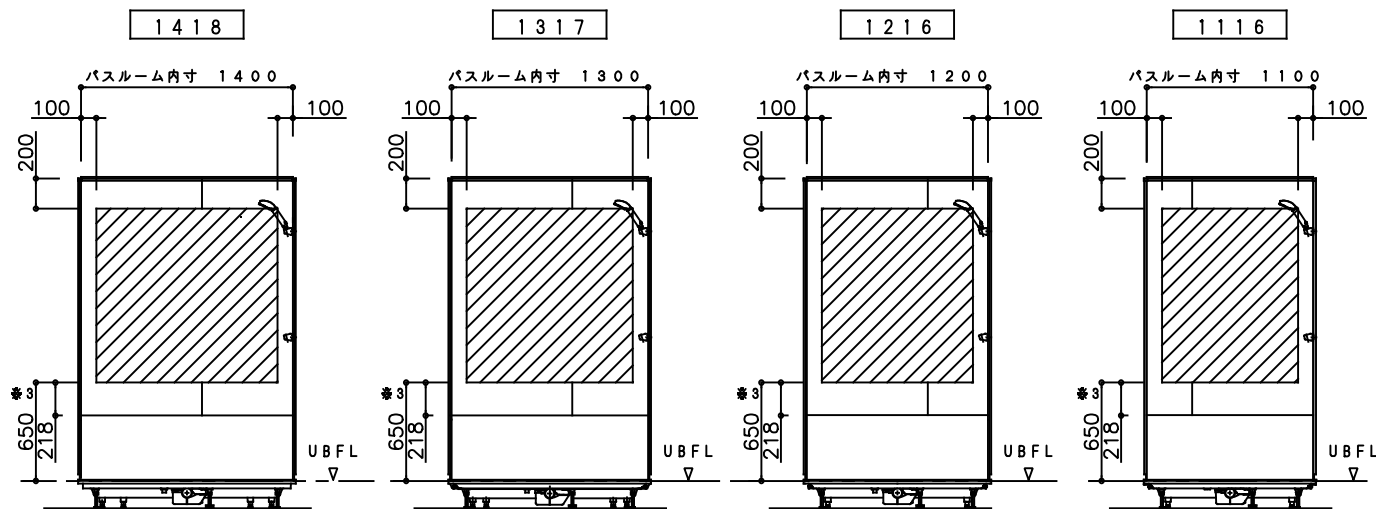



【梁欠き天井の場合】

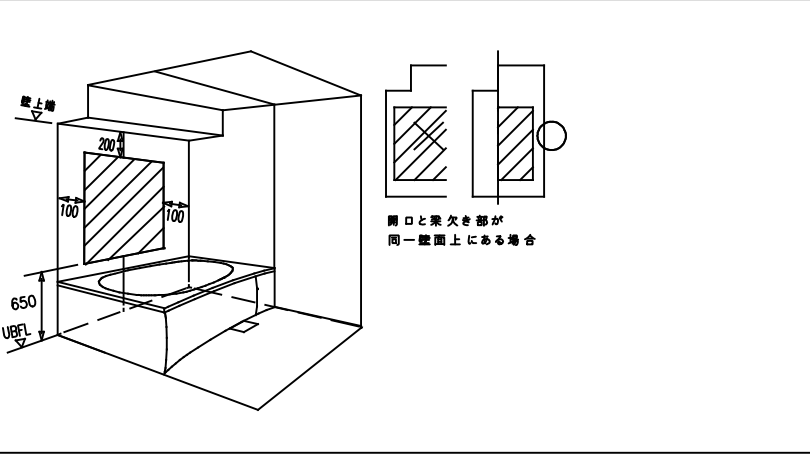

- ※1. 壁パネル1枚開口の場合は、両端内寸より80mmになります。
壁パネル2枚にまたがる場合は、分割部パネルより50mm以上残してください。
全幅開口にする場合は、全幅開口用の窓枠をお選びください。
- ※2. 壁付照明の場合は、照明取付位置より200mm以上離してください。
- ※3. 窓の下に握りバーを設置の場合は、握りバー取付位置より150mm以上離してください。


■窓枠種類選定方法

浴室の窓横の壁が
100以上残る場合

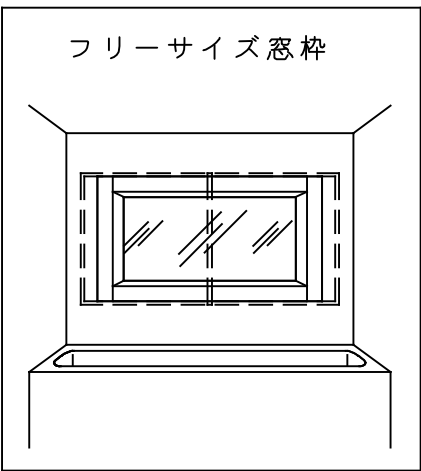
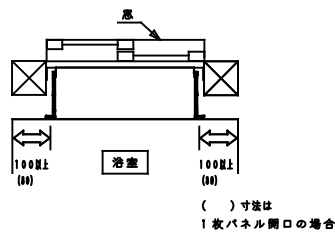


点線は、建築躯体側の窓を示します。

片側は既設窓が浴室窓より
大きく、もう一方の片側の
壁は100以上残る場合

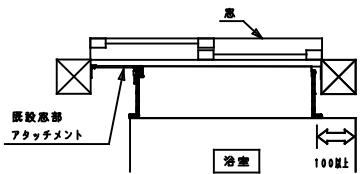

既設窓が浴室窓より
大きい場合

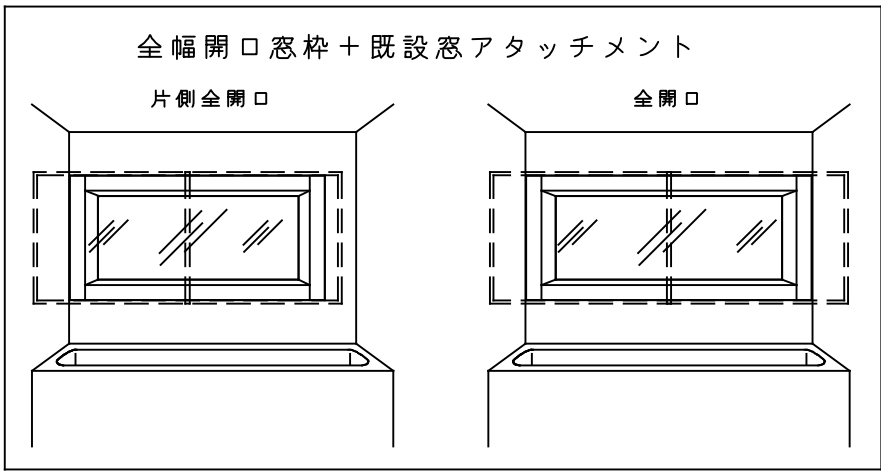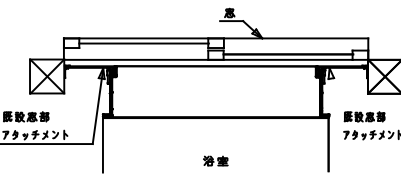

点線は、建築躯体側の窓を示します。

miratap

図面名称

ノウム 集合 窓開口範囲 窓パネル開口可能範囲(ミラーなしの場合)

品番

MA71

縮尺

1 : 50

作成日

2022/01/05

図番

MA71-02